
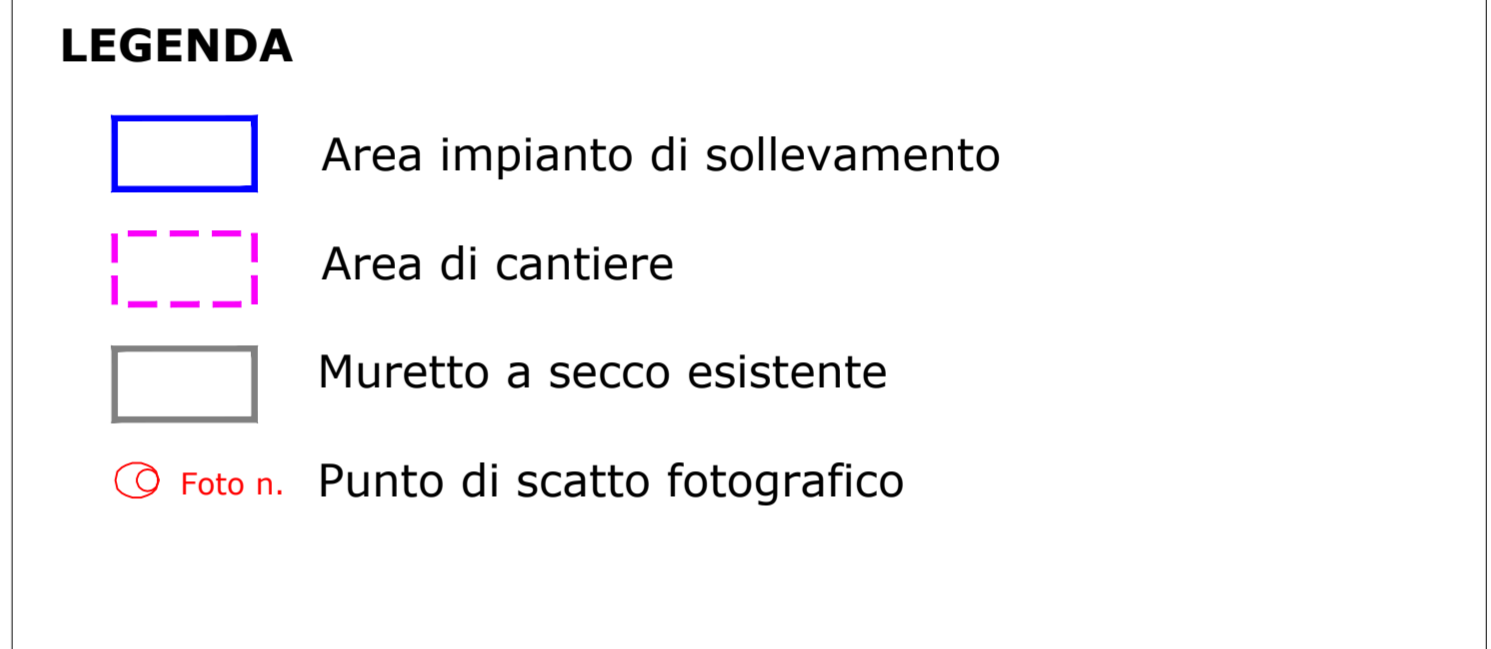


N.B. L'allegato fotografico è riportato in coda all'elaborato RA01.3.1

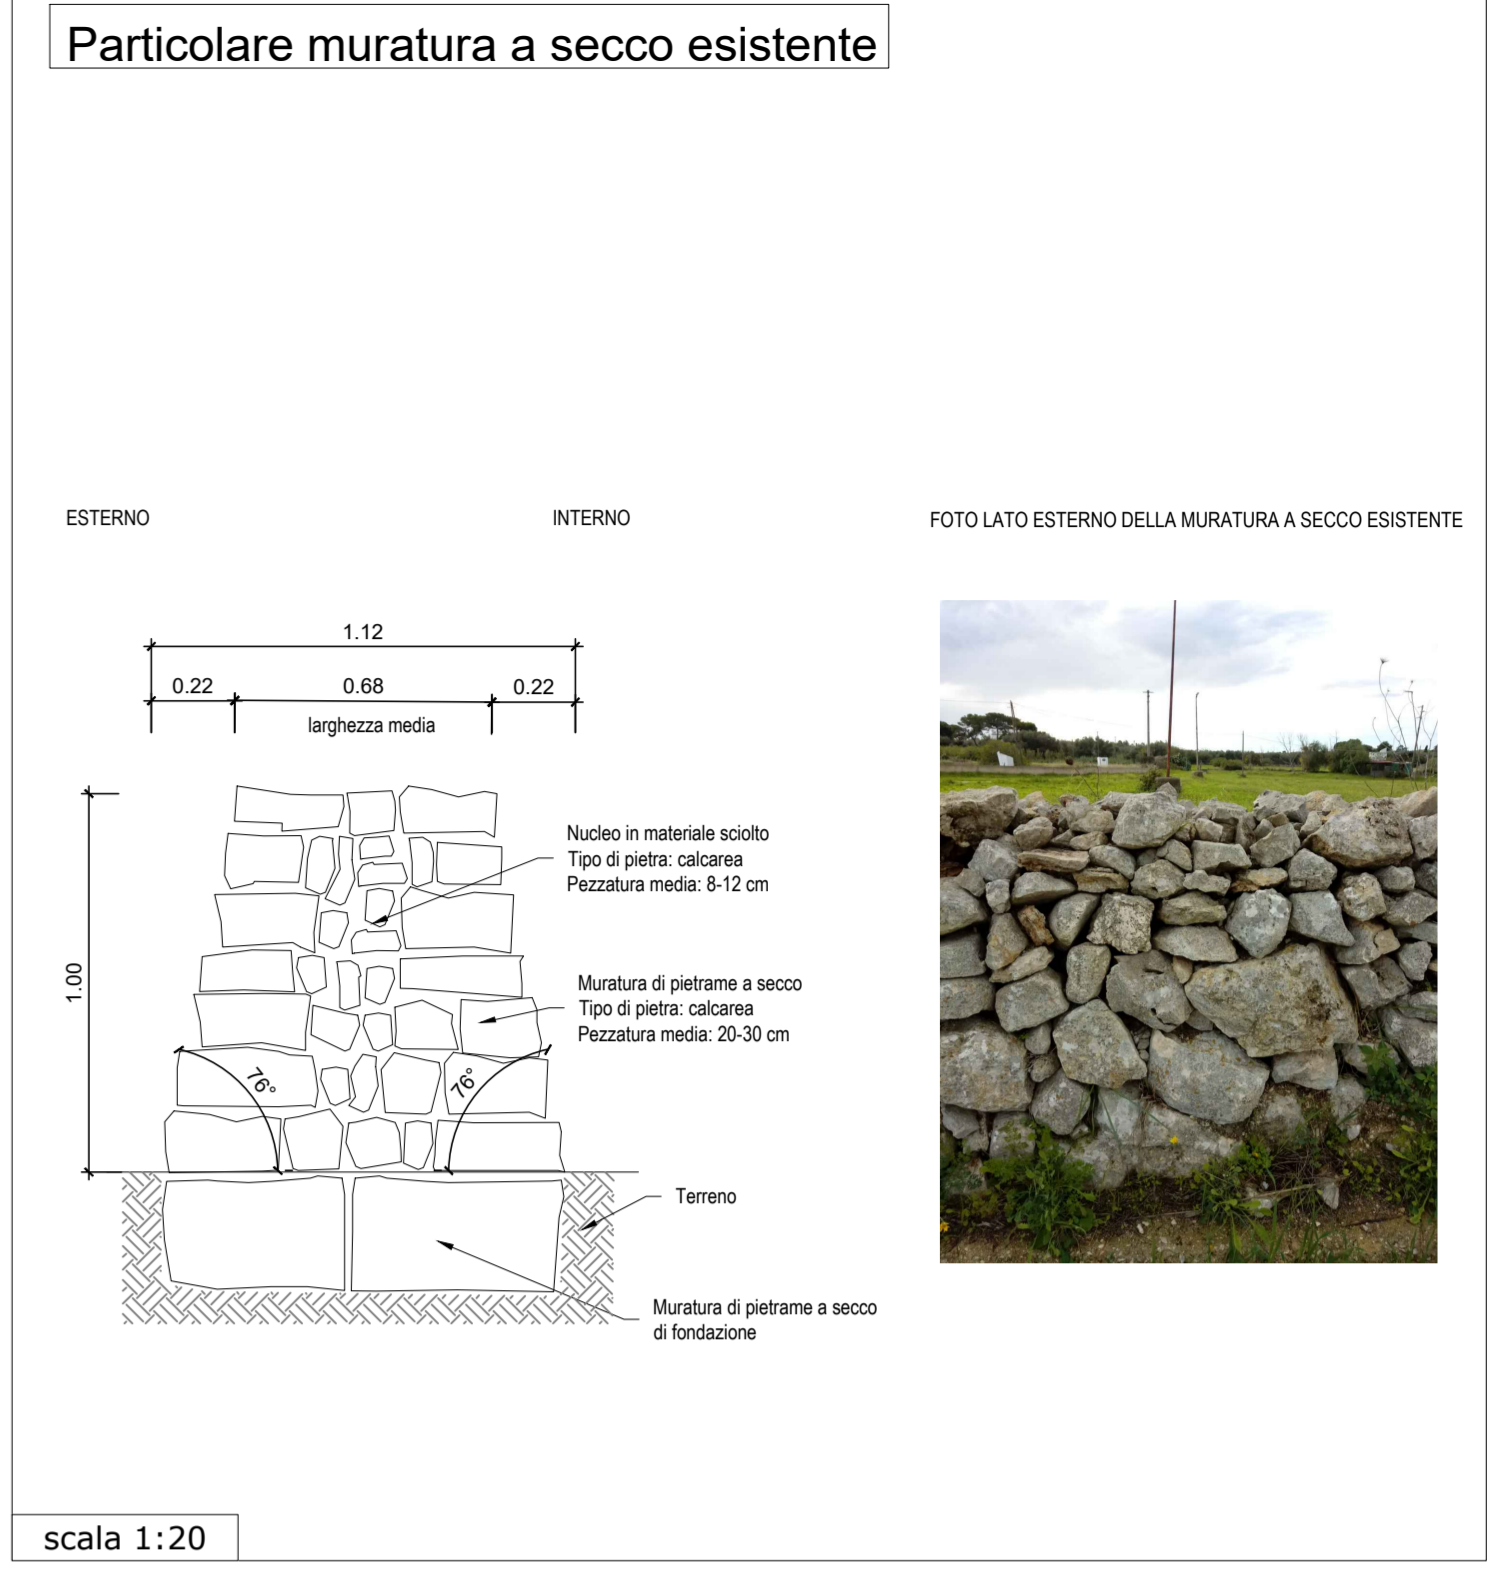

CUP: E36H19000070005
PROGRAMMA DEGLI INTERVENTI 2018 - 2024
A CARICO DEI PROVENTI TARIFFARI GIUSTA DELIBERA DEL CONSIGLIO DIRETTIVO AIP N. 31 DEL 28/06/2018 ED INTEGRAZIONE ALLA SPESA GIUSTA NOTA AIP PROT. N. 3792 DEL 31/07/2019

**PROGETTO DEFINITIVO
REALIZZAZIONE DEL TRONCO FOGNARIO LUNGO LA LITORANEA
MOLFETTA-GIOVINAZZO**

Acquedotto Pugliese S.p.A.
Direzione Ingegneria

Il Responsabile del Procedimento
ing. Tommaso DI LERNIA

Il Direttore
ing. Gaetano BARBONE

PROGETTAZIONE
Il Coordinatore del Progetto
ing. Aida ANCONA
Il C.S.P.
ing. Maurizio ANELLI
I Progettisti
dott.ssa geol. Annamaria DIMUNDO
ing. Antonio DISCIPIO
ing. Marco GENTILE
geom. Ruggiero LANOTTE

Elaborato
GF04.6
Nuovi tronchi fognari: Impianto di sollevamento "compatto" ISF1 - Rilievo delle murature a secco e della vegetazione presente

Codice Intervento P1534	Codice SAP: 21/24121	Prot. n. 71713 Data 11/11/2020	Scala: varie
-------------------------	----------------------	-----------------------------------	--------------

03	SETT. 2022	Emissione per ADEGUAMENTO DEL PROGETTO DEFINITIVO AL RAPPORTO DI VERIFICA			
02	OTT. 2021	Emissione per ADEGUAMENTO DEL PROGETTO DEFINITIVO A SEGUITO DI C.O.S.			
01	GIU. 2021	Emissione per ADEGUAMENTO DEL PROGETTO DEFINITIVO A SEGUITO DI TAVOLO TECNICO TENUTO IN DATA 10.06.2021			
00	NOV. 2020	Emissione per PROGETTO DEFINITIVO			
N. Rev.	Data	Descrizione	Disegnato	Controllato	Approvato

Acquedotto Pugliese S.p.A. - 70121 Bari Via Cognetti, 36 - www.aqip.it - Telefono +39 080 5723111 Cr. e P. n. 0180700701 REG. C.C.I.A.A. n. 41092

scala 1:100