Profilo longitudinale collettore esistente: da 18 a 72

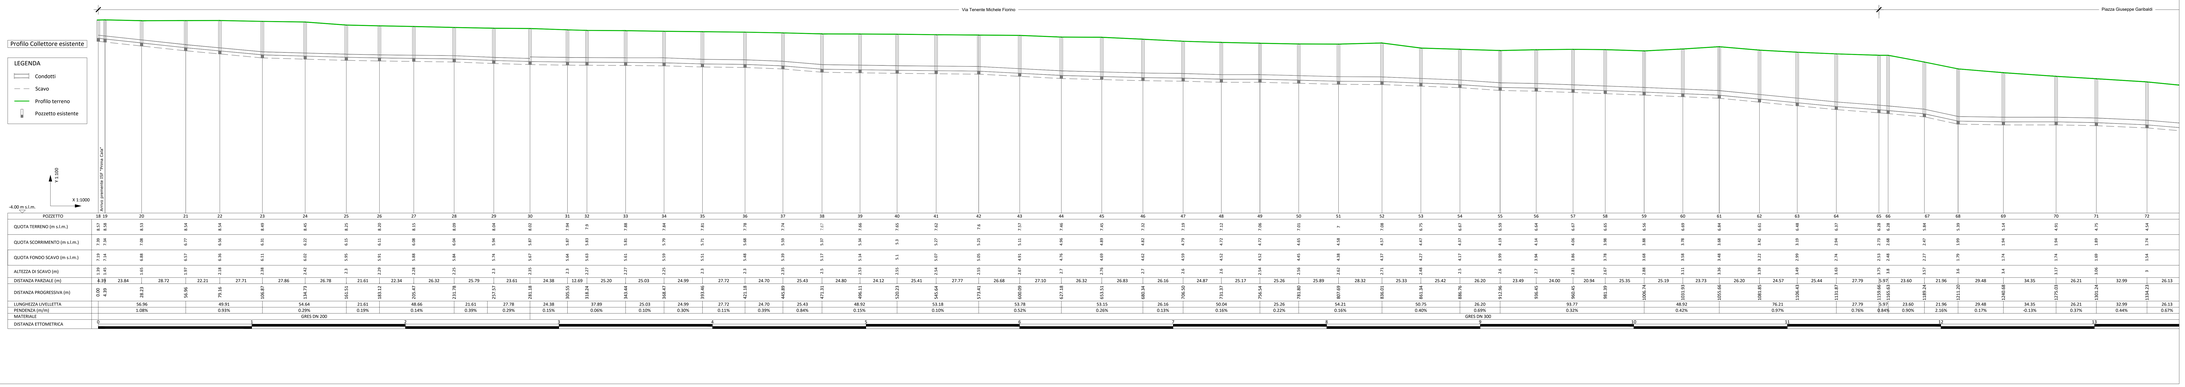

Profilo longitudinale collettore esistente: da 72 a 115

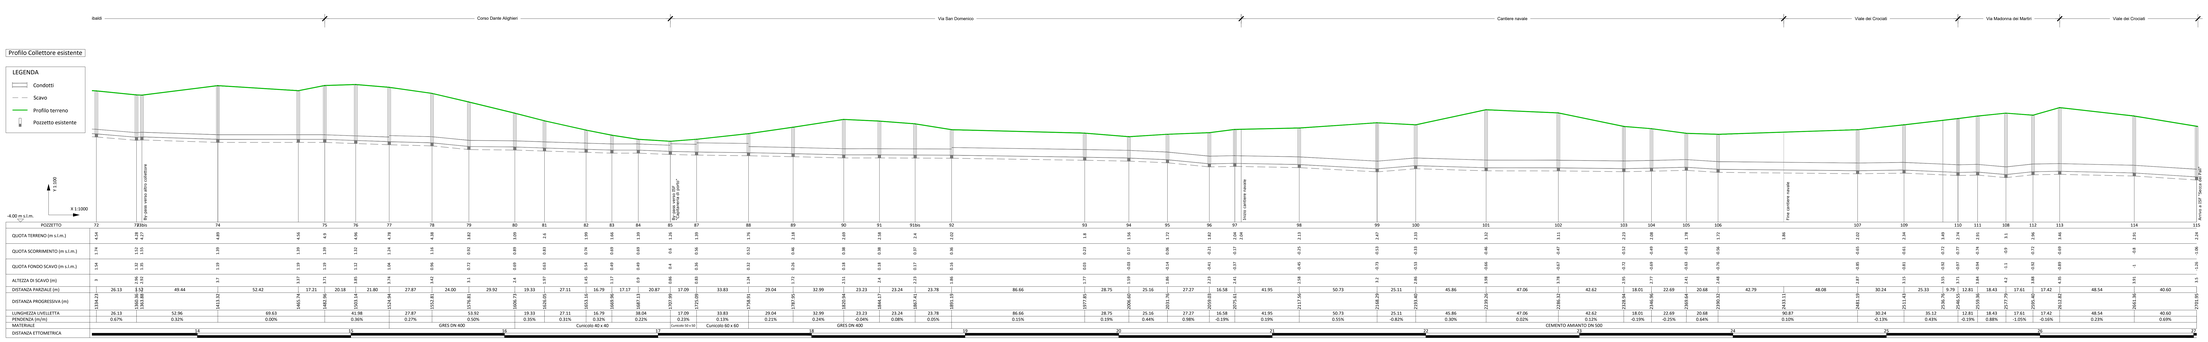

CUP: E36H19000070005

PROGRAMMA DEGLI INTERVENTI 2018 - 2024
A CARICO DEI PROVENTI TARIFFARI GIUSTA DELIBERA DEL CONSIGLIO DIRETTIVO AIP N. 31 DEL 28/06/2018
ED INTEGRAZIONE ALLA SPESA GIUSTA NOTA AIP PROT. N. 3782 DEL 31/07/2019

PROGETTO DEFINITIVO
REALIZZAZIONE DEL TRONCO FOGNARIO LUNGO LA LITORANEA MOLFETTA-GIOVINAZZO

Acquedotto Pugliese S.p.A.
Direzione Ingegneria

Il Responsabile del Procedimento
ing. Tommaso DI LERNIA

Il Direttore
ing. Gaetano BARBONE

PROGETTAZIONE
Il Coordinatore del Progetto
ing. Aldo ANCONA
Il C.S.P.
ing. Maurizio ANELLI
I Progettisti
dott.ssa geol. Annamaria DIMUNDO
ing. Antonio DISCIPIO
ing. Marco GENTILE
geom. Ruggiero LANOTTE

Elaborato

GP04

Potenziamento collettore: Profilo longitudinale - Stato di fatto

Codice Intervento P1534	Codice SAP: 21/24121	Prot. n. 71713 Data 11/11/2020	Scala: 1:100/1.000

N. Rev.	Data	Descrizione	Disegnato	Controllato	Approvato
03	07/7.2022	Emessa per AGGIUNTIVO DEL PROGETTO DEFINITIVO AL RAPPORTO DI VERIFICA			
02	17/7.2021	Emessa per AGGIUNTIVO DEL PROGETTO DEFINITIVO A SEGUITO DI C.D.S.			
01	09/4.2021	Emessa per AGGIUNTIVO DEL PROGETTO DEFINITIVO A SEGUITO DI TAVOLO TECNICO DI ISTRUTTORIA DI DATA 01.04.2021			
00	14/04.2020	Emessa per PROGETTO DEFINITIVO	/ /	/ /	/ /

Acquedotto Pugliese S.p.A. - 70121 Bari Via Cognetti 36 - www.aqp.it - Telefono 39.080.5723111 - e-mail: protocollo@pec.acquedotto.puglia.it - e-mail: info@acquedotto.puglia.it