Profilo longitudinale collettore di progetto: da 18 a 71

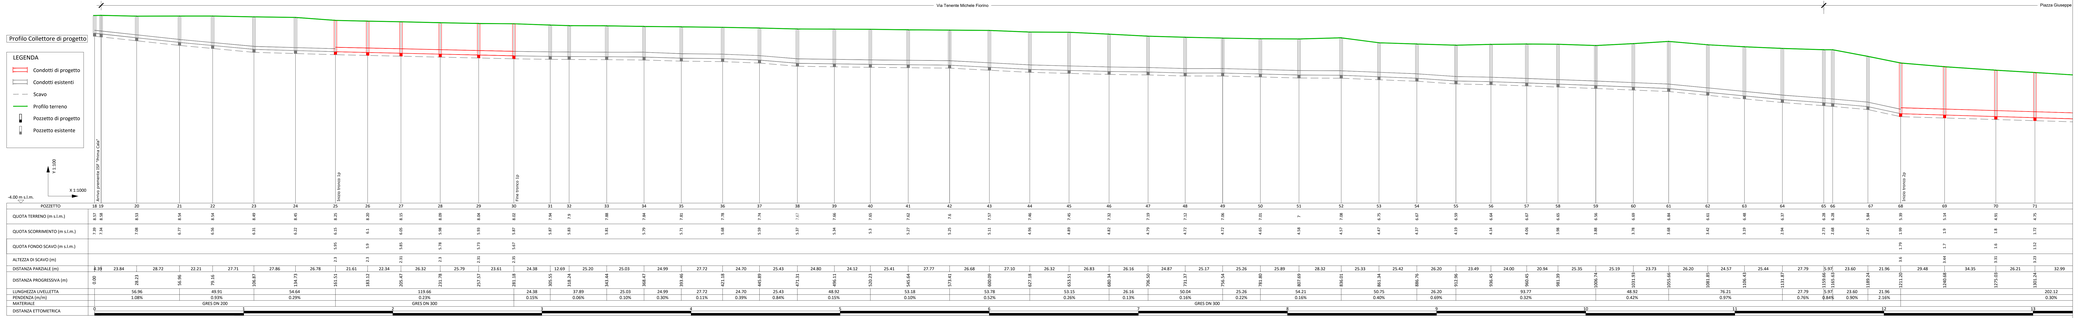

Profilo longitudinale tronchi 5.1.1, 5.1.2 e 5.2 (By-pass)

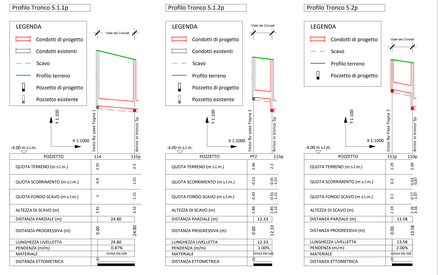

Profilo longitudinale collettore di progetto: da 71 a 115

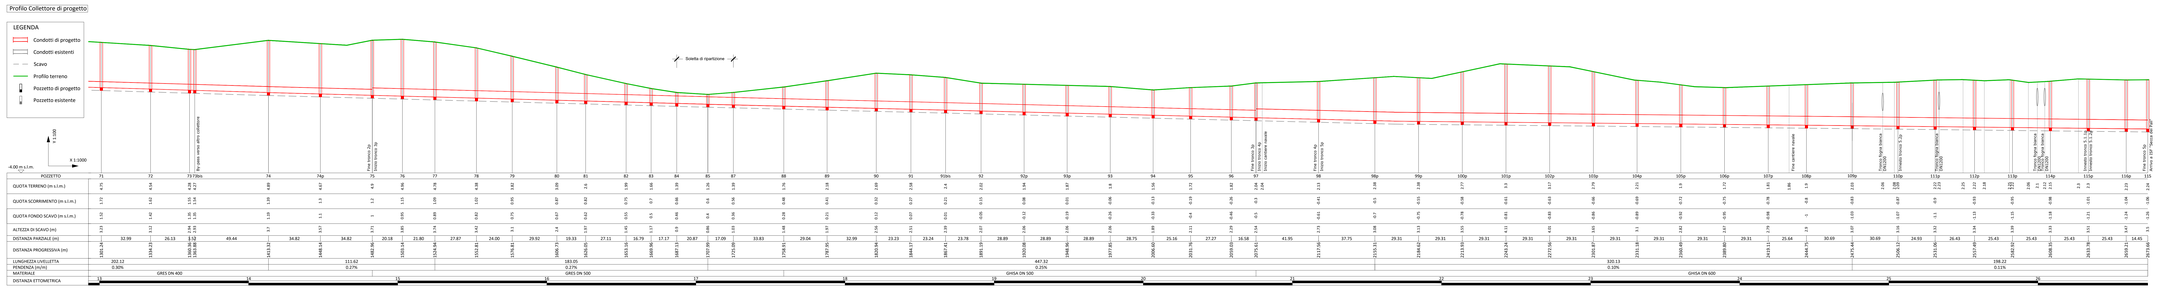

CUP: E36H19000070005

PROGRAMMA DEGLI INTERVENTI 2018 - 2024
A CARICO DEI PROVENTI TARIFFARI GIUSTA DELIBERA DEL CONSIGLIO DIRETTIVO AIP N. 31 DEL 28/06/2018
ED INTEGRAZIONE ALLA SPESA GIUSTA NOTA AIP PROT. N. 3792 DEL 31/07/2019

PROGETTO DEFINITIVO
REALIZZAZIONE DEL TRONCO FOGNARIO LUNGO LA LITORANEA MOLFETTA-GIOVINAZZO

Acquedotto Pugliese S.p.A.
Direzione Ingegneria

Il Responsabile del Procedimento
ing. Tommaso DI LERNIA

Il Direttore
ing. Gaetano BARBONE

PROGETTAZIONE
Il Coordinatore del Progetto
ing. Aldo ANCONA
F.C.S.P.
ing. Maurizio ANELLI
I Progettisti
dott.ssa geol. Annamaria DIMUNDO
ing. Antonio DISCIPIO
ing. Marco GENTILE
geom. Ruggiero LANOTTE

Elaborato

GP05

Potenziamento collettore: Profilo longitudinale - Stato di progetto

Codice Intervento P1534	Codice SAP: 21/24121	Prot. n. 71713 Data 11/11/2020	Scala: 1:100/1.000

N. Rev.	Data	Descrizione	Disegnato	Controllato	Approvato
03	SETT.2022	Emessa per ADEGUAMENTO DEL PROGETTO DEFINITIVO AL RAPPORTO DI VERIFICA			
02	OTT.2021	Emessa per ADEGUAMENTO DEL PROGETTO DEFINITIVO A SEGUITO DI C.D.S.			
01	DIC.2021	Emessa per ADEGUAMENTO DEL PROGETTO DEFINITIVO A SEGUITO DI "VIDISI"			
		FRONTE STRADALE DI DATA 20.06.2021	/	/	/
00	NOV.2020	Emessa per PROGETTO DEFINITIVO	/	/	/

Acquedotto Pugliese S.p.A. - 70123 Bari-Via Cognetti, 36 www.aqp.it - Telefono +39.080.5723111 - C.F. e P.I. 00515070723