

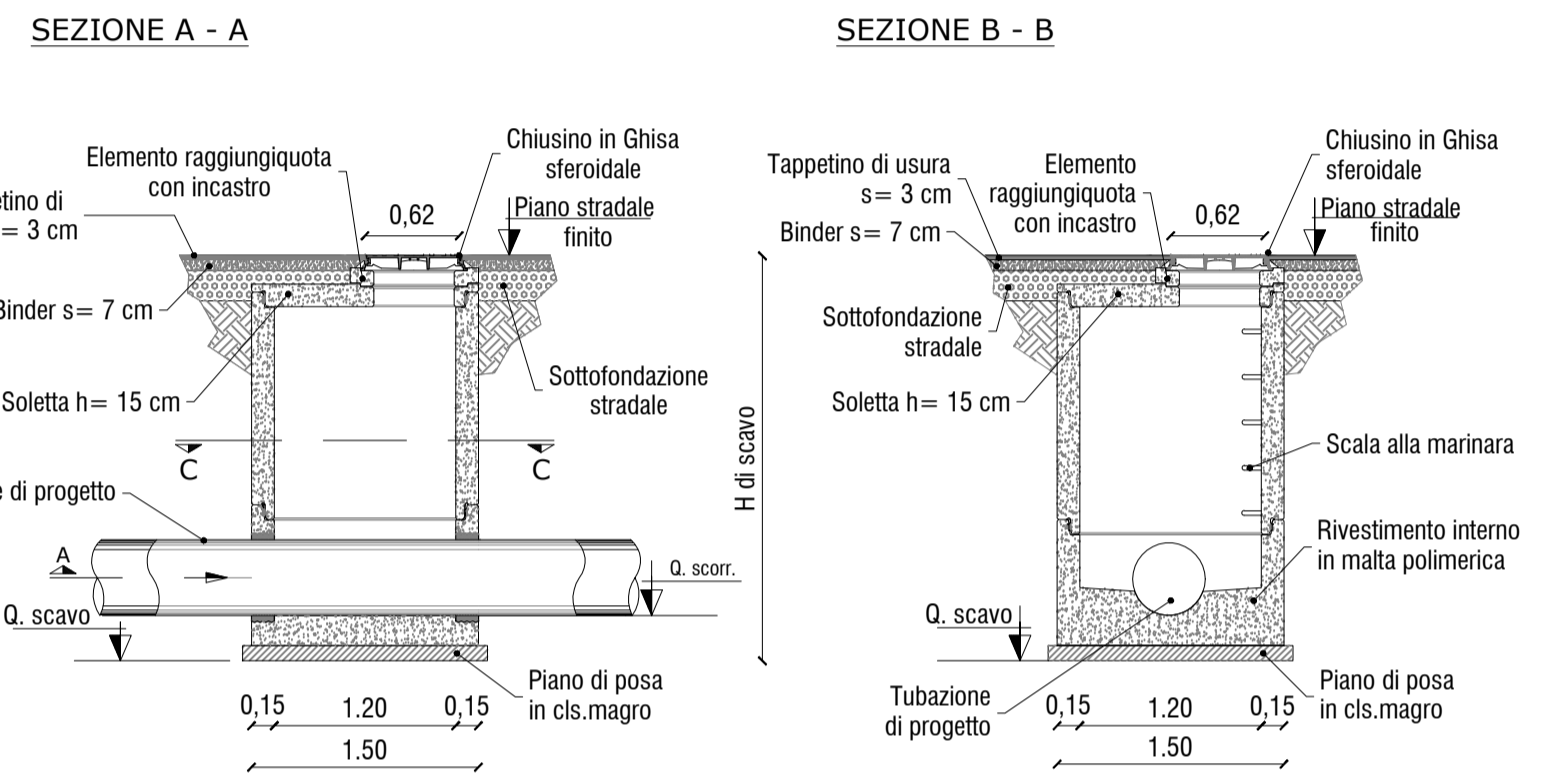
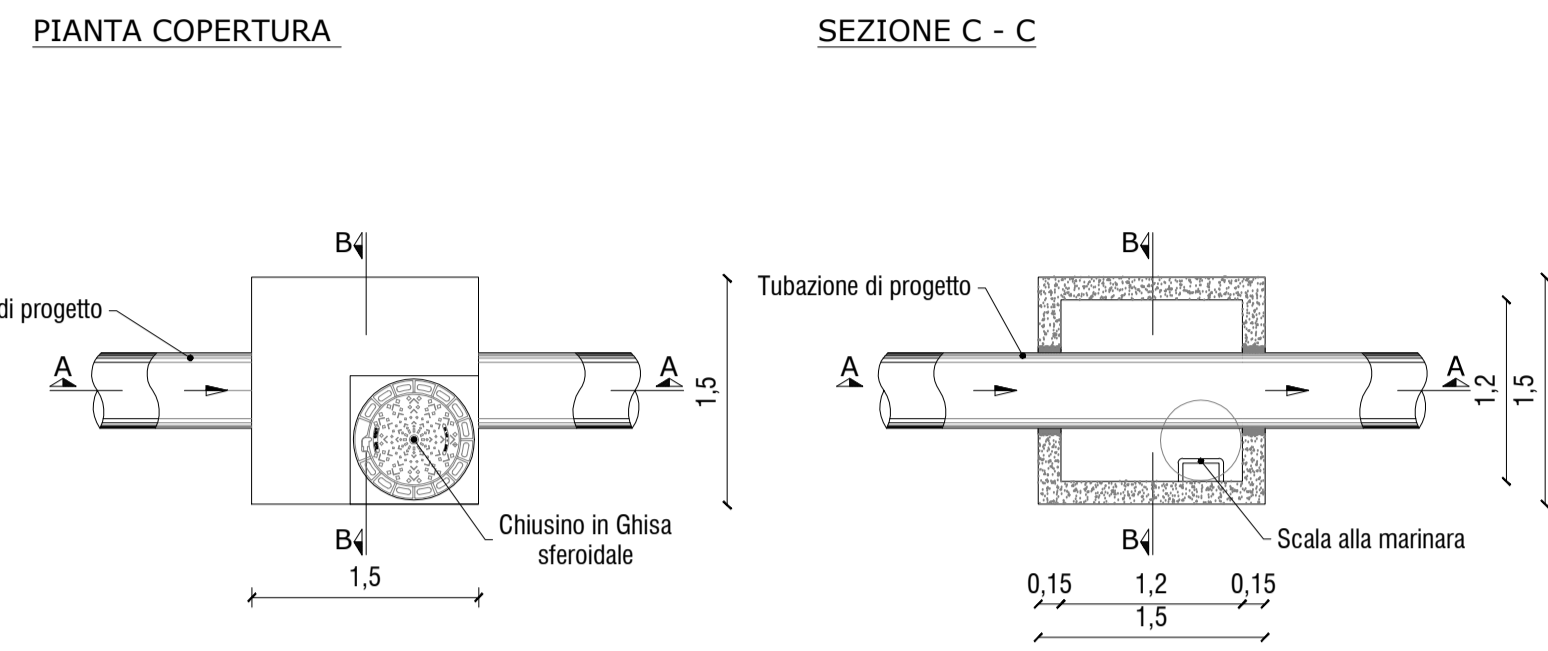



POZZETTO IN LINEA A SEZIONE QUADRATA

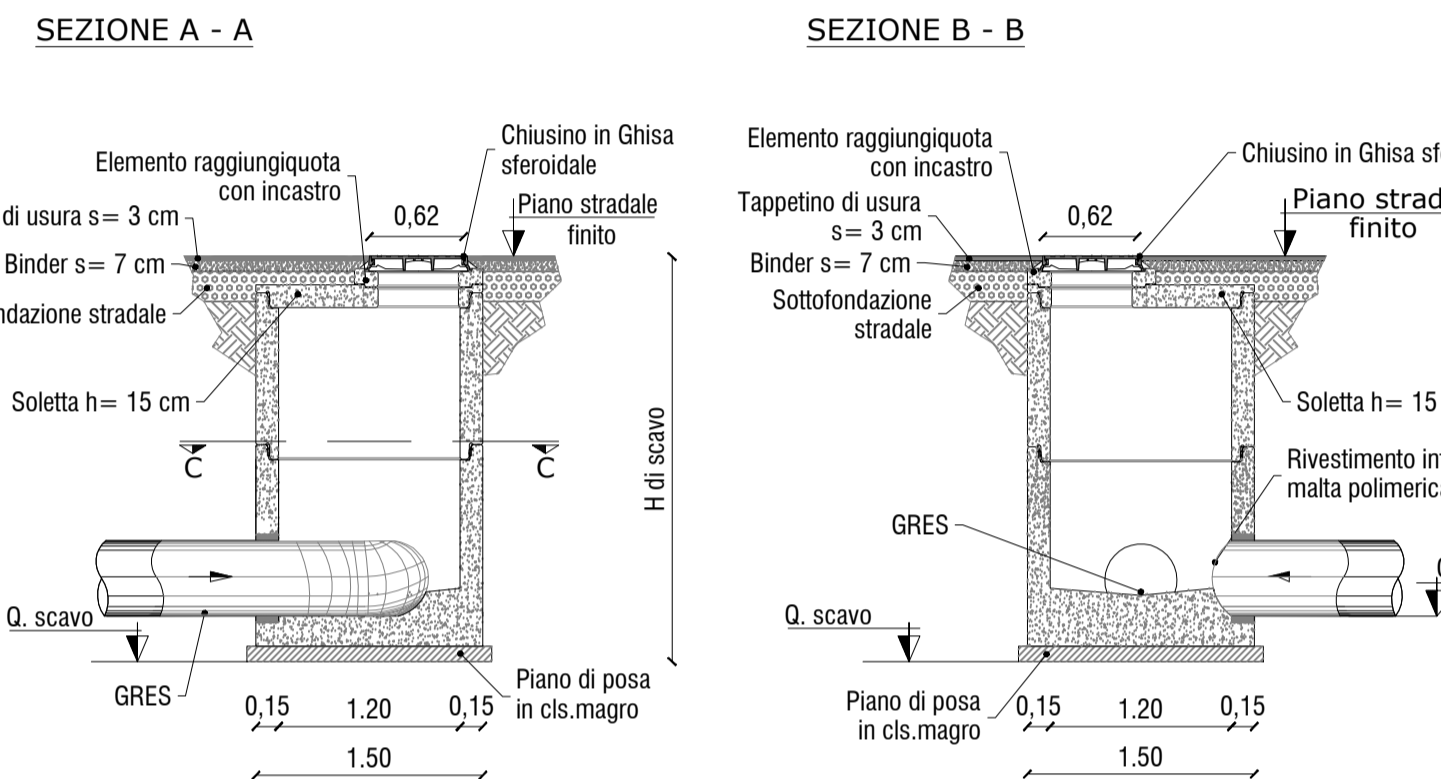



POZZETTO DI CURVA A SEZIONE QUADRATA

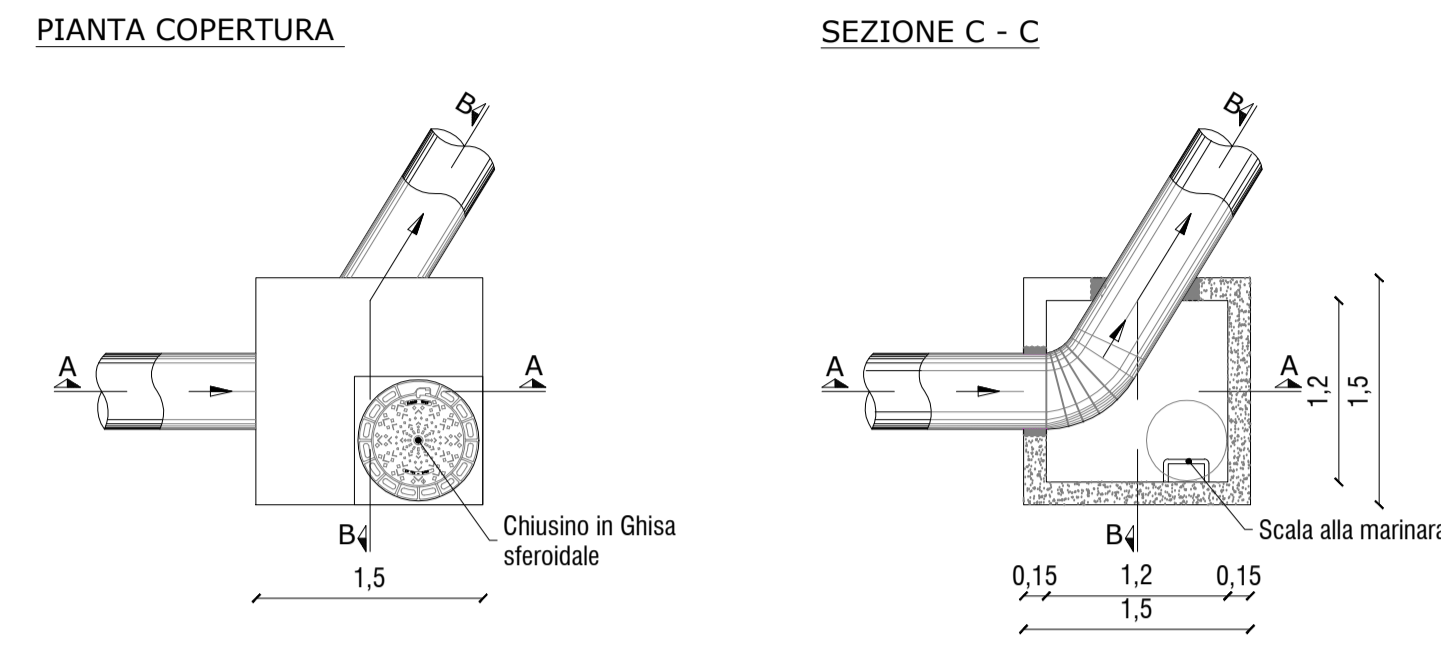



POZZETTO DI SALTO A SEZIONE QUADRATA

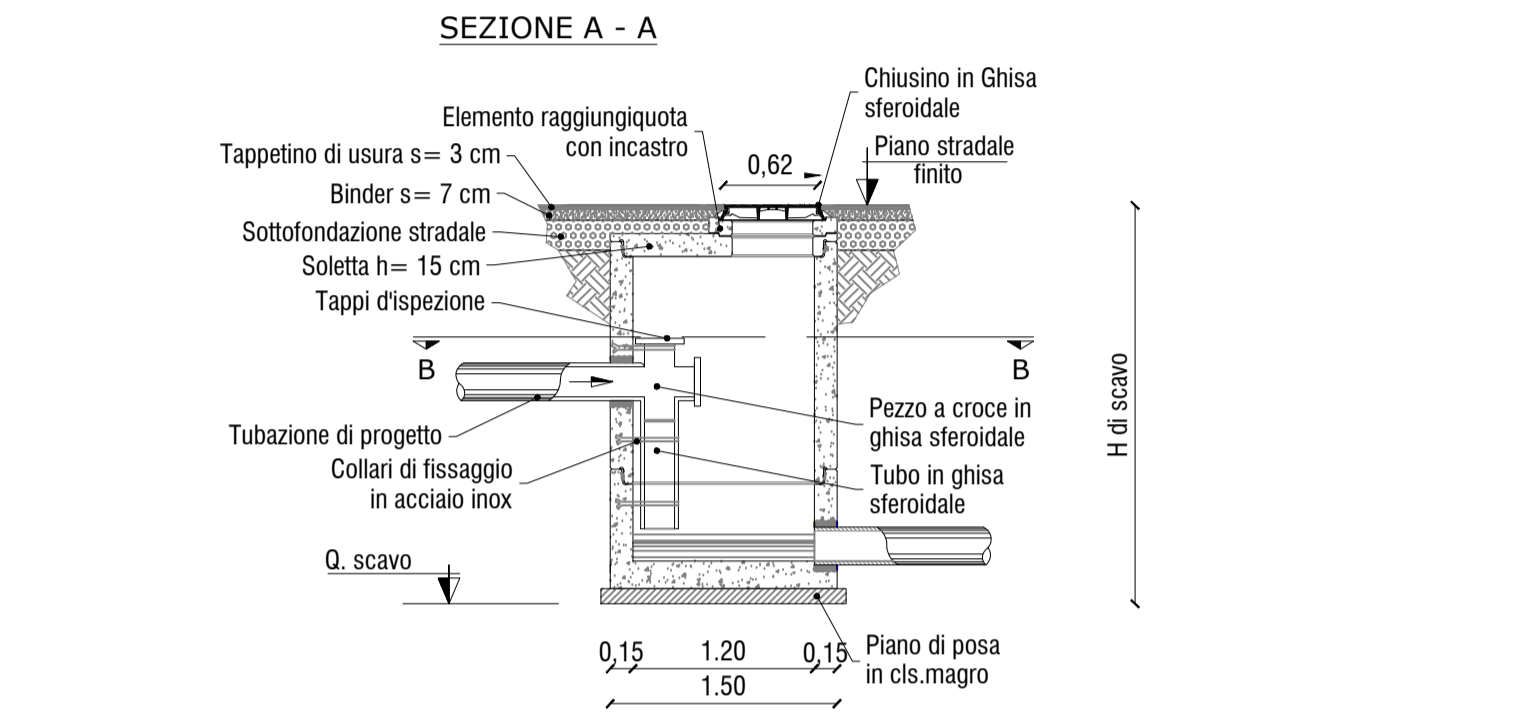



POZZETTO DI SCARICO PREFABBRICATO PER CONDOTTA PREMENTE

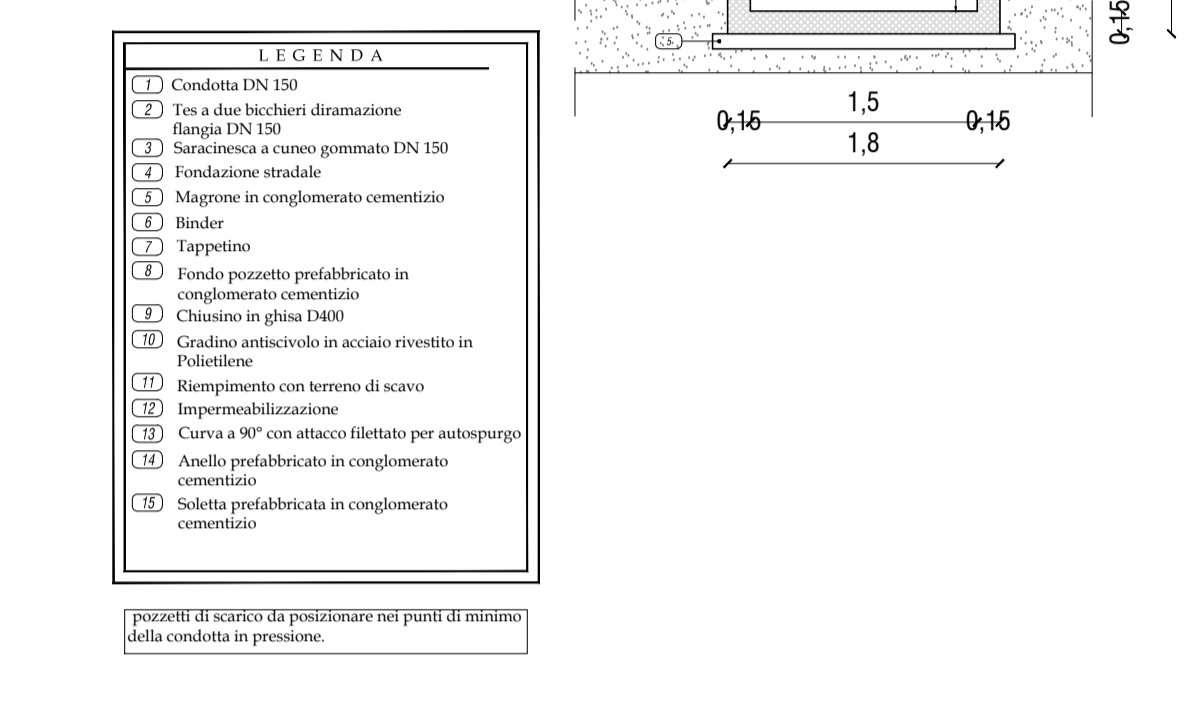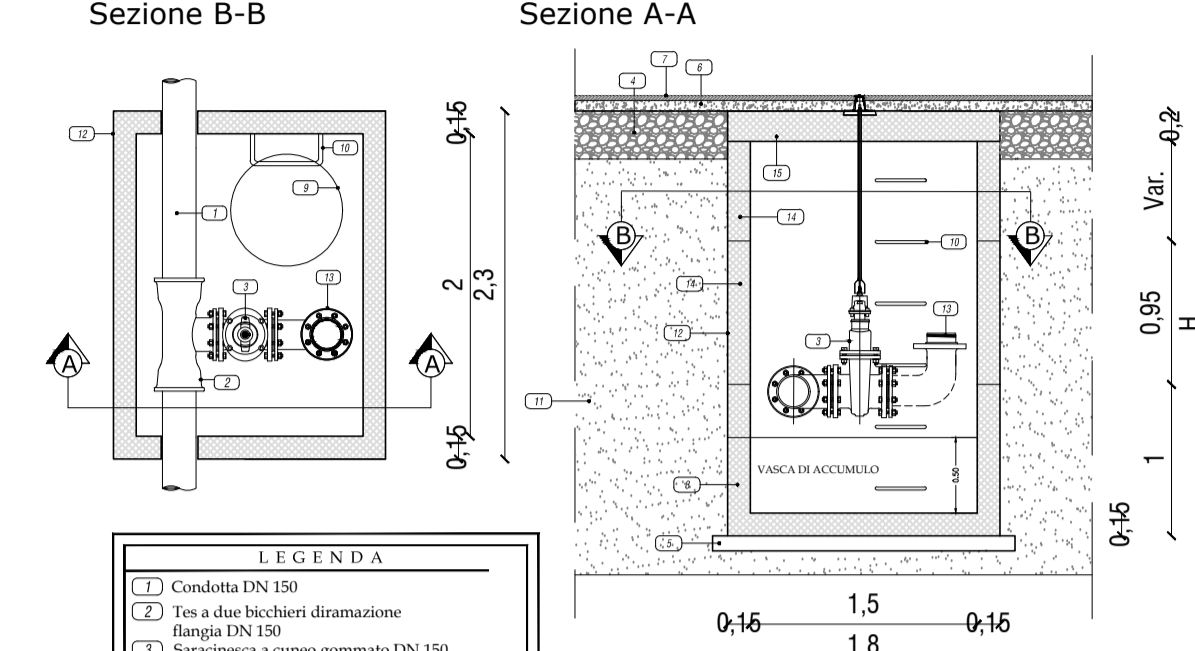



POZZETTO DI CALMA PER CONDOTTA PREMENTE

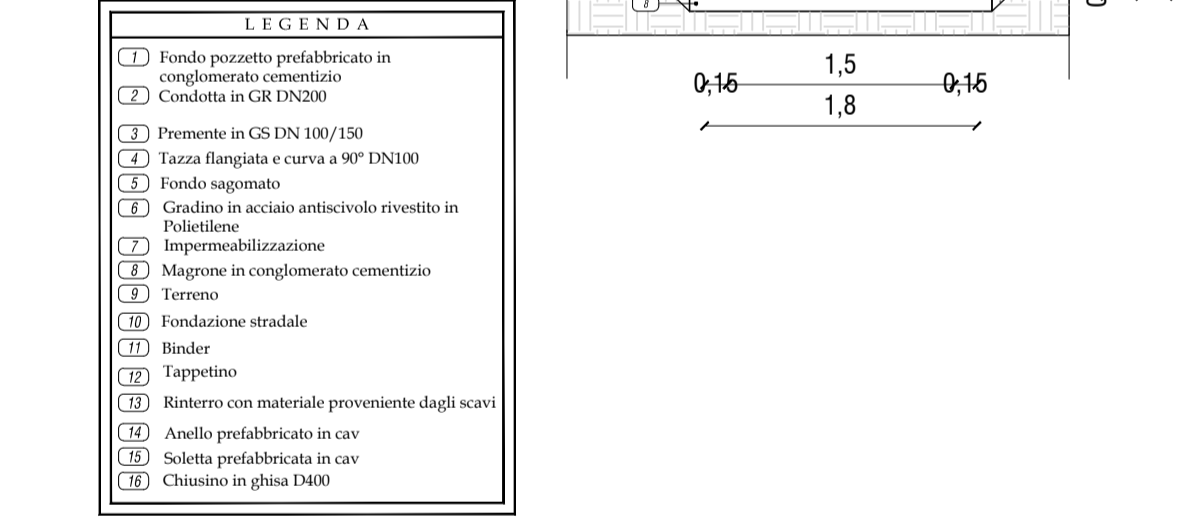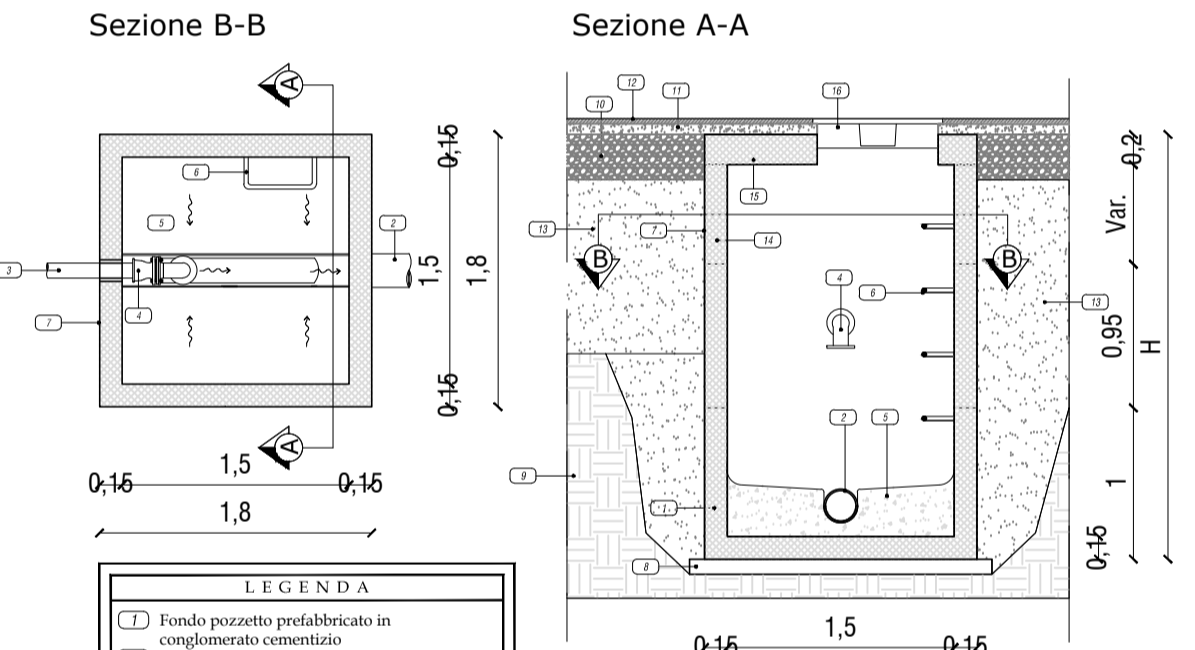



POZZETTO DI CONFLUENZA A SEZIONE QUADRATA

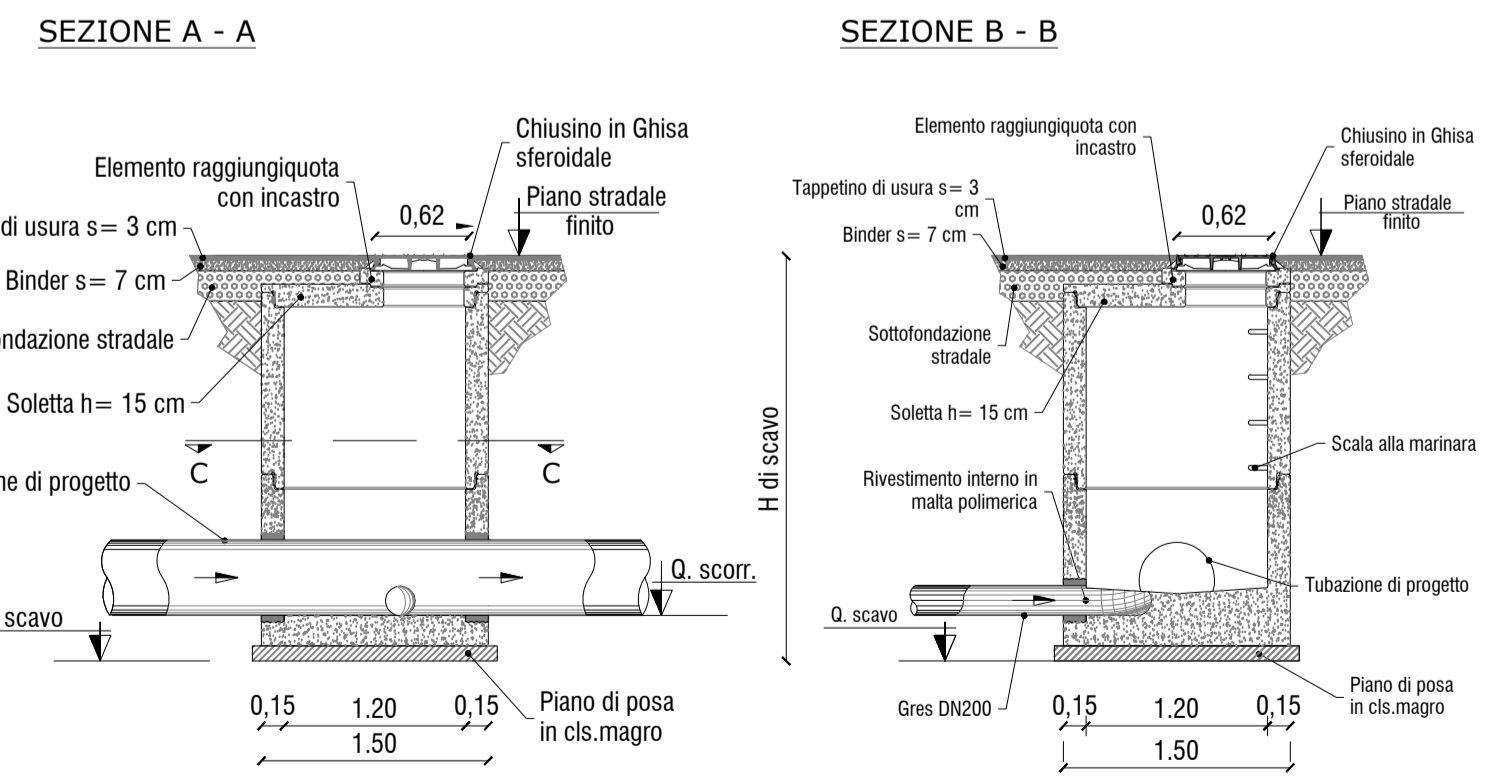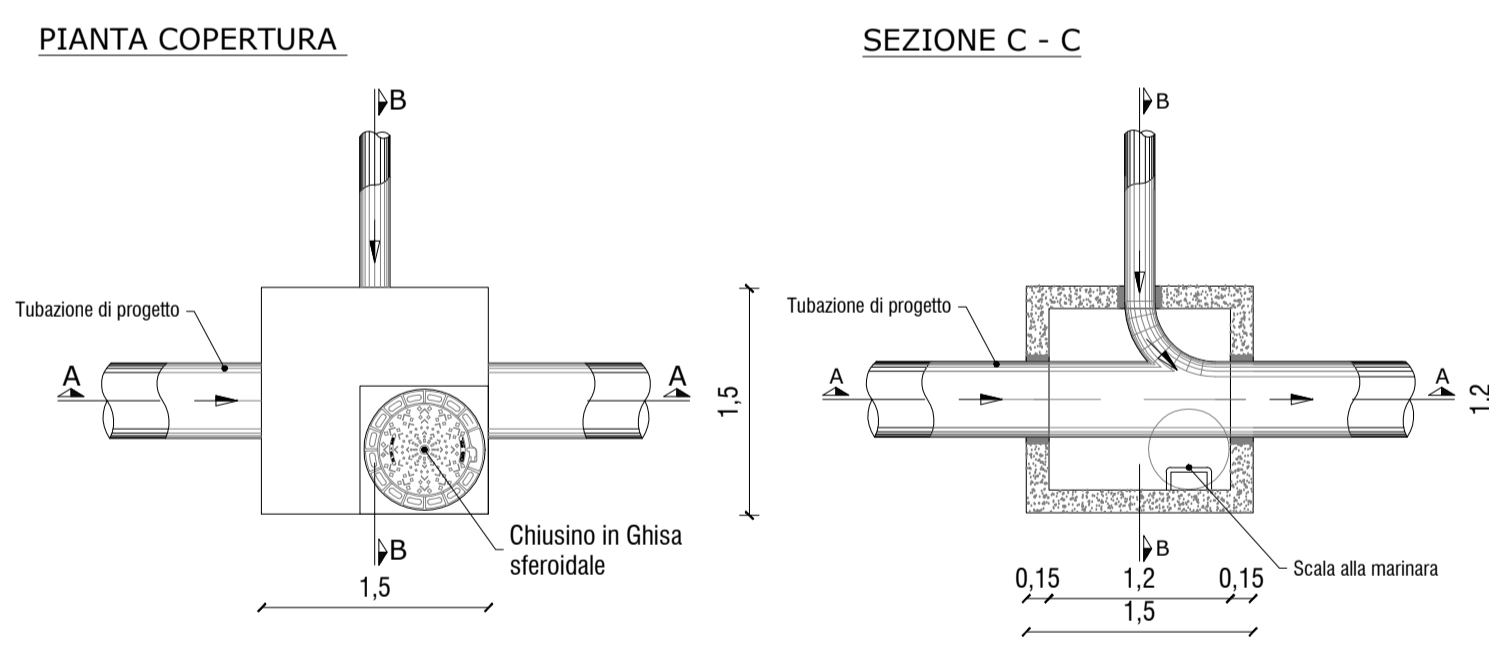

POZZETTO DI TESTA A SEZIONE QUADRATA

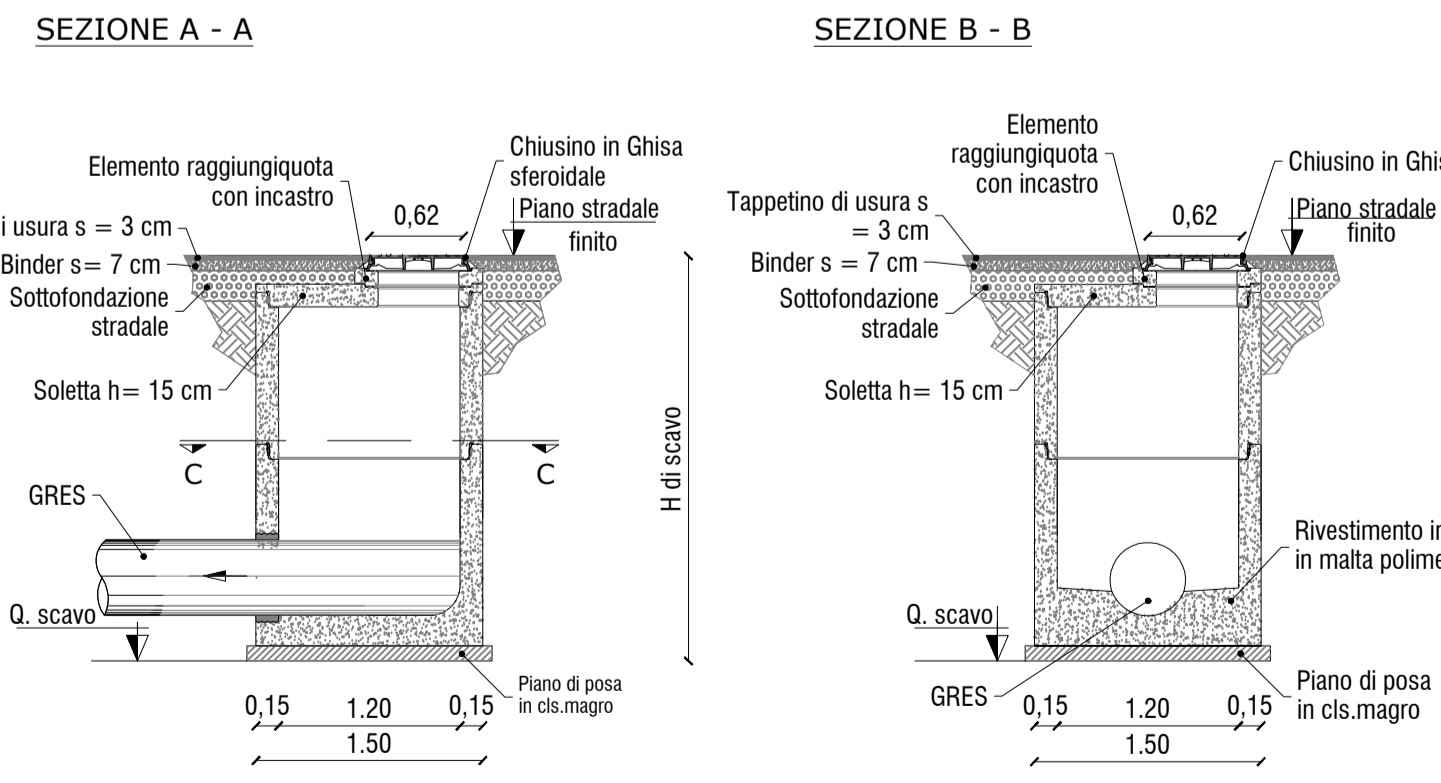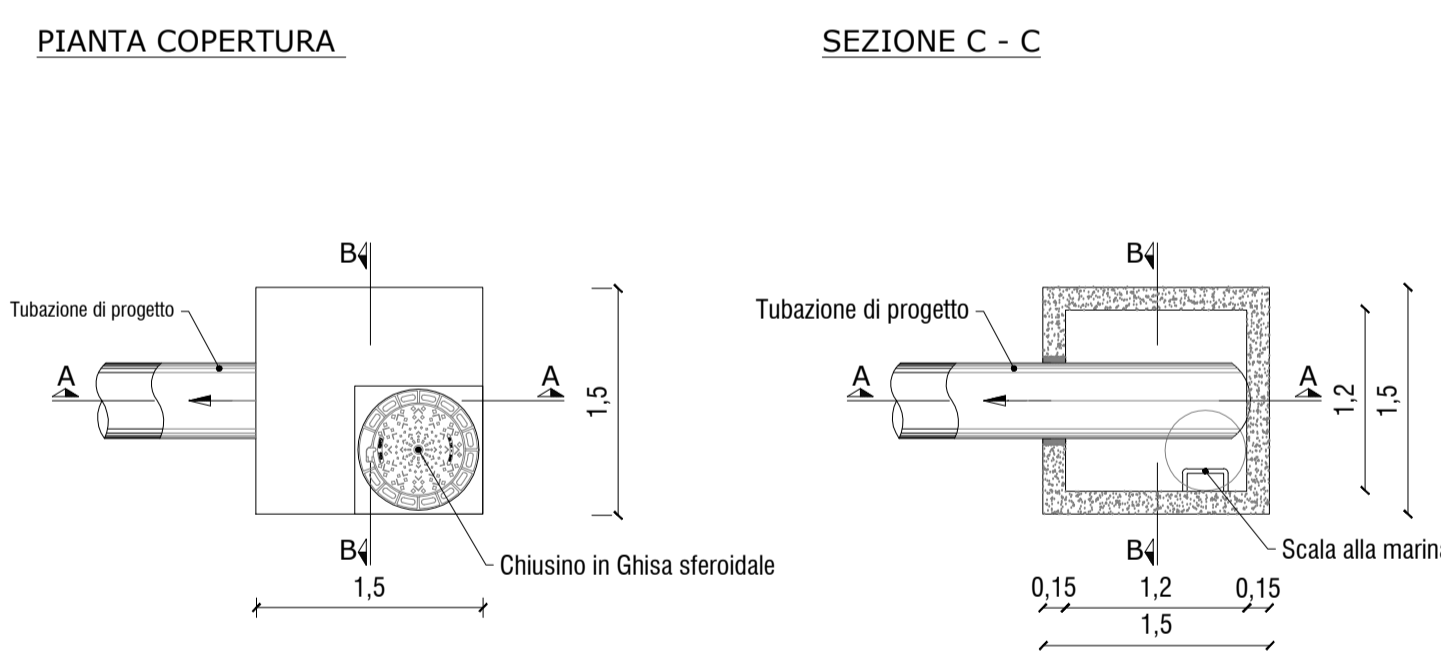

POZZETTO TIPO PER ALTEZZE DI SCAVO MAGGIORI DI 3.00 ML e >DN 500

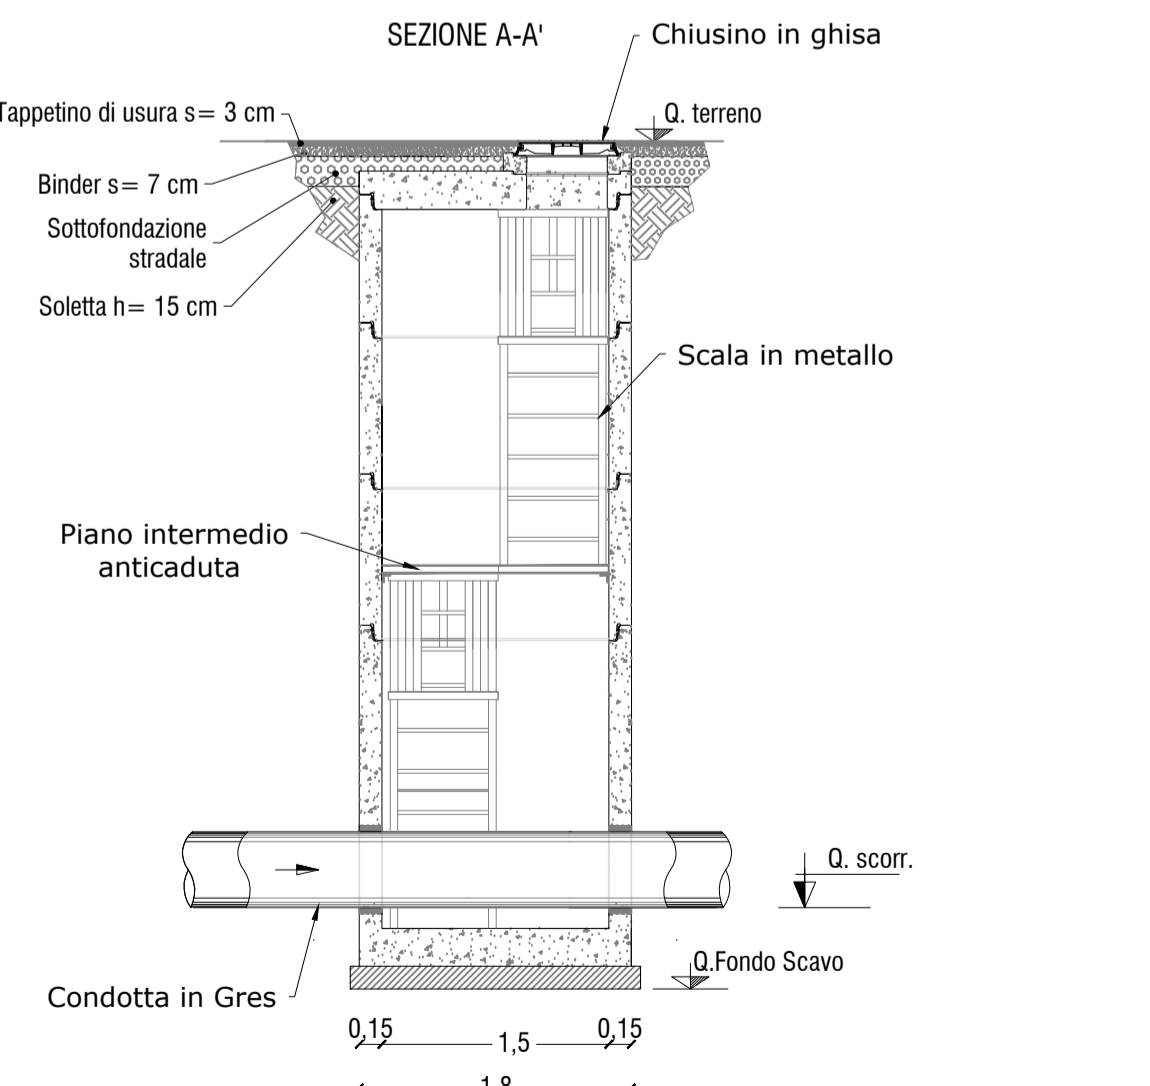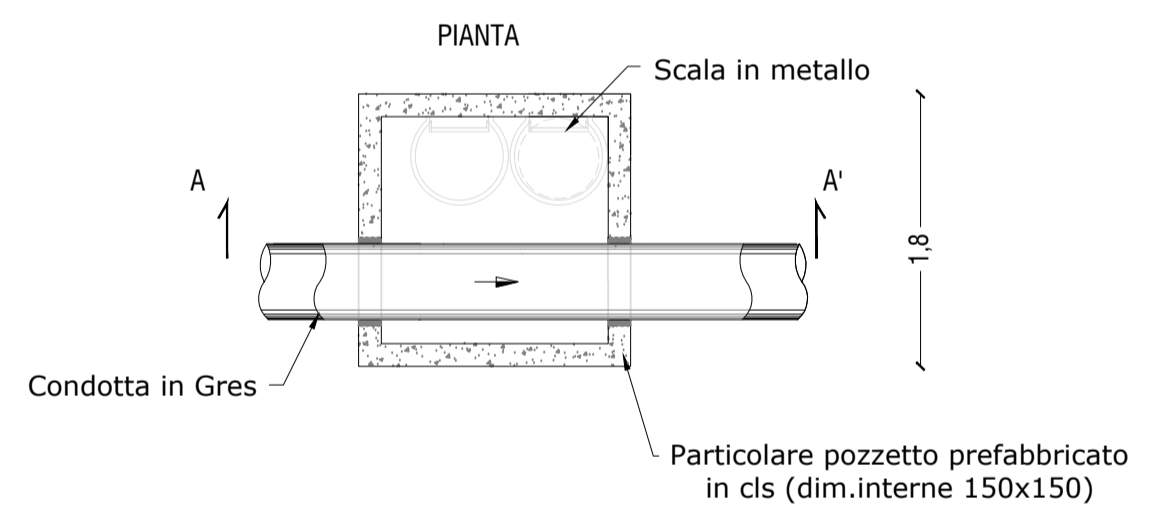

N.B
- in presenza di acqua di falda si dovrà provvedere a impermeabilizzare la superficie esterna del pozzetto con una malta bicomponente;
- nelle aree soggette ad allagamenti definite dal PAI vigente sarà cura della DL assicurare la posa in opera a perfetta regola d'arte dei chiusini, ai sensi di quanto riportato nel Discipinare Tecnico di riferimento, al fine di evitare infiltrazione delle acque meteoriche.

Autorità Idrica
pugliese

REGIONE
PUGLIA

acquedotto
pugliese
Puglia, bene comune

CUP: E36H19000070005 PROGRAMMA DEGLI INTERVENTI 2016 - 2024
A CARICO DEI PREVENTI TARIFFARI GIUSTA DELIBERA DEL CONSIGLIO DIRETTIVO AIP N. 31 DEL 28/06/2018
ED INTEGRAZIONE ALLA SPESA GIUSTA NOTA AIP PROT. N. 3792 DEL 31/07/2019

PROGETTO DEFINITIVO
REALIZZAZIONE DEL TRONCO FOGNARIO LUNGO LA LITORANEA
MOLFETTA-GIOVINAZZO

Il Responsabile del Procedimento
ing. Tommaso DI LERNIA

Il Direttore
ing. Gaetano BARBONE

PROGETTAZIONE
Il Coordinatore del Progetto
ing. Aida ANCONA
Il C.S.P.
ing. Maurizio ANELLI
I Progettisti
dott.ssa geol. Annamaria DIMUNDO
ing. Antonio DISCIPIO
ing. Marco GENTILE
geom. Ruggiero LANOTTE

Elaborato

GPC02

Particolari costruttivi e opere d'arte minori:
Pozzetti fognari

Prot. n. 71713
Data 11/11/2020

Codice Intervento	Codice SAP	Prot. n.	Data	Scala
P1534	21/24121	71713	11/11/2020	1:50

N. Rev.	Data	Descrizione	Disegnato	Controllato	Approvato
03	SETT.2022	Emesso per ADEGUAMENTO DEL PROGETTO DEFINITIVO AL RAPPORTO DI VERIFICA			
02	OTT.2021	Emesso per ADEGUAMENTO DEL PROGETTO DEFINITIVO A SEGUITO DI C.O.S.			
01	GIU.2021	Emesso per ADEGUAMENTO DEL PROGETTO DEFINITIVO A SEGUITO DI TAVOLO TECNICO.TENUTOSI IN DATA 20.06.2021			
00	NOV.2020	Emesso per PROGETTO DEFINITIVO			

Acquedotto Pugliese S.p.A. - 70121 Bari Via Cognigni, 36 - www.aip.it - Telefono +39 080 5723111 - Fax +39 080 5723112 - BULGARA S. Maria s. 43409