

COMUNE DI MOLFETTA

COMPARTO EDILIZIO N°24 DEL P.R.G.C.

PIANO URBANISTICO ESECUTIVO

ZONA TERRITORIALE OMOGENEA A DESTINAZIONE MISTA DI INSEDIAMENTI
ARTIGIANALI, COMMERCIALI, DIREZIONALI E RESIDENZIALI

COMMITTENTE

CONSORZIO URBANISTICO DEL COMPARTO N°24 - MOLFETTA

Via Antichi Pastifici 8/b - 70056 Molfetta (BA)

PROGETTO ORIGINARIO

Rocco Altomare
Ingegnere

Antonio Berardi
Ingegnere

Danilo Grasso
architetto

Domenico Mastropiero
Ingegnere

Corrado Petruzzella
architetto

Alberto Viganotti
Ingegnere

PROGETTO AGGIORNATO

Rocco Altomare
Ingegnere

Danilo Grasso
architetto

Alberto Viganotti
Ingegnere

elaborato



STRALCIO DI P.R.G.C.

tav.	data	Giugno 2016
	scala	
	agg.	Settembre 2016 / Ottobre 2017 / Settembre 2018
	file	

1.0

NOTA : IL PRESENTE ELABORATO SOSTITUISCE IL CORRISPONDENTE
PARI NUMERO DI TUTTI I PROGETTI PRECEDENTI

STRALCIO DELLA TAVOLA D04.4

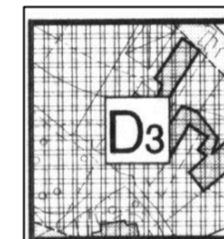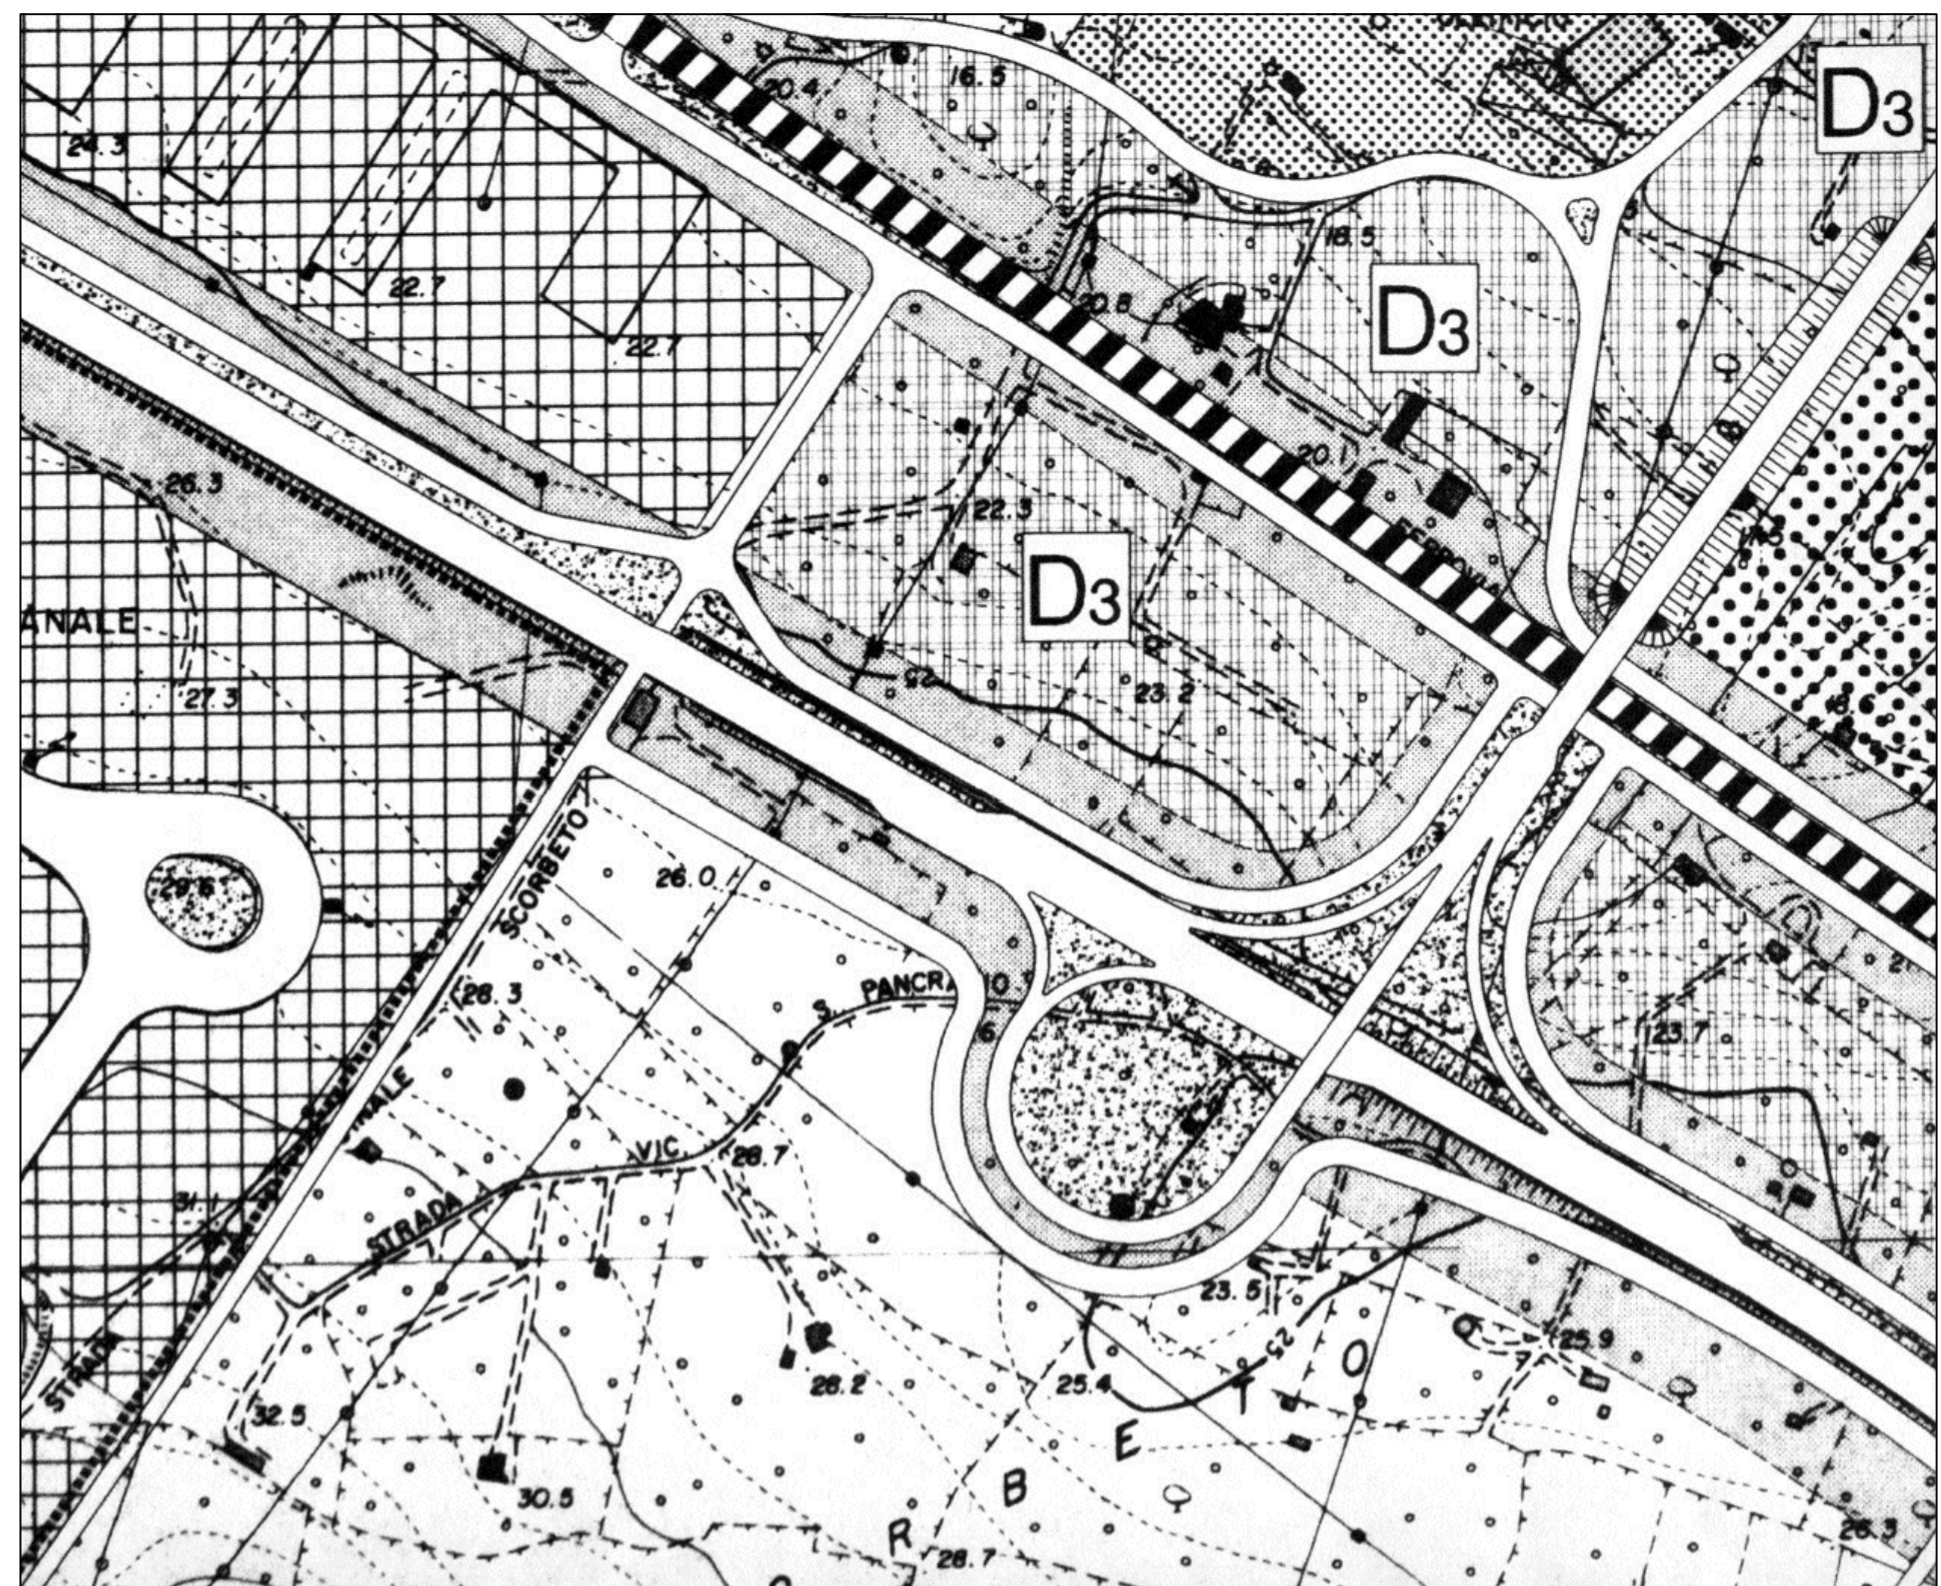

ZONA TERRITORIALE OMOGENEA D3

COMPRENDE LE AREE DESTINATE ALL'INSEDIAMENTO DI ATTIVITA' PRODUTTIVE DI
COMMERCIO ALL'INGROSSO, MAGAZZINO E DEPOSITO (ART 38 NTA)

ATTUAZIONE : PIANO DI COMPARTO - PIANO PARTICOLAREGGIATO

STRALCIO DELLA TAVOLA D06.4

