




STRALCIO P.U.T.T.



STRALCIO ORTOFOTO

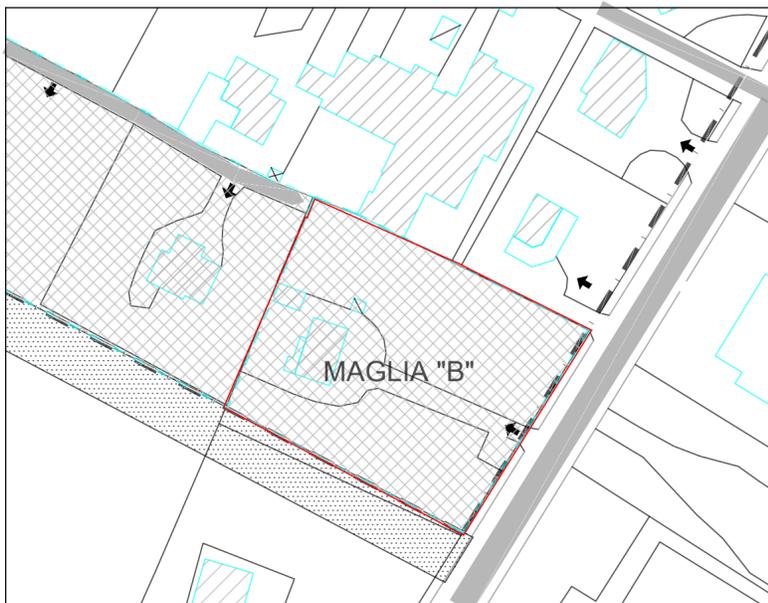


STRALCIO P.U.E.



STRALCIO CATASTALE



STRALCIO P.A.I.

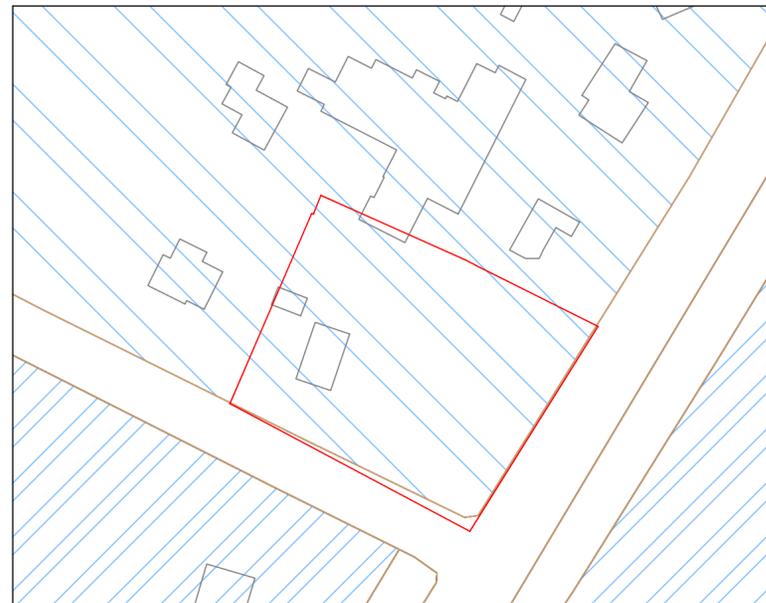

STRALCIO P.R.G.C.

 <small>Via Antichi Pastelli, 8b (Zona Artigianale) 70058 Molfetta (Ba) Tel. 080 397 77 00 - 348 33 64 574 rocco.altomare2666@pec.ordingbari.it - rocco.altomare@studiotecnicoaltomare.it</small>		COMUNE DI MOLFETTA SPORTELLO UNICO EDILIZIA E TERRITORIO	
PROGETTO ARCHITETTONICO E DIREZIONE LAVORI : ing. Rocco Altomare		COMMITTENZA : GDALETA BUILDING S.r.l. via Molfettesi D'Australia, 16 - Molfetta	
PROGETTO STRUTTURALE E URBANISTICO : ing. Rocco Altomare		PIANO DI LOTTIZZAZIONE DGC N° 76 DEL 31/10/2017 COMPARTO Ca via Terlizzi - MAGLIA B VARIANTE <small>INTEGRATA CON ART. 12 D.Lgs n° 28/2011 - ART. 12 L.R. Puglia n° 13/2008</small>	
TAVOLA / ELABORATO: <div style="font-size: 2em; font-weight: bold; color: red;">1.0</div>		SCALA: 1:1000	
DATA: Ottobre 2022 AGG.: Dicembre 2022		NOTE : COMMITTENZA	
AGG.: Gennaio 2023 AGG.:		IMPRESA ESECUTRICE	
<small>Il progettista si riserva la proprietà del presente elaborato e ne vieta la riproduzione anche parziale.</small>			

