




STRALCIO P.U.T.T.



STRALCIO ORTOFOTO

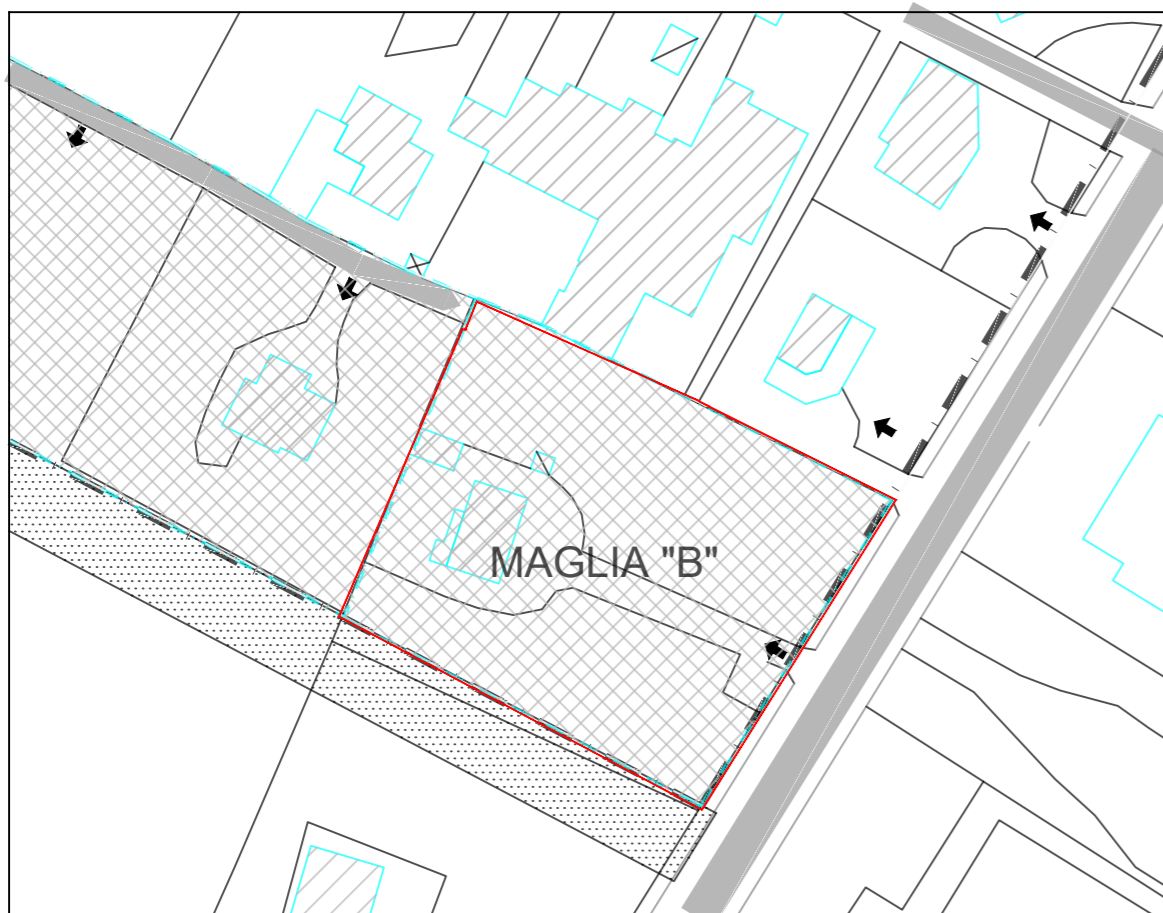


STRALCIO P.U.E.






STRALCIO CATASTALE

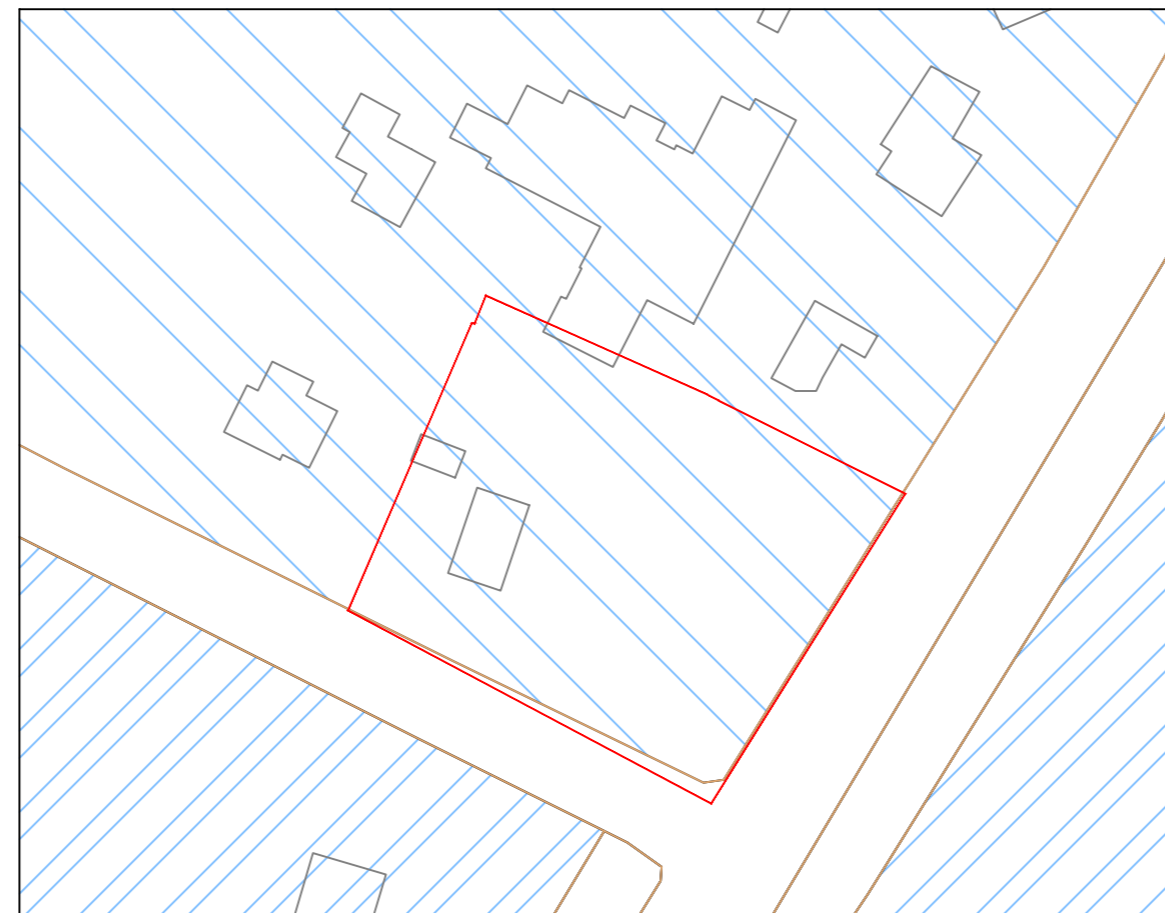

STRALCIO P.A.I.



STRALCIO P.R.G.C.

 <small>Via Antichi Pastelli, 2b (Zona Artigianale) 70056 Molfetta (Ba) Tel. 080 397 77 00 - 348 33 64 574 rocco.altomare2686@pec.ordingbari.it - rocco.altomare@studiotecnicoaltomare.it</small>		COMUNE DI MOLFETTA SPORTELLO UNICO EDILIZIA E TERRITORIO	
PROGETTO ARCHITETTONICO E DIREZIONE LAVORI: ing. Rocco Altomare 		COMMITTENZA: GADALETA BUILDING S.r.l. via Molfettesi D'Australia, 16 - Molfetta	
PROGETTO STRUTTURALE E URBANISTICO: ing. Rocco Altomare 		PIANO DI LOTTIZZAZIONE DGC N° 76 DEL 31/10/2017 COMPARTO Ca via Terlizzi - MAGLIA B VARIANTE	
TAVOLA / ELABORATO: 1.0		SCALA: 1:1000	
DATA: Ottobre 2022 AGG.: Dicembre 2022		COMMITTENZA: GADALETA BUILDING srl Via Molfettesi d'America, 27/F 70056 Molfetta (Ba) Partita IVA: 06950760725 IMPRESA ESECUTRICE	
AGG.: Gennaio 2023 AGG.:		<small>Il progettista si riserva la proprietà del presente elaborato e ne vieta la riproduzione anche parziale.</small>	

