

COMUNE DI MOLFETTA

COMPARTO EDILIZIO N°24 DEL P.R.G.C.

PIANO URBANISTICO ESECUTIVO

ZONA TERRITORIALE OMOGENEA A DESTINAZIONE MISTA DI INSEDIAMENTI  
ARTIGIANALI, COMMERCIALI, DIREZIONALI E RESIDENZIALI

COMMITTENTE

CONSORZIO URBANISTICO DEL COMPARTO N°24 - MOLFETTA

Via Antichi Pastifici 8/b - 70056 Molfetta (BA)

PROGETTO ORIGINARIO

Rocco Altomare  
ingegnere

Antonio Berardi  
ingegnere

Daniilo Grasso  
architetto

Domenico Mastropiero  
ingegnere

Corrado Petruzzella  
architetto

Alberto Viganotti  
ingegnere

PROGETTO AGGIORNATO

Rocco Altomare  
ingegnere

Daniilo Grasso  
architetto

Alberto Viganotti  
ingegnere

elaborato


TIPOLOGIE EDILIZIE  
UMI 3

lav.


10.2

|       |  |
|-------|--|
| data  | Giugno 2016                                    |
| scala | 1:100  |
| agg.  | Settembre 2016 / Ottobre 2017 / Settembre 2018 |
| file  |  |


NOTA: IL PRESENTE ELABORATO SOSTITUISCE IL CORRISPONDENTE  
PARI NUMERO DI TUTTI I PROGETTI PRECEDENTI

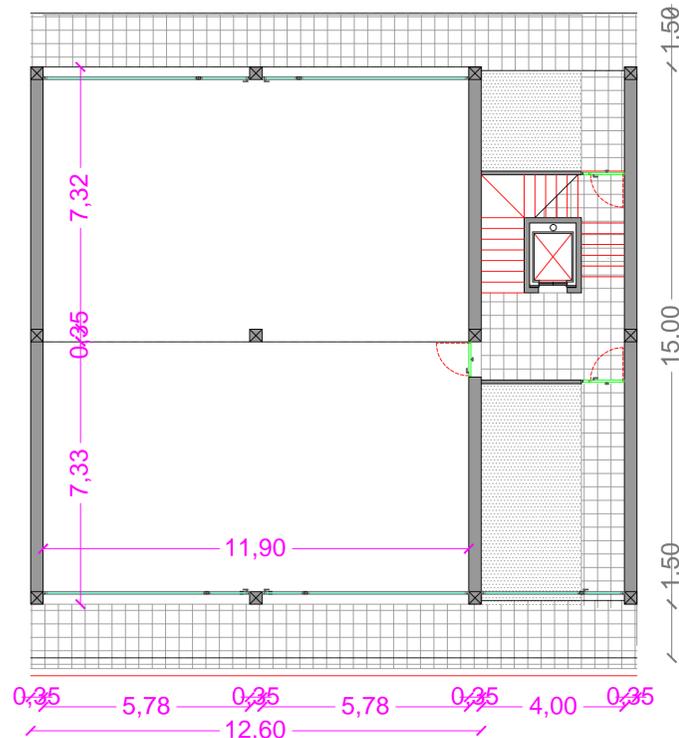


TIPOLOGIA D1 - D2 - D3 Piano Terra

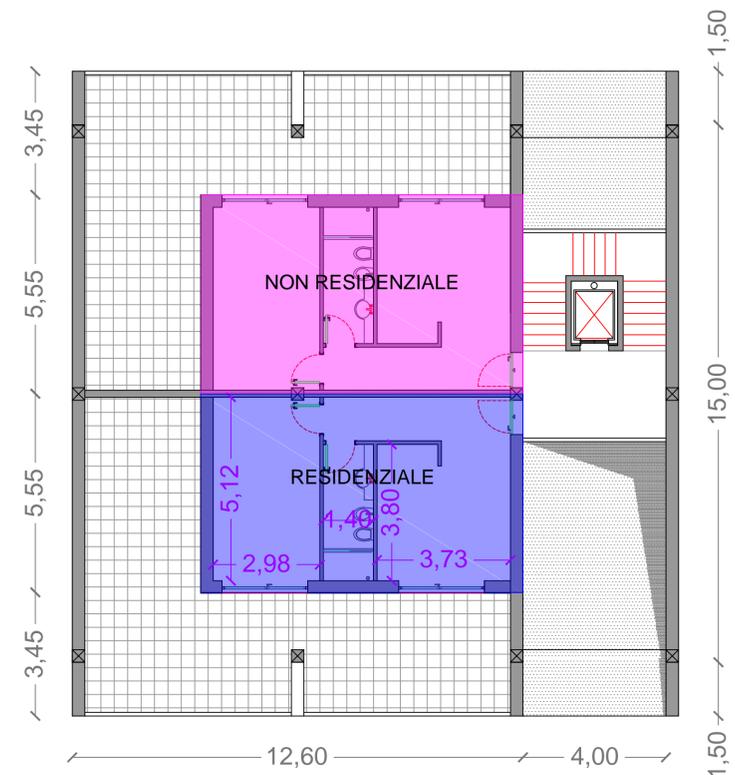

TIPOLOGIA D1 - D2- D3 Piano Primo

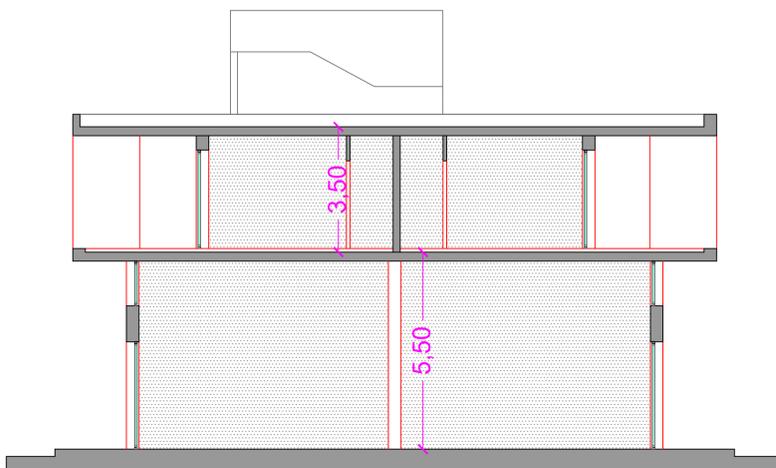

SEZIONE X - X

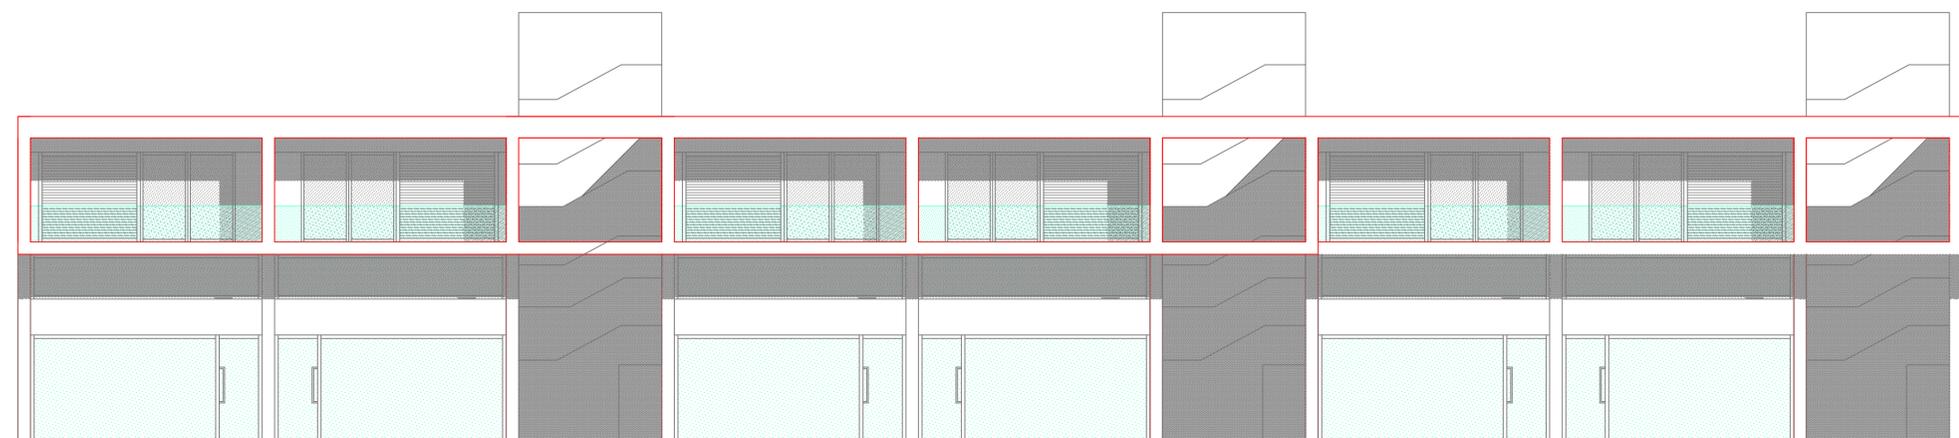

PROSPETTO - A - B - TIPOLOGIA da D1 a D3 Sc. 1:100