CITTA' DI MOLFETTA

ESECUZIONE PIANO REGOLATORE GENERALE COMUNALE
PUE COMPARTO 13 DI P.R.G.C.

Documento
TAV. 13.11 TIPI EDILIZI

Scala 1:200

Data 06 Febbraio 2023

Progetto preliminare ed esecutivo:
Ing. Francesca CALDAROLA — Arch. Corrado PETRUZZELLA
Ing. Cosmo LIZENA
Ing. Giacomo LUCIVERO
Ing. Arch. Fabio MASTROFILIPPO

Progetto esecutivo:
Ing. Rocco ALTOMARE — Arch. Catello MASTROMAURO
Ing. Nicola CALDAROLA
Ing. Flavio MASTROPASQUA
Ing. Giulio ROSELLI
Ing. Vincenzo ZAZA

Collaboratori:
Ing. Vincenzo CAPPELLUTI — Arch. Giovanna GAUDIO

IL PRESIDENTE DEL CONSORZIO "COMPARTO 13"
Prof. M. MASTROFILIPPO

EDILIZIA PRIVATA: TIPOLOGIA EDILIZIA CON_ 12x27 _ T+2 E T+4
AGGREGAZIONE LINEARE DEI FABBRICATI

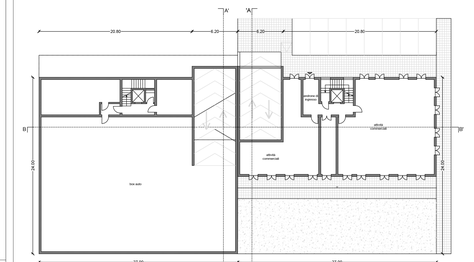

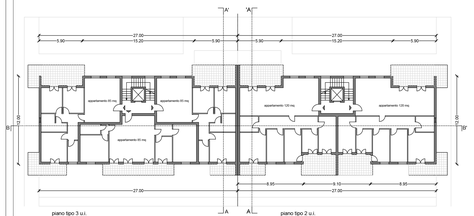

EDILIZIA PRIVATA: TIPOLOGIA EDILIZIA CON_ 12x27 _ T+2 E T+4
AGGREGAZIONE SFALSATA DEI FABBRICATI

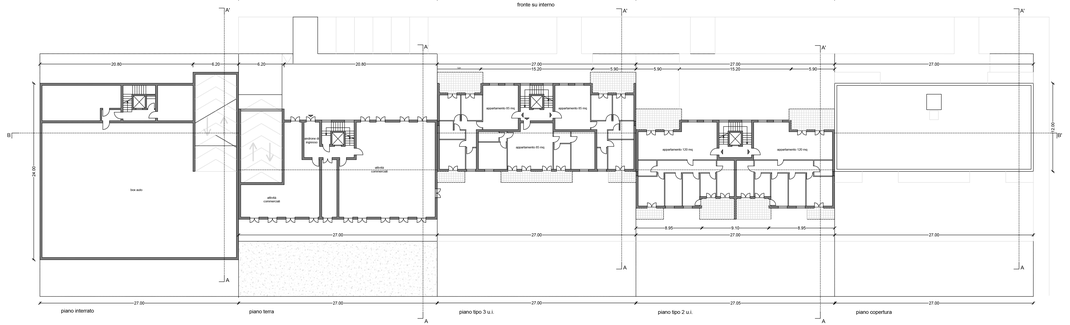

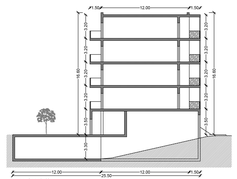

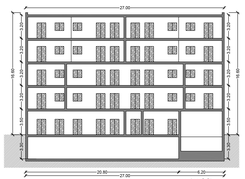
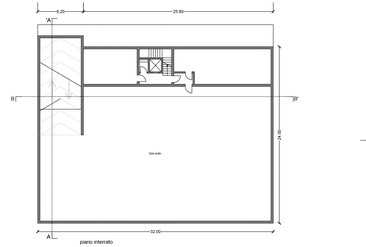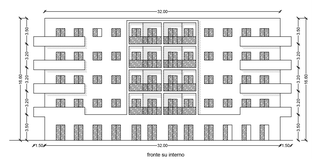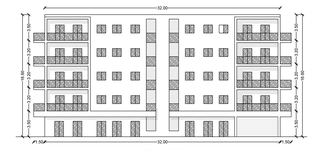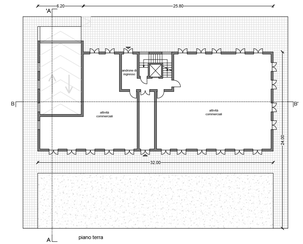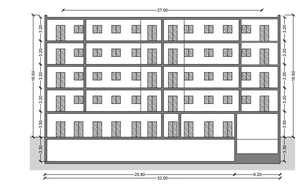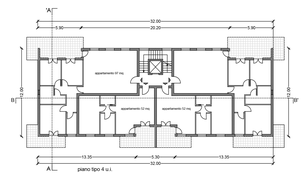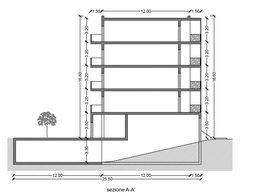
EDILIZIA PRIVATA: TIPOLOGIA EDILIZIA CON_ 12x32 _ T+4