

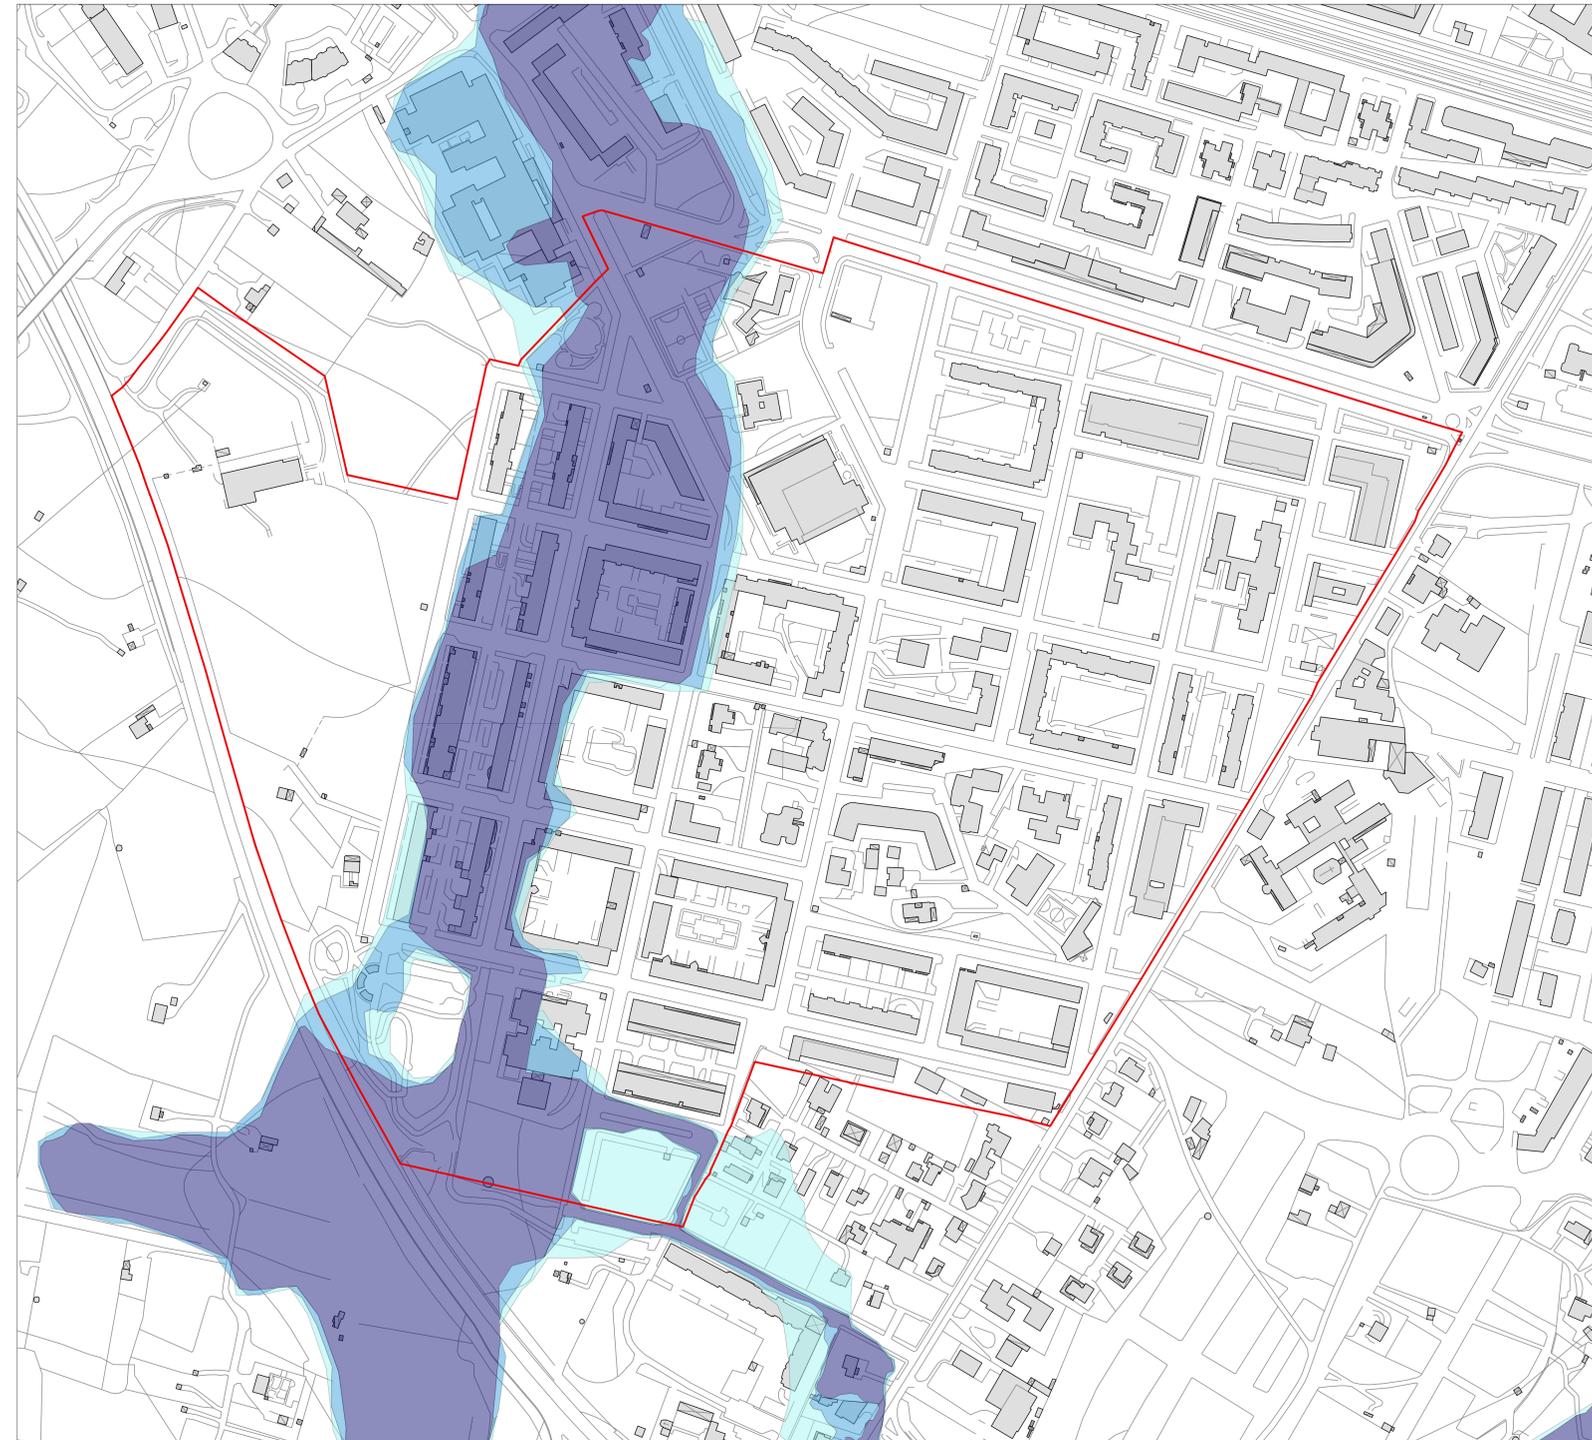


PAI Puglia - Rischio

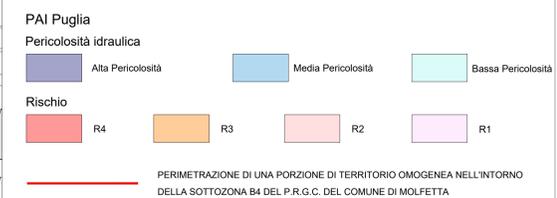

PAI Puglia - Pericolosità idraulica

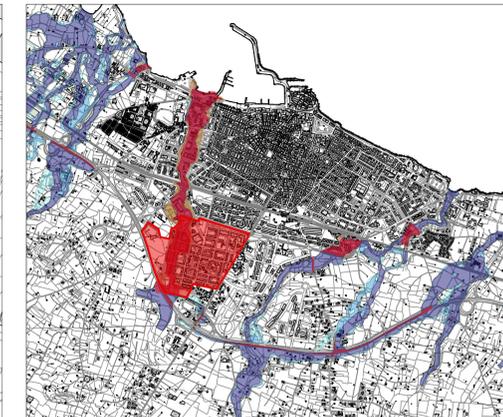

 Comune di Molfetta	PIANO PARTICOLAREGGIATO PRGC - COMUNE DI MOLFETTA ZONA OMOGENEA B SOTTOZONA B4 (Ex LOTTO 2 e P.E.E.P 167/62 DI MEZZOGIORNO)		
	Responsabile del Procedimento Amministrativo Dirigente Settore Territorio	Ing. Alessandro Binetti	
	Supporto Ufficio Pianificazione	Ing. Mario Emilio de Gennaro	
Progettista	Ing. Crescenzo Favuzzi		
IL SINDACO Tommaso Minervini	ASSESSORE ALL'URBANISTICA Avv. Sergio de Candia		
Disegno:	Piano particolareggiato su cartografia PAI Puglia con base cartografica CTR	Scala: 1:2000 Data: MAGGIO 2023 Tavola: 2	
Revisione:	Adeguamento alla D.G.C. n. 252 del 05/12/2022		