



PPTR Puglia



UCP - Paesaggi rurali




UCP - Reticolo idrografico di connessione della R.E.R.




UCP - Città Consolidata



UCP - Strade a valenza paesaggistica

 

PERIMTRAZIONE DI UNA PORZIONE DI TERRITORIO OMOGENEA NELL'INTORNO DELLA SOTTOZONA B4 DEL P.R.G.C. DEL COMUNE DI MOLFETTA

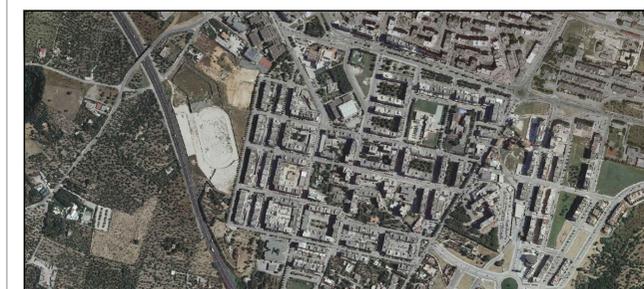

Comune di Molfetta



**PIANO PARTICOLAREGGIATO
PRGC - COMUNE DI MOLFETTA
ZONA OMOGENEA B SOTTOZONA B4
(Ex LOTTO 2 e P.E.E.P 167/62 DI MEZZOGIORNO)**

Responsabile del Procedimento Amministrativo
Dirigente Settore Territorio **Ing. Alessandro Binetti**

Supporto Ufficio Pianificazione
Ing. Mario Emilio de Gennaro

Progettista: **Ing. Crescenzo Favuzzi**

IL SINDACO
Tommaso Minervini

ASSESSORE ALL'URBANISTICA
Avv. Sergio de Candia

Disegno:

Piano particolareggiato su PPTR Puglia
con base cartografica CTR

Scala:
1:2000

Data:
MAGGIO 2023

Revisione:

Adeguamento alla D.G.C. n. 252 del 05/12/2022

Tavola:
3