

COMUNE DI MOLFETTA

COMPARTO EDILIZIO N°24 DEL P.R.G.C.

PIANO URBANISTICO ESECUTIVO

ZONA TERRITORIALE OMogeneA A DESTINAZIONE MISTA DI INSEDIAMENTI ARTIGIANALI, COMMERCIALI, DIREZIONALI E RESIDENZIALI

COMMITTENTE

CONSORZIO URBANISTICO DEL COMPARTO N°24 - MOLFETTA

Via Antichi Pastifici 8/b - 70056 Molfetta (BA)

PROGETTO ORIGINARIO

Rocco Altomare
ingegnere
Domenico Mastropietro
ingegnere

Antonio Berardi
ingegnere
Corrado Petruzzella
architetto

Danilo Grasso
architetto
Alberto Viganotti
ingegnere

PROGETTO AGGIORNATO

Rocco Altomare
ingegnere
Danilo Grasso
architetto

Corrado Petruzzella
architetto
Alberto Viganotti
ingegnere



elaborato
SISTEMAZIONE URBANISTICA
IN RAPPORTO AL PAI

5.1

tav.	data	Marzo 2020
	scala	1 : 500
	egg.	
	file	


viabilità di P.R.G.C.
non realizzata in questa fase

COMPLANARE RFI

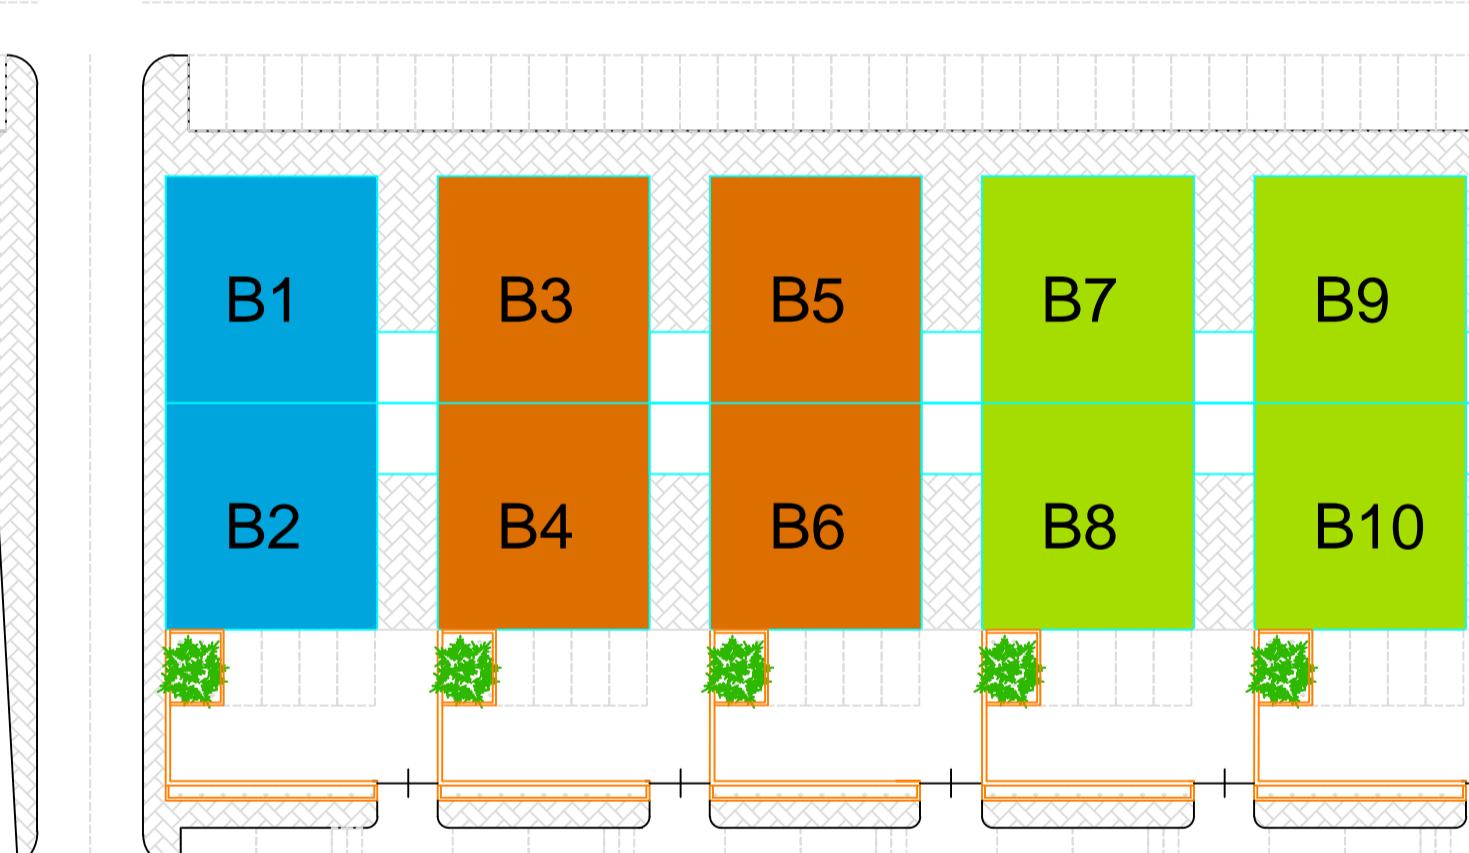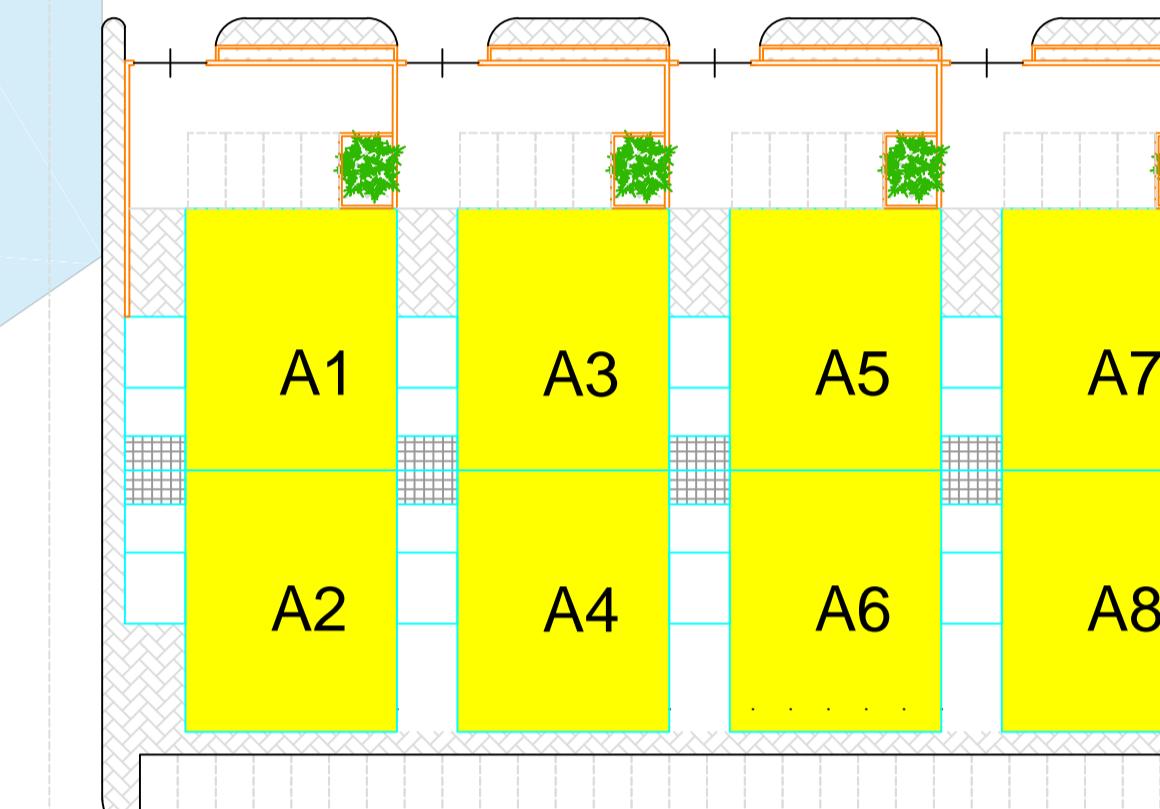

AREA STALCIATA
(sentenza TAR-PUGLIA
n° 393/2013 del 23/05/2013)

VIABILITA' COMPLANARE

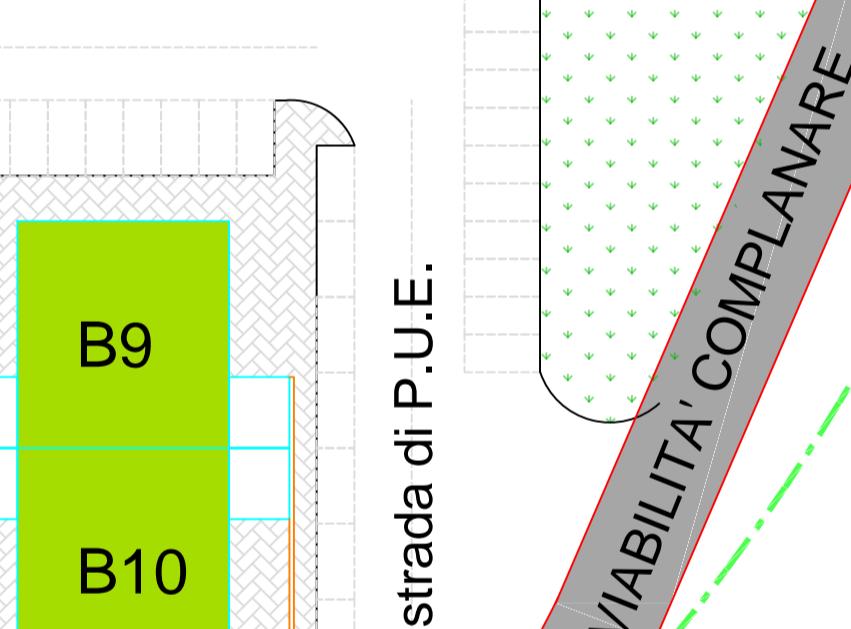

strada di P.U.E.

VIABILITA' COMPLANARE

VIABILITA' COMPLANARE

STRADA ANAS (USCITA MOLFETTA NORD)

VIABILITA' COMPLANARE

Limite della fascia
di rispetto stradale

Limite S.S.16

Limite comparto di PRGC