

Nuovo Piano per Insediamenti Produttivi in Ampliamento

Progettisti:
ing. Flavio Mastropasqua
arch. Maria Gerolama Altomare

Rilievi in sito:
geom. Giuseppe Introna

Geologo:
dott. Mauro Palombella

Redattore Relazione Preliminare Ambientale:
ing. Michele de Pinto

Responsabile Unico del Procedimento:
ing. Alessandro Binetti

Tecnico Settore Territorio:
geom. Luciano Mezzina

Supporto Ufficio di Pianificazione:
ing. Mario Emilio de' Gennaro
geom. Alessandro de Robertis

**Impianti a rete:
distribuzione energia elettrica, pubblica illuminazione**


11

rapporto 1:2000 / 1:100 / 1:50

Marzo 2020


l'Assessore all'Urbanistica
Pietro Mastropasqua

il Sindaco
Tommaso Minervini

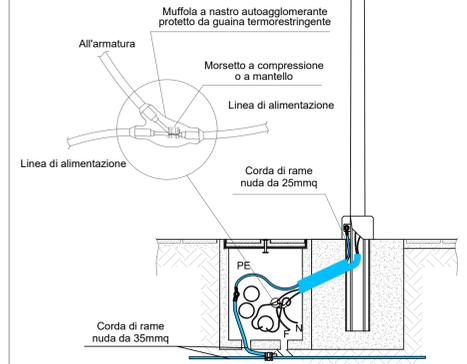


1. PALO PUBBLICA ILLUMINAZIONE

1:50

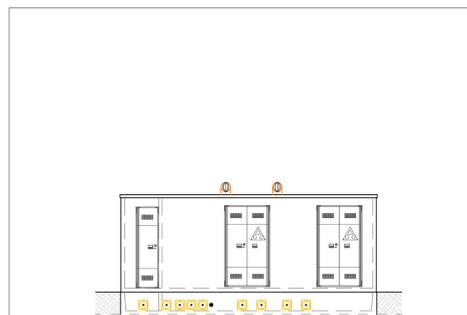

2. CABINA DI TRASFORMAZIONE MT-BT

1:100

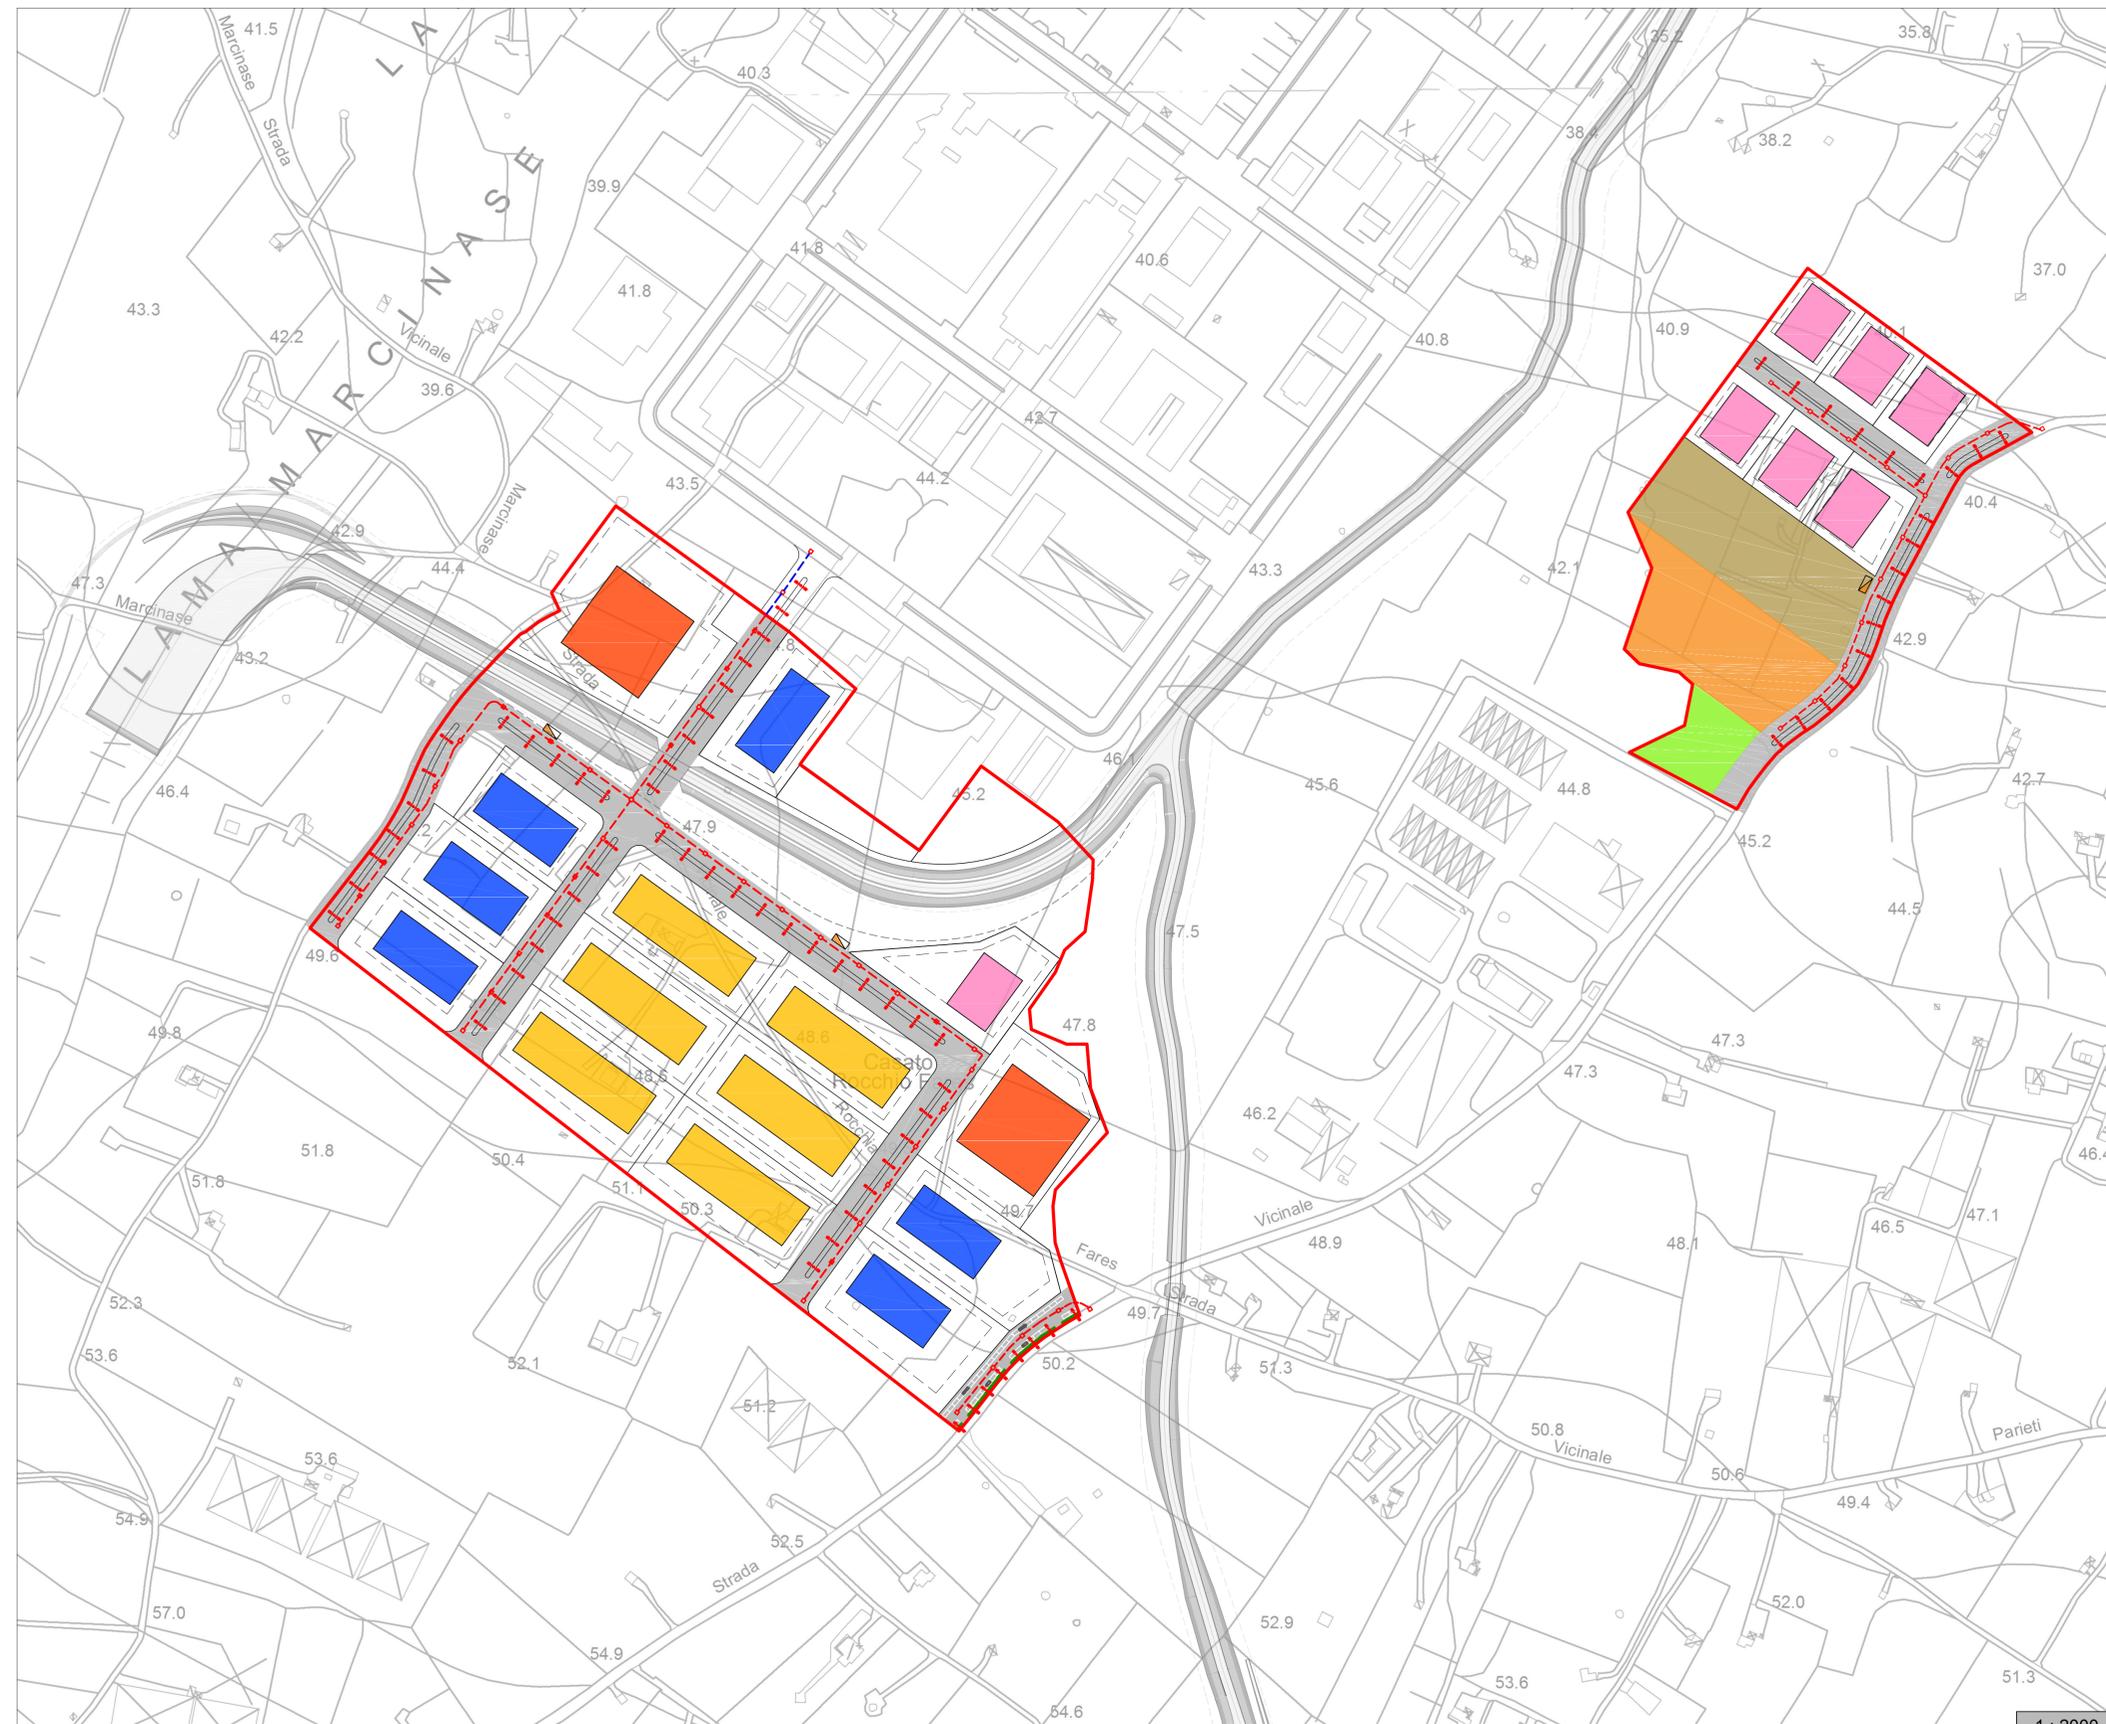

1:2000

LEGENDA

- Armatura stradale
- Palo pubblica illuminazione
- Cabina di trasformazione MT-BT
- Pozzetto di derivazione
- Rete distribuzione energia elettrica, pubblica illuminazione
- Rete distribuzione energia elettrica, pubblica illuminazione a realizzarsi fuori Piano