



Comune di Molfetta
Piano Particolareggiato
Comparto edificatorio n. 17 sub A + sub B

Responsabile Unico del Procedimento
ing. Alessandro Binetti

Progettazione: Settore Territorio
geom. Luciano Mezzina

Supporto alla progettazione
geom. Alessandro de Robertis

Impianto AQP - Impianto acque reflue


08.b

rapporto 1:1000

L'Assessore all'Urbanistica
Avv. Pietro Mastropasqua

Il Sindaco
Tommaso Minervini


marzo 2019

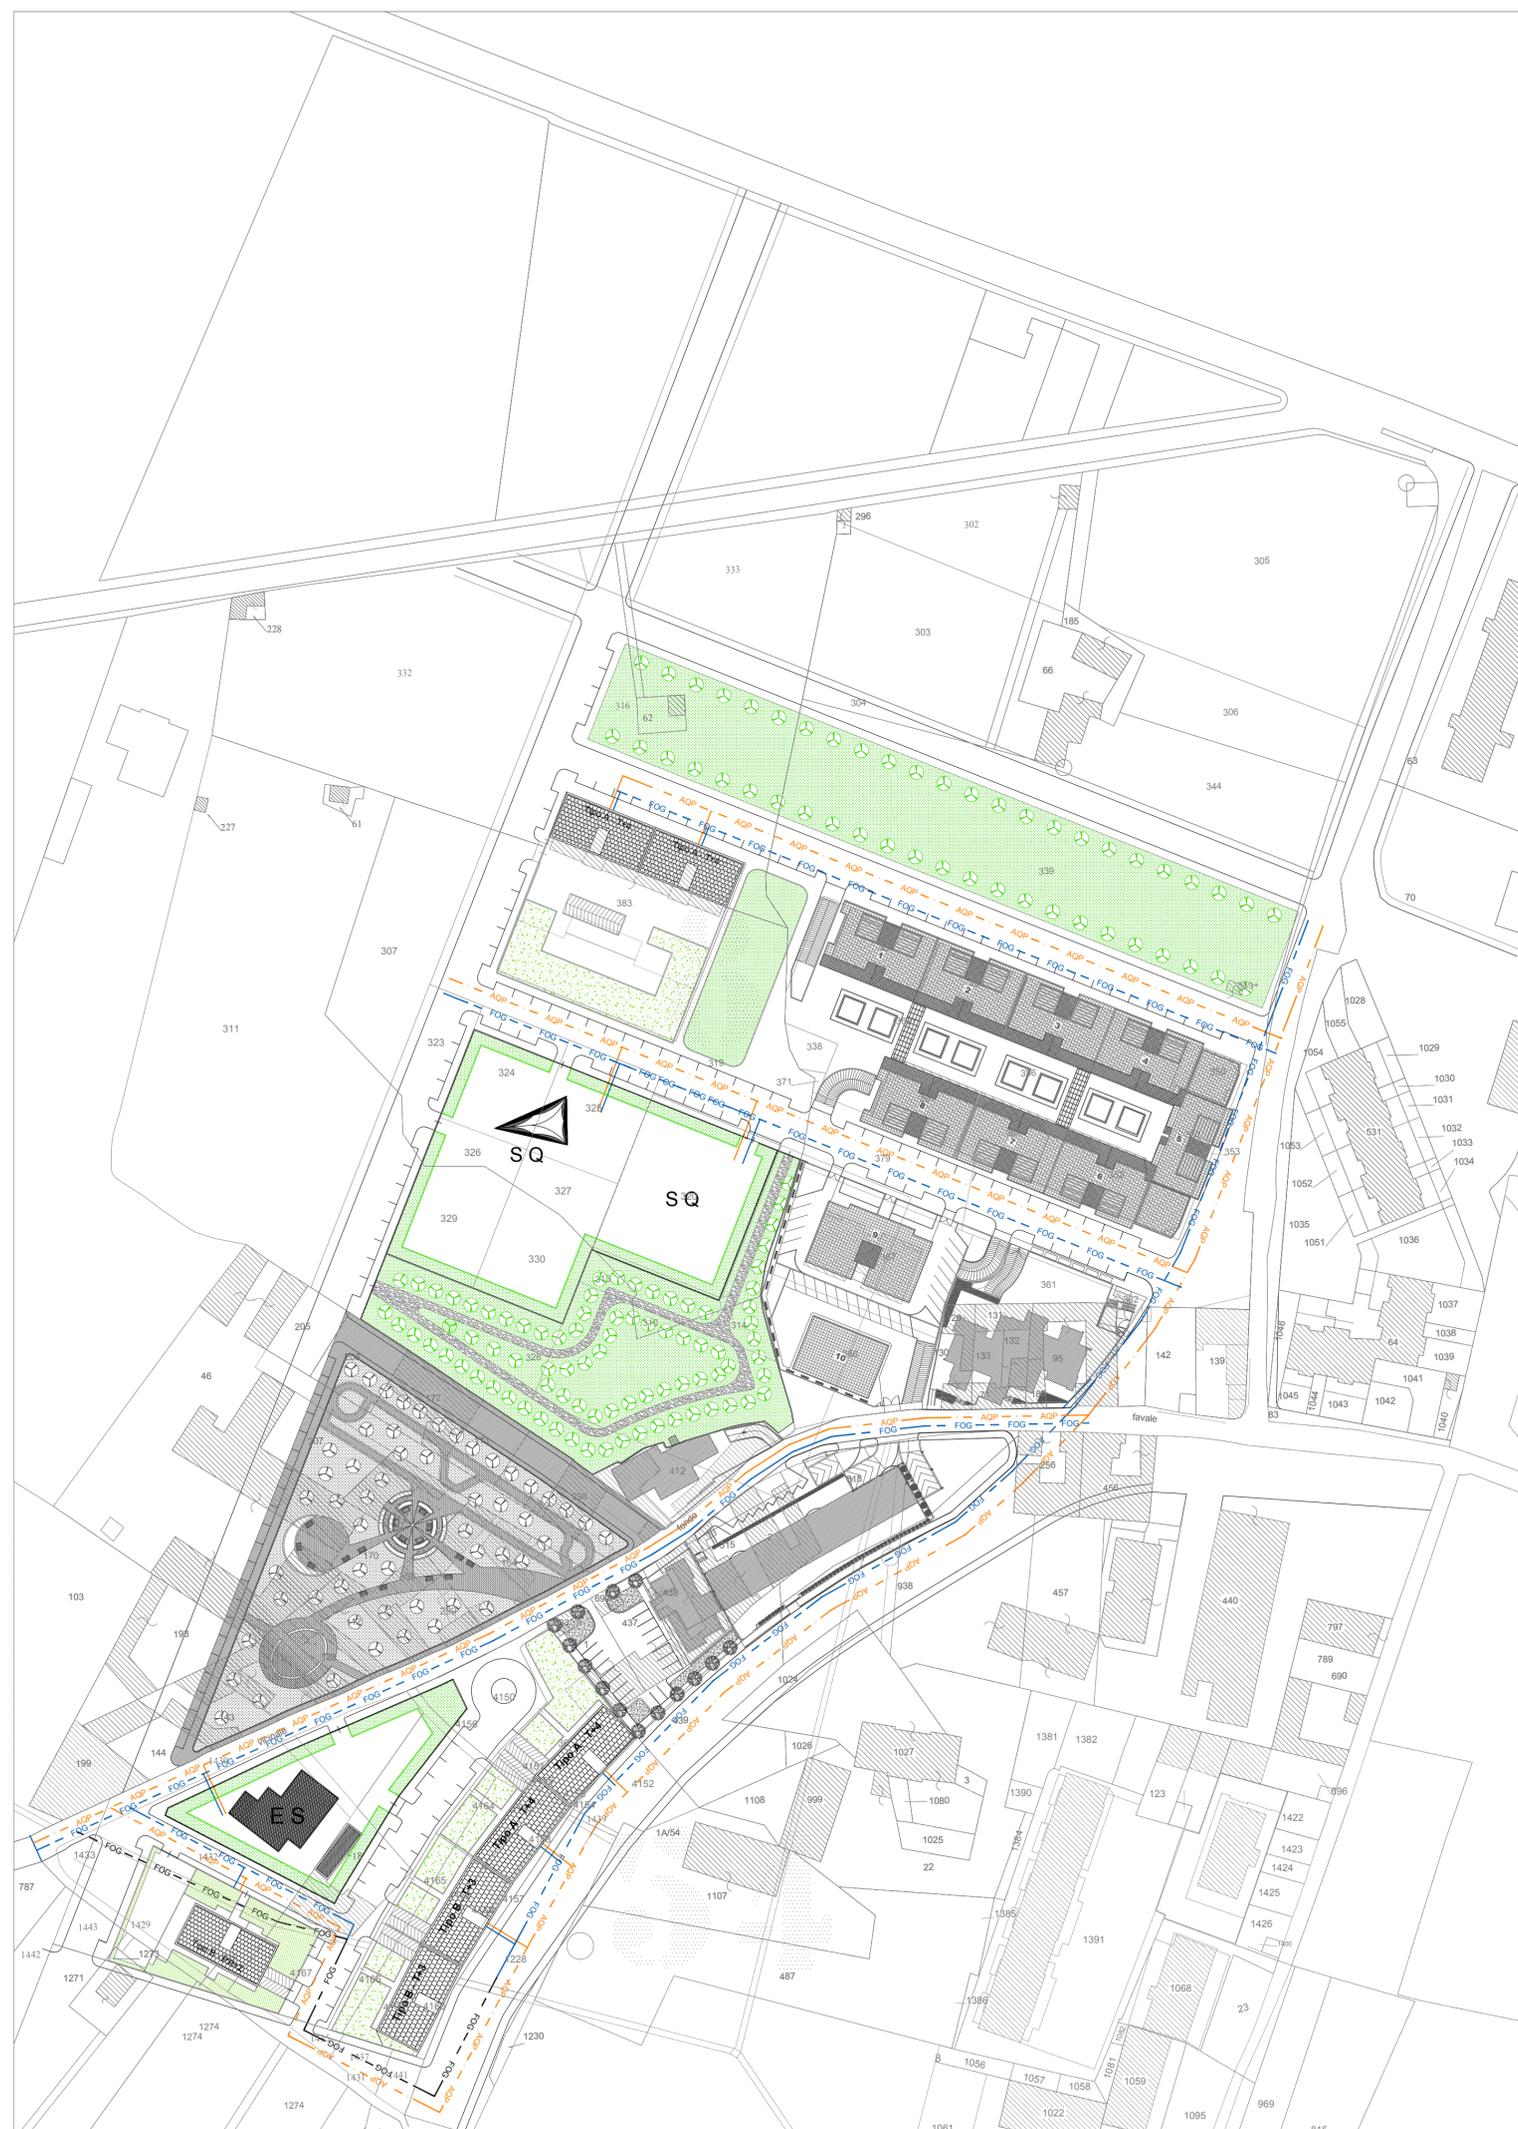


LEGENDA




Rete AQP di progetto

 

Rete fognante di progetto

 

Rete fognante esistente da dismettere

 

Rete fognante esistente (bypass realizzato)