





Confine del piano particolareggiato su CTR

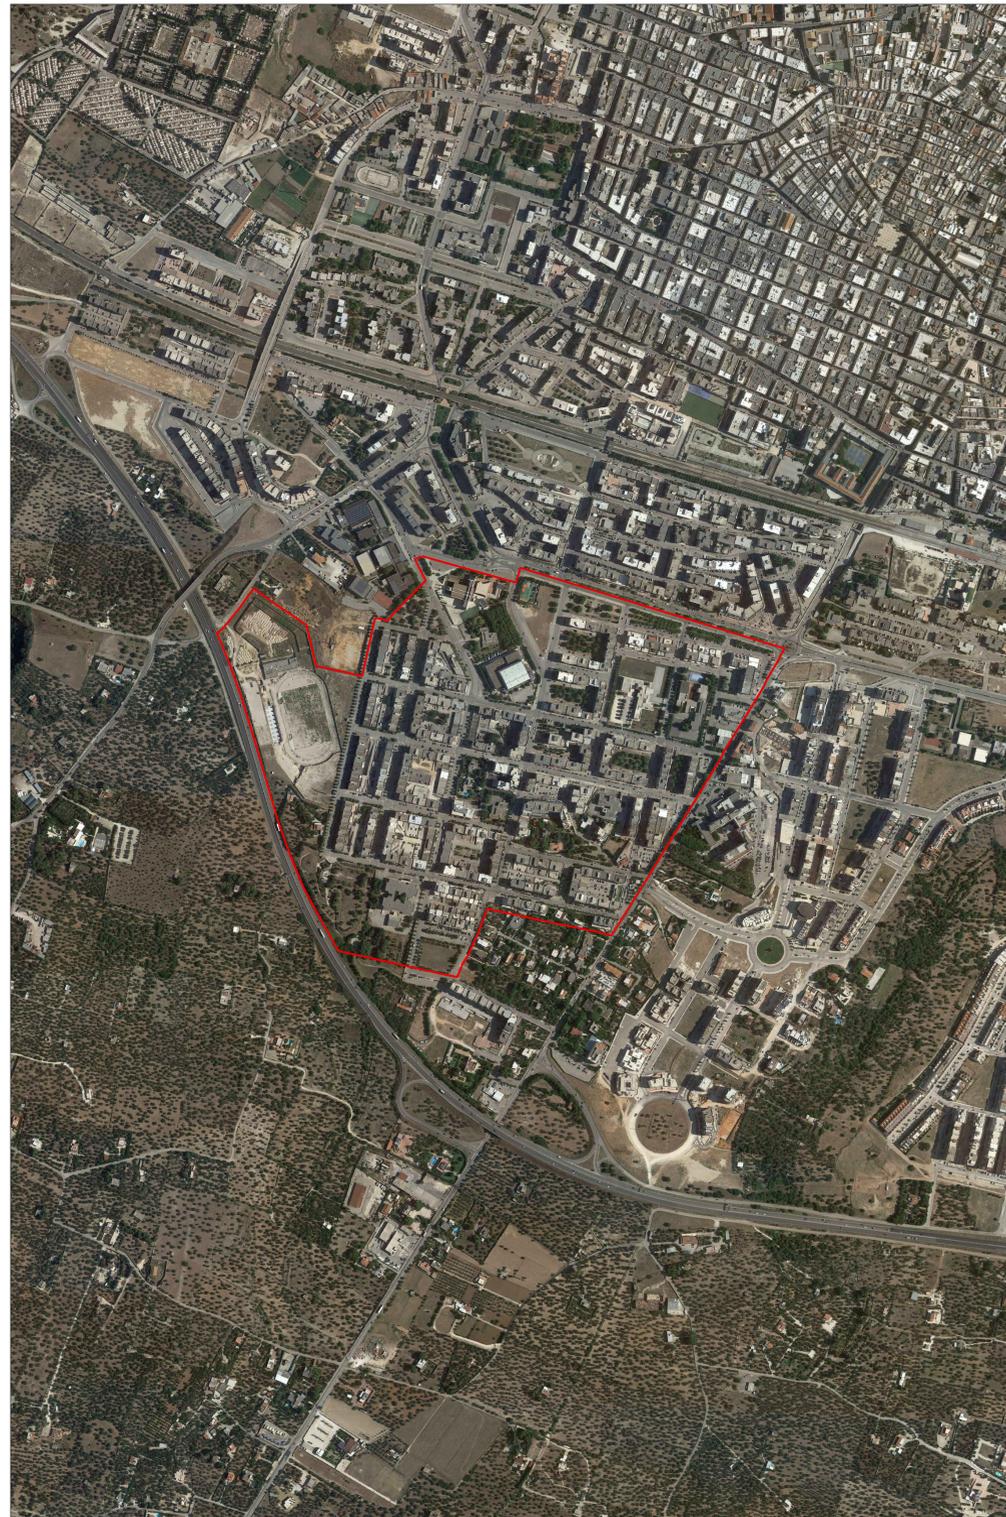

Confine del piano particolareggiato su ORTOFOTO

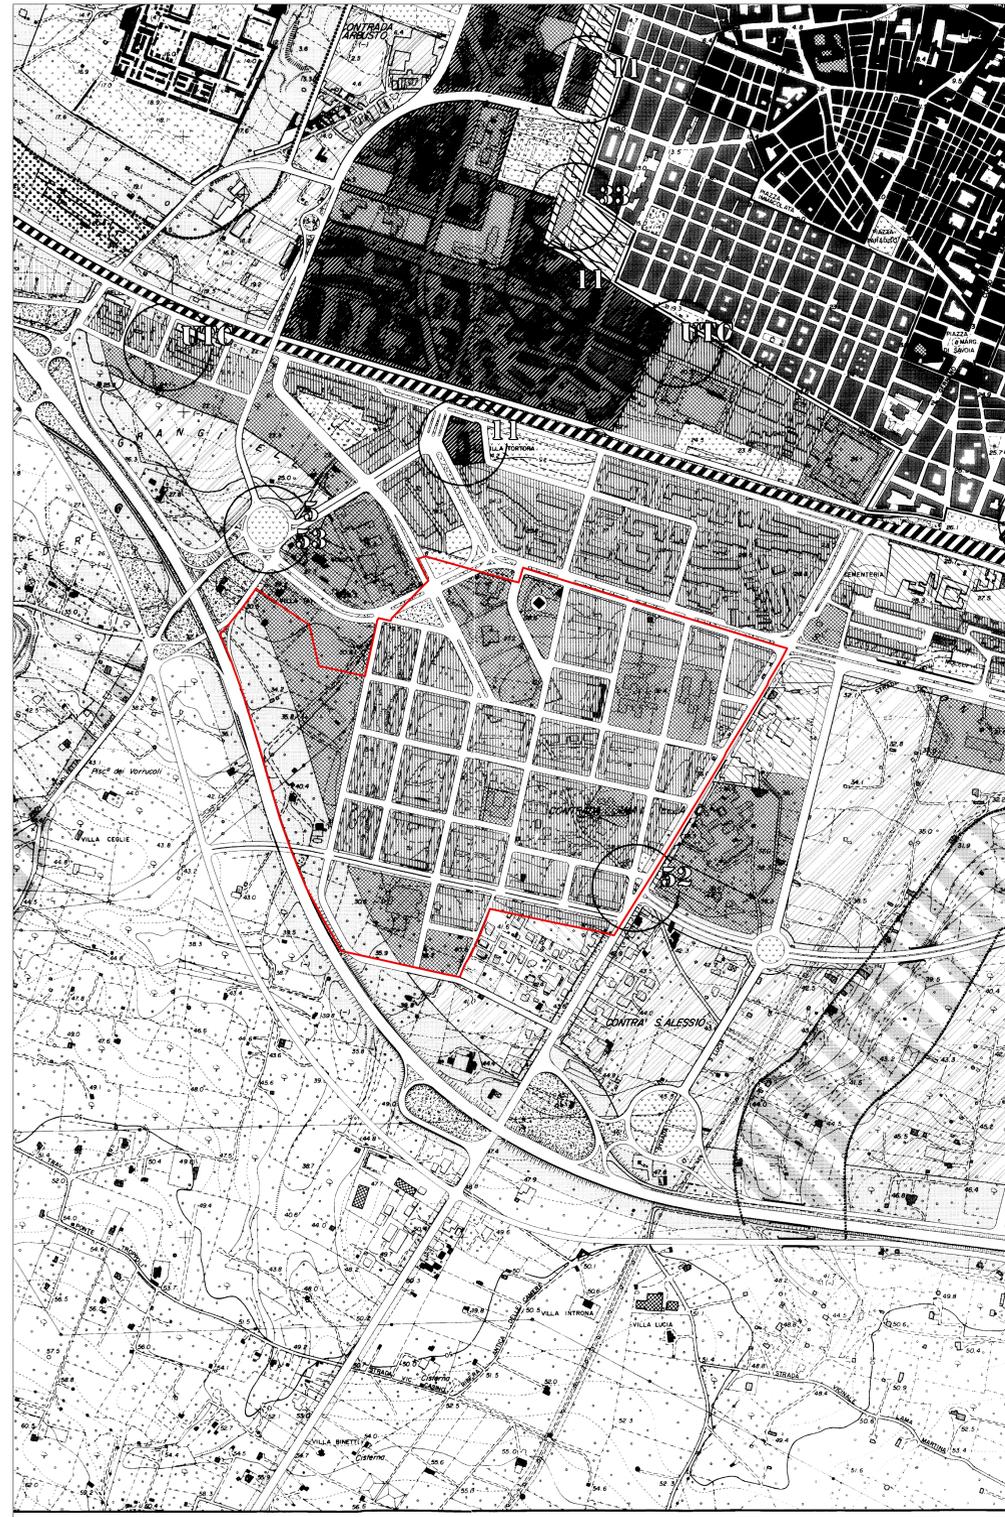

Confine del piano particolareggiato su TAVOLA D05 del P.R.G.C.



ZONA TERRITORIALE OMOGENEA B4
 AREE URBANE DELL'ESPANSIONE EDILIZIA RECENTE RECOLATA DA P.P. DI
 LOTTIZZAZIONE O P.E.E.P. (ART. 33.4 NTA)

ATTUAZIONE: _____ PIANO PARTICOLAREGGIATO

PERIMTRAZIONE DI UNA PORZIONE DI TERRITORIO OMOGENEA NELL'INTORNO
 DELLA SOTTOZONA B4 DEL P.R.G.C. DEL COMUNE DI MOLFETTA



<p>Comune di Molifetta</p>	<p>PIANO PARTICOLAREGGIATO PRGC - COMUNE DI MOLFETTA ZONA OMOGENEA B SOTTOZONA B4 (EX LOTTO 2 e P.E.E.P. 167/62 DI MEZZOGIORNO)</p>	
	<p>Responsabile del Procedimento Amministrativo: Dirigente Settore Territorio: Ing. Alessandro Binetti</p>	<p>Supporto Ufficio Pianificazione: Ing. Mario Emilio de Gennaro</p>
<p>Progettista: Ing. Crescenzo Favuzzi</p>	<p>IL SINDACO Tommaso Minervini</p>	<p>ASSESSORE ALL'URBANISTICA AL CONFERIMENTO DELL'INCARICO Avv. Pietro Mastropasqua</p>
<p>ASSESSORE ALL'URBANISTICA Avv. Nicola Camporeale</p>		

<p>Progetto: _____</p>	<p>Scala: 1:5000</p>
<p>Revisione: _____</p>	<p>Data: GENNAIO 2022</p>
<p>_____</p>	<p>Tavola: 1</p>

Piano particolareggiato su
 Carta Tecnica Regionale, Crocifoto e
 tavola D05 del P.R.G.C. del Comune di Molifetta