


TAV. B.1.8.16-17
Sistema delle Infrastrutture Pubbliche

INFRASTRUTTURE

- Percorso Carrabile e Ciclo-pedonale 
- Mobilità Lenta: Percorso Ciclo-pedonale 
- Mobilità Lenta: Percorso Pedonale 
- Mobilità Lenta: Accesso Pedonale 
- Mobilità Lenta: Accesso Pubblico 
- Mobilità lenta: Piazza 
- Mobilità Lenta: Banchina Portuale 
- Aree a parcheggio 
- Parcheggio privato 
- Parcheggio riservato a residenti Centro Storico 
- Strada Urbana Carrabile 
- Strada Extraurbana Carrabile 
- Punti sosta bici 
- Previsioni Viabilità PUMS 

- Dividente Demanio 
- Linea Costa 
- Confine comunale 

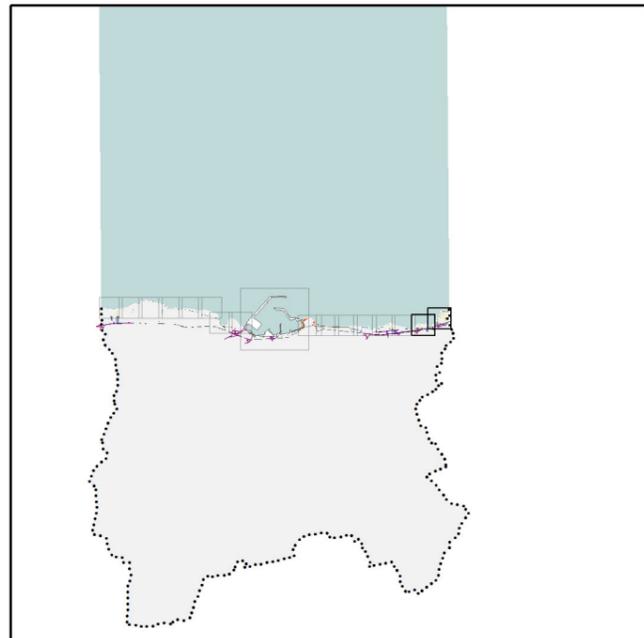



B.2. Interventi di recupero costiero

Descrizione: contiene la localizzazione delle aree demaniali marittime per le quali si rende necessario prevedere interventi di recupero e risanamento costiero finalizzati al contenimento e alla riduzione della criticità all'erosione dei litorali sabbiosi e della sensibilità ambientale della costa, e le relative priorità in considerazione dell'interesse preminente alla tutela e alla valorizzazione del bene demaniale marittimo.

La programmazione degli interventi, secondo un disegno organico e unitario, è effettuata sulla base degli studi, delle indagini e dei rilievi estesi all'intera Unità Fisiografica e supportati dal monitoraggio locale della costa, che si affianca a quello generale di competenza regionale.

Gli specifici interventi di recupero e risanamento dovranno poi essere messi in atto con metodi e tecniche tali da minimizzare l'impatto ambientale, perseguendo - anche nel lungo periodo - l'obiettivo di una generale rinaturalizzazione del sistema costiero e la ricostituzione degli habitat acquatici, e devono in ogni caso essere conformi alle "Linee guida per la individuazione di interventi tesi a mitigare le situazioni di maggiore criticità delle coste basse pugliesi" approvate con Deliberazione della G.R. 10 marzo 2011, n. 410.

Strato informativo di riferimento: (RECUPERO_COSTIERO.SHP)

Descrizione modello fisico: la tabella è di natura geometrica, e rappresenta lo strato informativo relativo alla individuazione e definizione degli interventi di recupero e risanamento costiero. Gli oggetti geometrici sono lineari.

Regole di editing: lo strato informativo è costituito da elementi lineari, non sovrapponibili tra di loro, e non copre necessariamente l'intera linea di costa (dato di riferimento LINEA_COSTA_2010 + ORTOFOTO_2010).

Interventi di recupero costiero B.2

- 01, Torre Calderina
- 02, Tratto Torre Calderina - Cala San Giacomo
- 03, SIC Mare San Vito - Barletta - estensione
- 04, Cala San Giacomo
- 05, Piscina Comunale
- 06, Tratto di costa tra Seconda Cala e Lido Bahia
- 07, Seconda Cala
- 08, Tratto di costa Lido Alga Marina
- 09, Tratto di costa Eremo Club
- 10, Tratto di costa Terza Cala
- 11, Torre Gavetone

Descrizione interventi


- 01 Riduzione dello sversamento in mare dei reflui e ripristino delle condizioni di balneabilità delle acque
- 02 Rimozione discarica abusiva - Progetti di sensibilizzazione ambientale - Riqualificazione e riuso aree adiacenti Demanio
- 03 Ripristino della Prateria di Poseidonia
- 04 ,06 ,09 Ripascimento in ciottoli arrotondati
- 05 Ripascimento in ciottoli arrotondati e messa in sicurezza dell'area demaniale
- 07 Ripascimento in ciottoli arrotondati e rinaturalizzazione del tratto di costa con demolizione dei manufatti presenti
- 08 Rinaturalizzazione del tratto di costa con demolizione di manufatti e piazzali presenti
- 10 Rinaturalizzazione del tratto di costa con delocalizzazione delle attività e dei manufatti presenti
- 11 Bonifica dagli ordigni bellici al fine di ripristinare la balneabilità

Aree o edifici da riqualificare - Stato di fatto

- Uso non compatibile: Marmeria
- Parzialmente in disuso
- In disuso/degrado
- Degrado Ambientale

Destinazione d'uso proposta

- a, h, i, Attività Agrituristica
- b, Area dedicata alla ricettività - Bed&Breakfast
- c, Verde Urbano
- d, Verde Urbano - Parcheggio Pubblico
- e, Attività dedite all'uso pubblico del mare/di ristorazione
- f, g, Area dedicata alla ricettività - Sosta Camper
- l, Attività Noleggio Natanti/Imbarcazioni

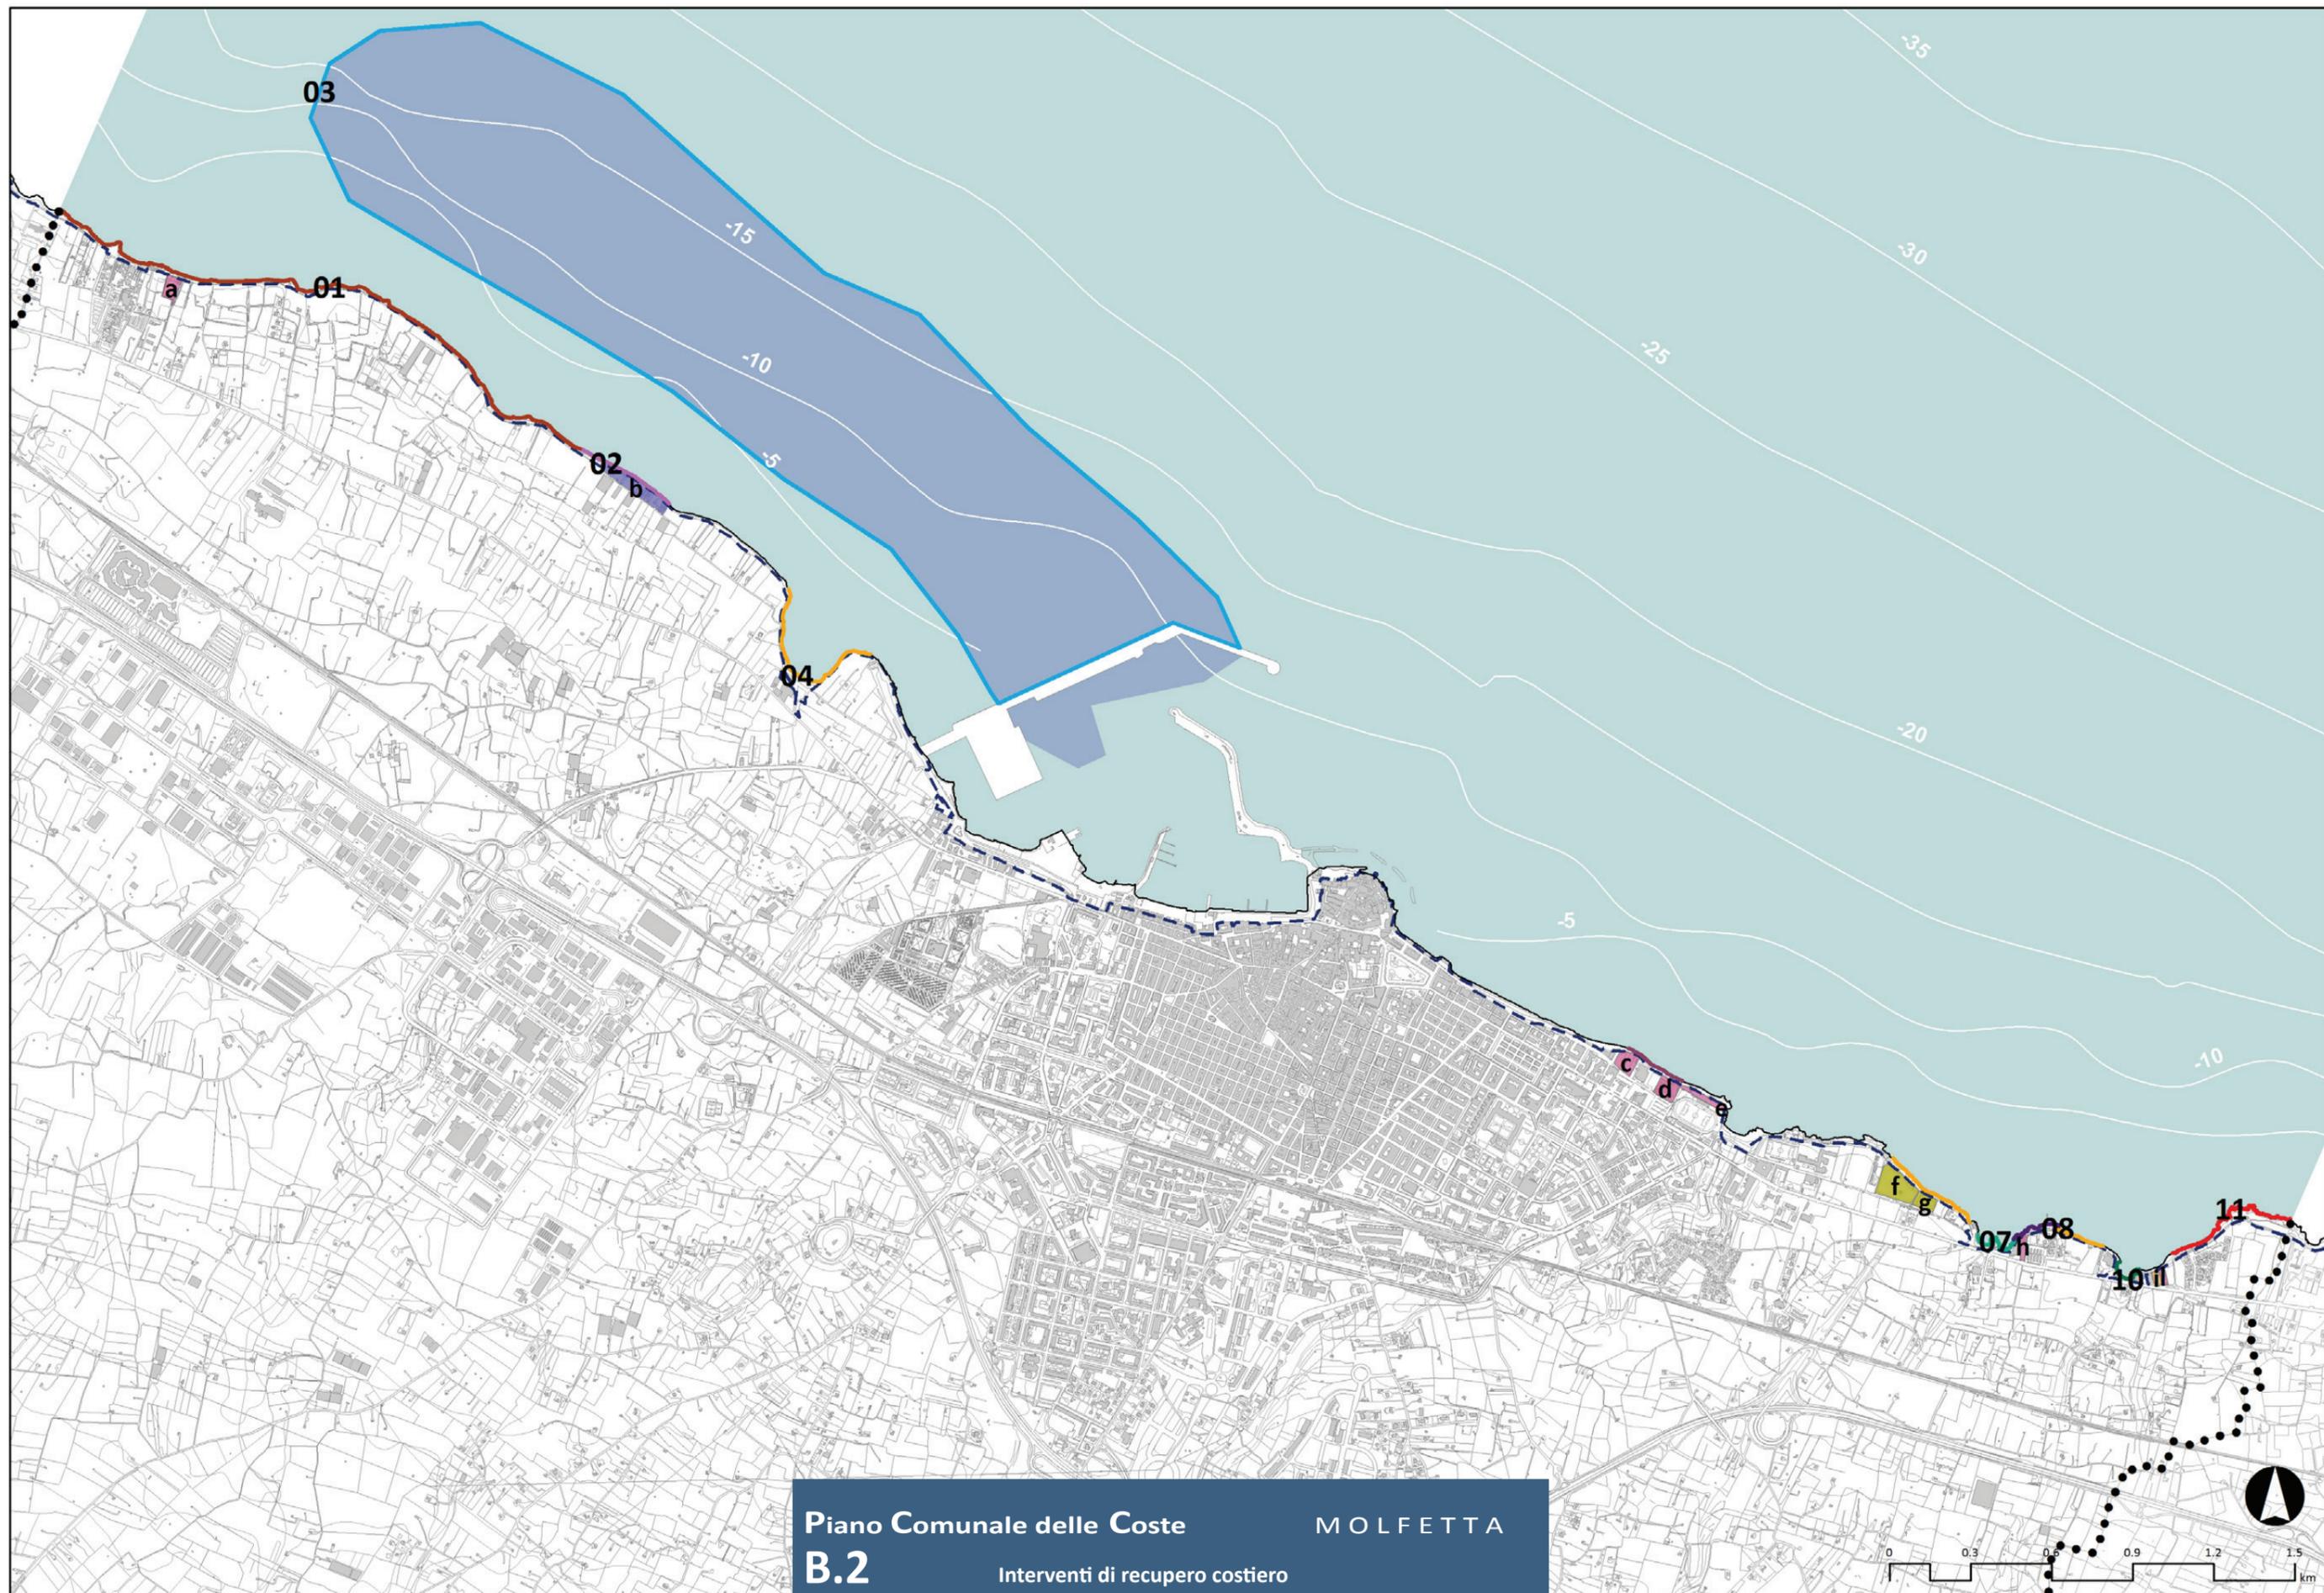

Piano Comunale delle Coste

MOLFETTA

B.2

Interventi di recupero costiero

scala 1: 22.000



TAV. B.2.01-02
Interventi di recupero costiero

Interventi di recupero costiero

- 01, Torre Calderina
- 02, Tratto Torre Calderina - Cala San Giacomo
- 03, SIC Mare San Vito - Barletta - estensione
- 04, Cala San Giacomo
- 05, Piscina Comunale
- 06, Tratto di costa tra Seconda Cala e Lido Bahia
- 07, Seconda Cala
- 08, Tratto di costa Lido Alga Marina
- 09, Tratto di costa Eremo Club
- 10, Tratto di costa Terza Cala
- 11, Torre Gavetone

Descrizione interventi

01 Riduzione dello sversamento in mare dei reflui e ripristino delle condizioni di balneabilità delle acque



Aree o edifici da riqualificare - Stato di fatto

- Uso non compatibile: Marmeria
- Parzialmente in disuso
- In disuso/degrado
- Degrado Ambientale

Destinazione d'uso proposta

a, h, i, Attività Agrituristica

- Dividente Demanio
- Linea Costa
- Confine comunale

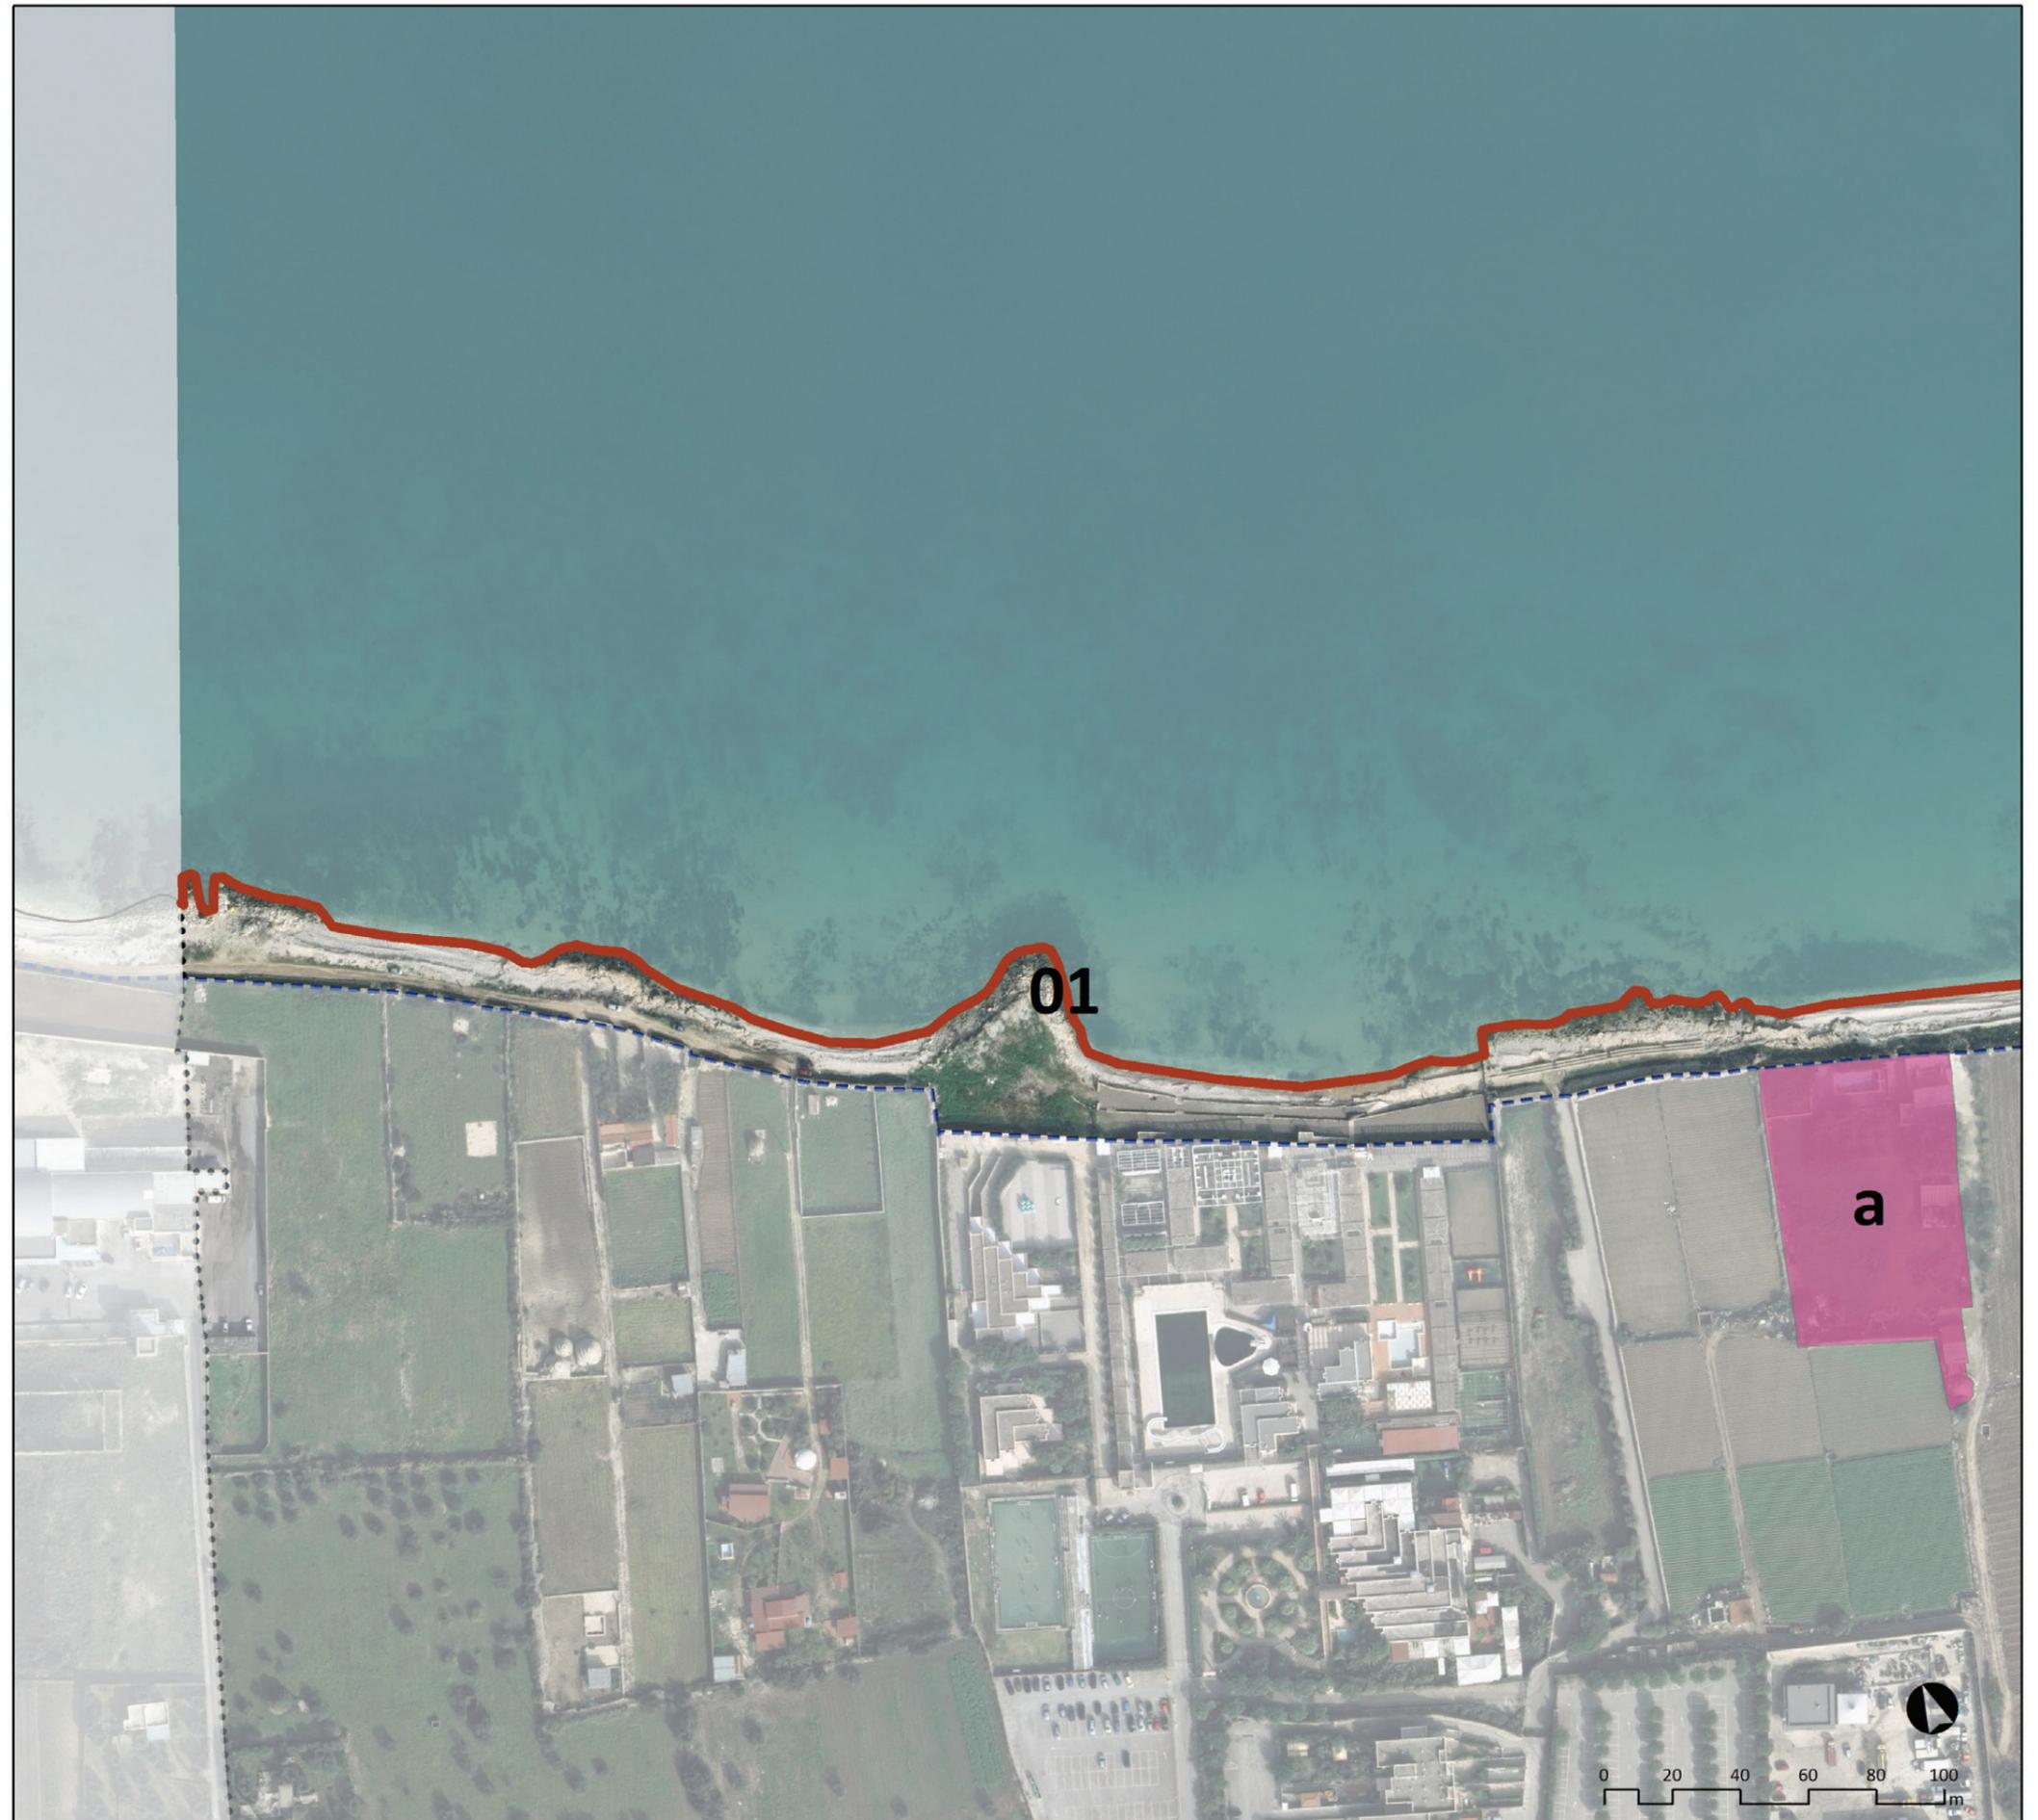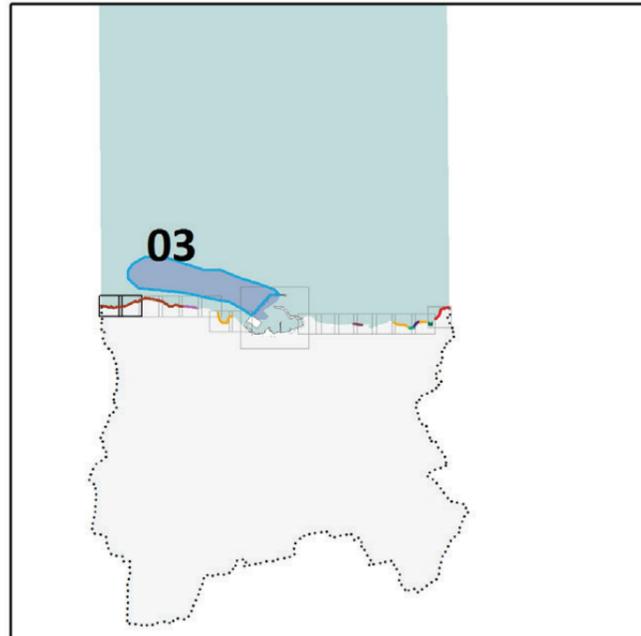



TAV. B.2.03-04
Interventi di recupero costiero

Interventi di recupero costiero

- 01, Torre Calderina
- 02, Tratto Torre Calderina - Cala San Giacomo
- 03, SIC Mare San Vito - Barletta - estensione
- 04, Cala San Giacomo
- 05, Piscina Comunale
- 06, Tratto di costa tra Seconda Cala e Lido Bahia
- 07, Seconda Cala
- 08, Tratto di costa Lido Alga Marina
- 09, Tratto di costa Eremo Club
- 10, Tratto di costa Terza Cala
- 11, Torre Gavetone


Descrizione interventi

01 Riduzione dello sversamento in mare dei reflui e ripristino delle condizioni di balneabilità delle acque

Aree o edifici da riqualificare - Stato di fatto

- Uso non compatibile: Marmeria
- Parzialmente in disuso
- In disuso/degrado
- Degrado Ambientale

- - - Dividente Demanio
- Linea Costa
- Confine comunale

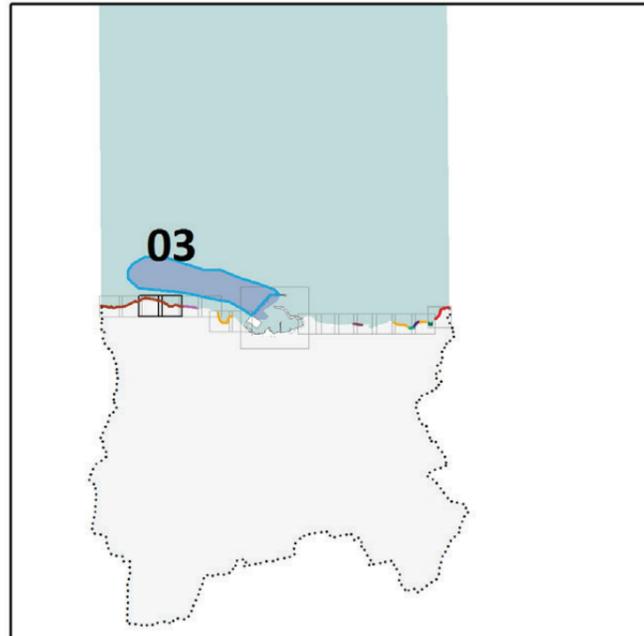



TAV. B.2.05-06
Interventi di recupero costiero

Interventi di recupero costiero

- 01, Torre Calderina
- 02, Tratto Torre Calderina - Cala San Giacomo
- 03, SIC Mare San Vito - Barletta - estensione
- 04, Cala San Giacomo
- 05, Piscina Comunale
- 06, Tratto di costa tra Seconda Cala e Lido Bahia
- 07, Seconda Cala
- 08, Tratto di costa Lido Alga Marina
- 09, Tratto di costa Eremo Club
- 10, Tratto di costa Terza Cala
- 11, Torre Gavetone

Descrizione interventi

- 02 Rimozione discarica abusiva - Progetti di sensibilizzazione ambientale - Riqualificazione e riuso aree adiacenti Demanio
- 03 Ripristino della Prateria di Poseidonia
- 04 Ripascimento in ciottoli arrotondati


Aree o edifici da riqualificare - Stato di fatto

- Uso non compatibile: Marmeria
- Parzialmente in disuso
- In disuso/degrado
- Degrado Ambientale

Destinazione d'uso proposta

- b, Area dedicata alla ricettività - Bed&Breakfast

- - - Dividente Demanio
- Linea Costa
- Confine comunale

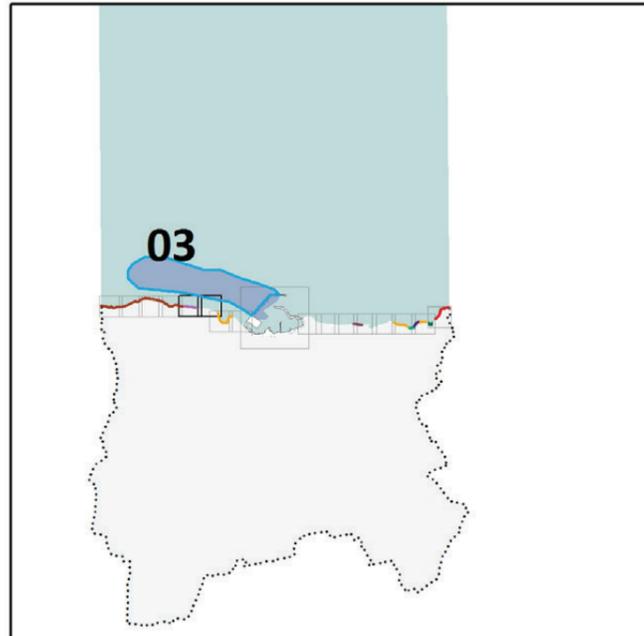



TAV. B.2.07-09
Interventi di recupero costiero

Interventi di recupero costiero

- 01, Torre Calderina
- 02, Tratto Torre Calderina - Cala San Giacomo
- 03, SIC Mare San Vito - Barletta - estensione
- 04, Cala San Giacomo
- 05, Piscina Comunale
- 06, Tratto di costa tra Seconda Cala e Lido Bahia
- 07, Seconda Cala
- 08, Tratto di costa Lido Alga Marina
- 09, Tratto di costa Eremo Club
- 10, Tratto di costa Terza Cala
- 11, Torre Gavetone


Descrizione interventi

- 03 Ripristino della Prateria di Poseidonia
- 04 Ripascimento in ciottoli arrotondati

Aree o edifici da riqualificare - Stato di fatto

- Uso non compatibile: Marmeria
- Parzialmente in disuso
- In disuso/degrado
- Degrado Ambientale

- Dividente Demanio
- Linea Costa
- Confine comunale

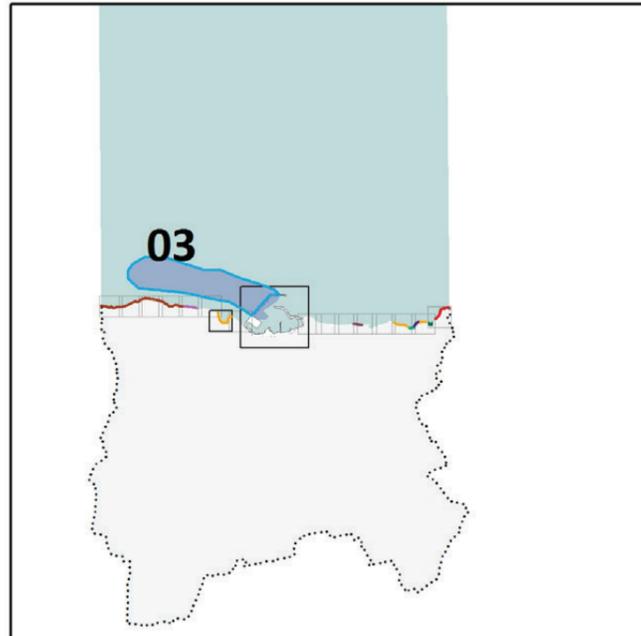



TAV. B.2.13-15
Interventi di recupero costiero

Interventi di recupero costiero

- 01, Torre Calderina
- 02, Tratto Torre Calderina - Cala San Giacomo
- 03, SIC Mare San Vito - Barletta - estensione
- 04, Cala San Giacomo
- 05, Piscina Comunale
- 06, Tratto di costa tra Seconda Cala e Lido Bahia
- 07, Seconda Cala
- 08, Tratto di costa Lido Alga Marina
- 09, Tratto di costa Eremo Club
- 10, Tratto di costa Terza Cala
- 11, Torre Gavetone

Descrizione interventi


- 05 Ripascimento in ciottoli arrotondati e messa in sicurezza dell'area demaniale
- 06 Ripascimento in ciottoli arrotondati
- 07 Ripascimento in ciottoli arrotondati e rinaturalizzazione del tratto di costa con demolizione dei manufatti presenti


Aree o edifici da riqualificare - Stato di fatto

- Uso non compatibile: Marmeria
- Parzialmente in disuso
- In disuso/degrado
- Degrado Ambientale

Destinazione d'uso proposta

- c, Verde Urbano
- d, Verde Urbano - Parcheggio Pubblico
- e, Attività dedite all'uso pubblico del mare/di ristorazione
- f, g, Area dedicata alla ricettività - Sosta Camper

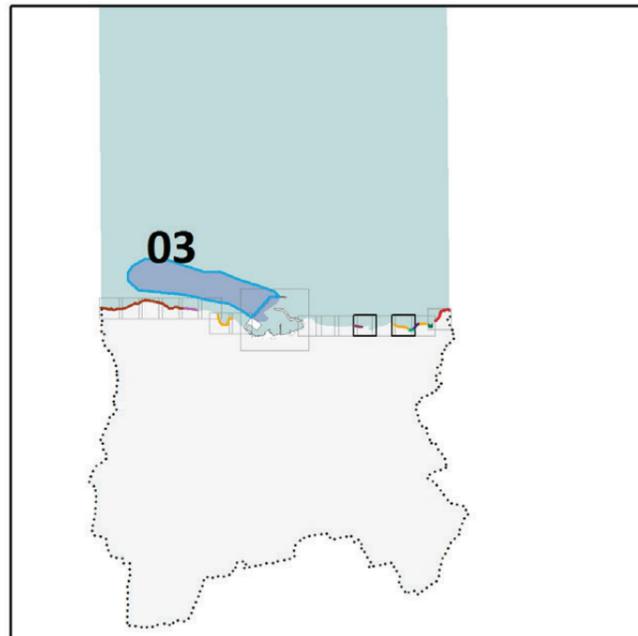

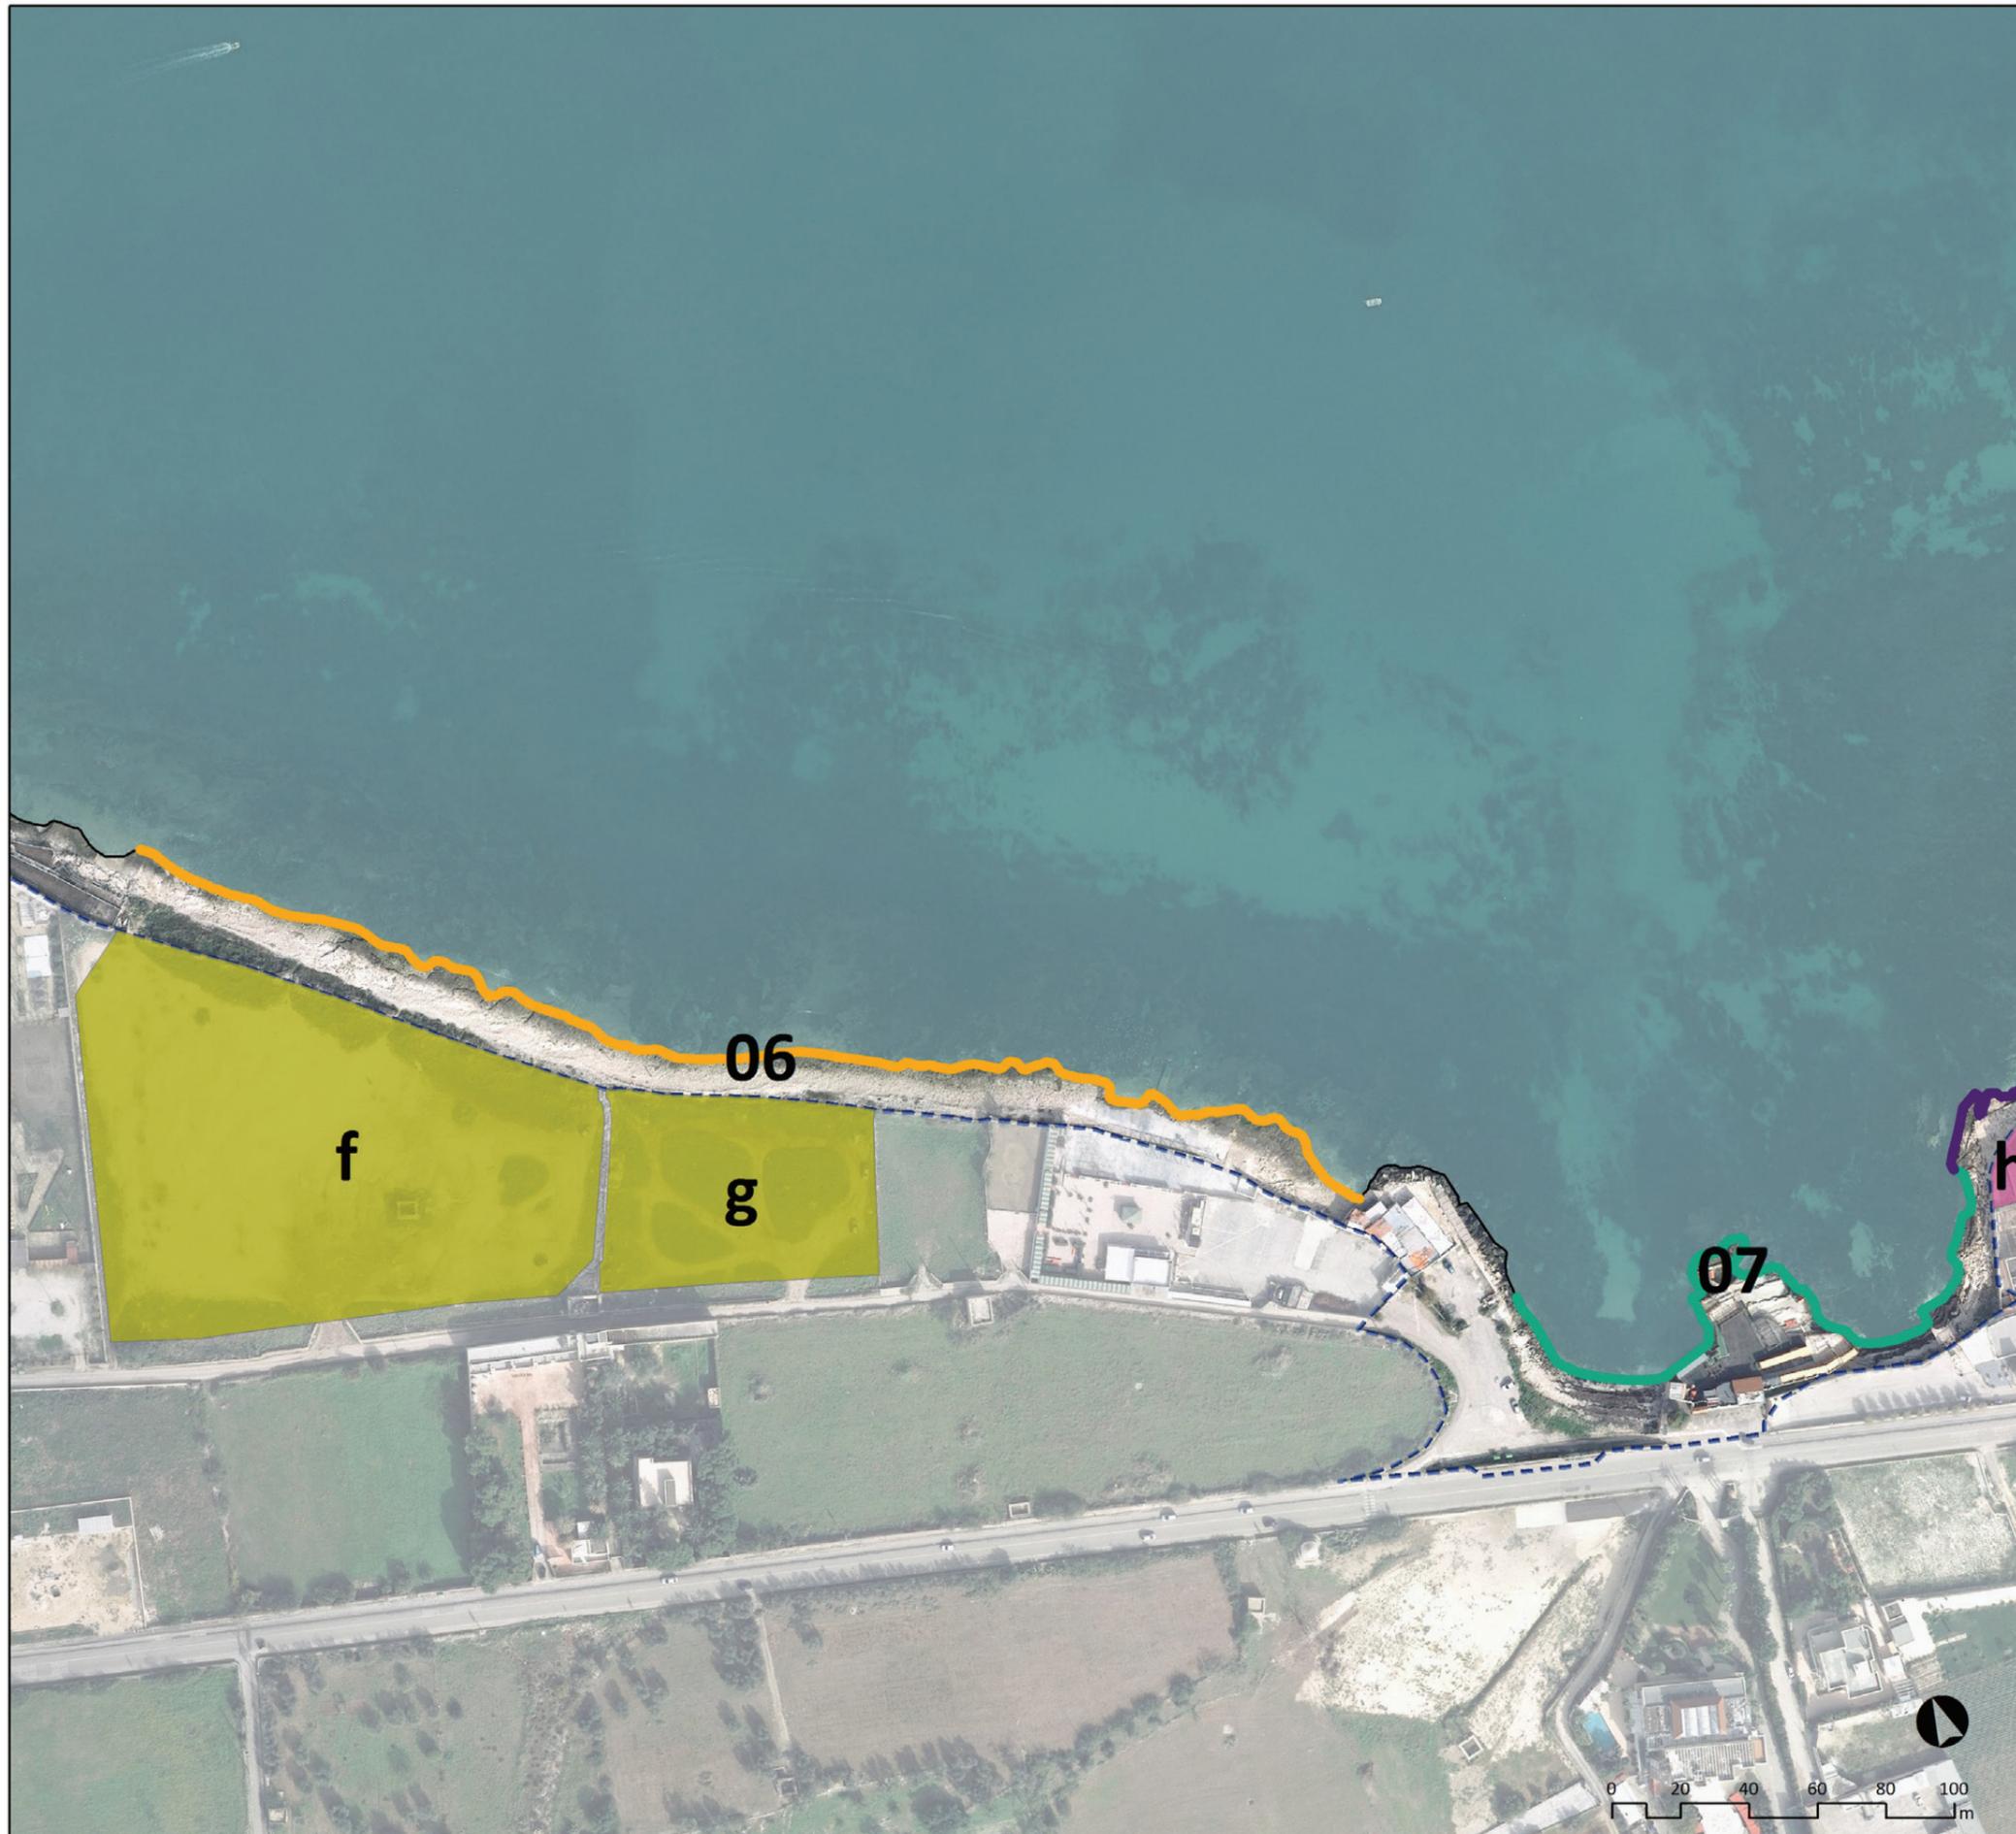

TAV. B.2.16-17
Interventi di recupero costiero

Interventi di recupero costiero

- 01, Torre Calderina
- 02, Tratto Torre Calderina - Cala San Giacomo
- 03, SIC Mare San Vito - Barletta - estensione
- 04, Cala San Giacomo
- 05, Piscina Comunale
- 06, Tratto di costa tra Seconda Cala e Lido Bahia
- 07, Seconda Cala
- 08, Tratto di costa Lido Alga Marina
- 09, Tratto di costa Eremo Club
- 10, Tratto di costa Terza Cala
- 11, Torre Gavetone

Descrizione interventi

- 08 Rinaturalizzazione del tratto di costa con demolizione di manufatti e piazzali presenti
- 09 Ripascimento in ciottoli arrotondati
- 10 Rinaturalizzazione del tratto di costa con delocalizzazione delle attività e dei manufatti presenti
- 11 Bonifica dagli ordigni bellici al fine di ripristinare la balneabilità

Aree o edifici da riqualificare - Stato di fatto

- Uso non compatibile: Marmeria
- Parzialmente in disuso
- In disuso/degrado
- Degrado Ambientale

Destinazione d'uso proposta

- a, h, i, Attività Agrituristica
- l, Attività Noleggio Natanti/Imbarcazioni

