



SINDACO

**D.SSA PAOLA NATALICCHIO**

ASSESSORI

**AVV. ROSARIA GADALETA**

ASSESSORE AMBIENTE, TERRITORIO E URBANISTICA

**ARCH. MARILENA LUCIVERO**

ASSESSORE ALLA CURA DELLA CITTÀ

RESPONSABILE DEL PROCEDIMENTO

**ING. ALESSANDRO BINETTI**

DIRIGENTE SETTORE TERRITORIO COMUNE DI MOLFETTA

GRUPPO DI LAVORO

**Settore territorio:** Geom. Sergio Gervasio, Sig. Giampiero Amato

**Settore tributi:** Dott. Giuseppe Lopopolo, Sig.ra Maria Rosaria Tria

**Polizia municipale:** Cap. Dott. Giuseppe Gadaleta

Mar. Sabino Annesse

SUPPORTO AL RUP

**ARCH./ING. FABIO MASTROFILIPPO**

VIA MUSCATI 46 70056 MOLFETTA (APPC BARI) n.2905

T.349.4904385 fabio.mastrofilippo@libero.it

ALLEGATO

**6**

DESCRIZIONE


**Individuazione  
ambiti urbani  
Viale Pio XI**

SCALA

**1:500**

DATA E AGGIORNAMENTI

Aprile 2016

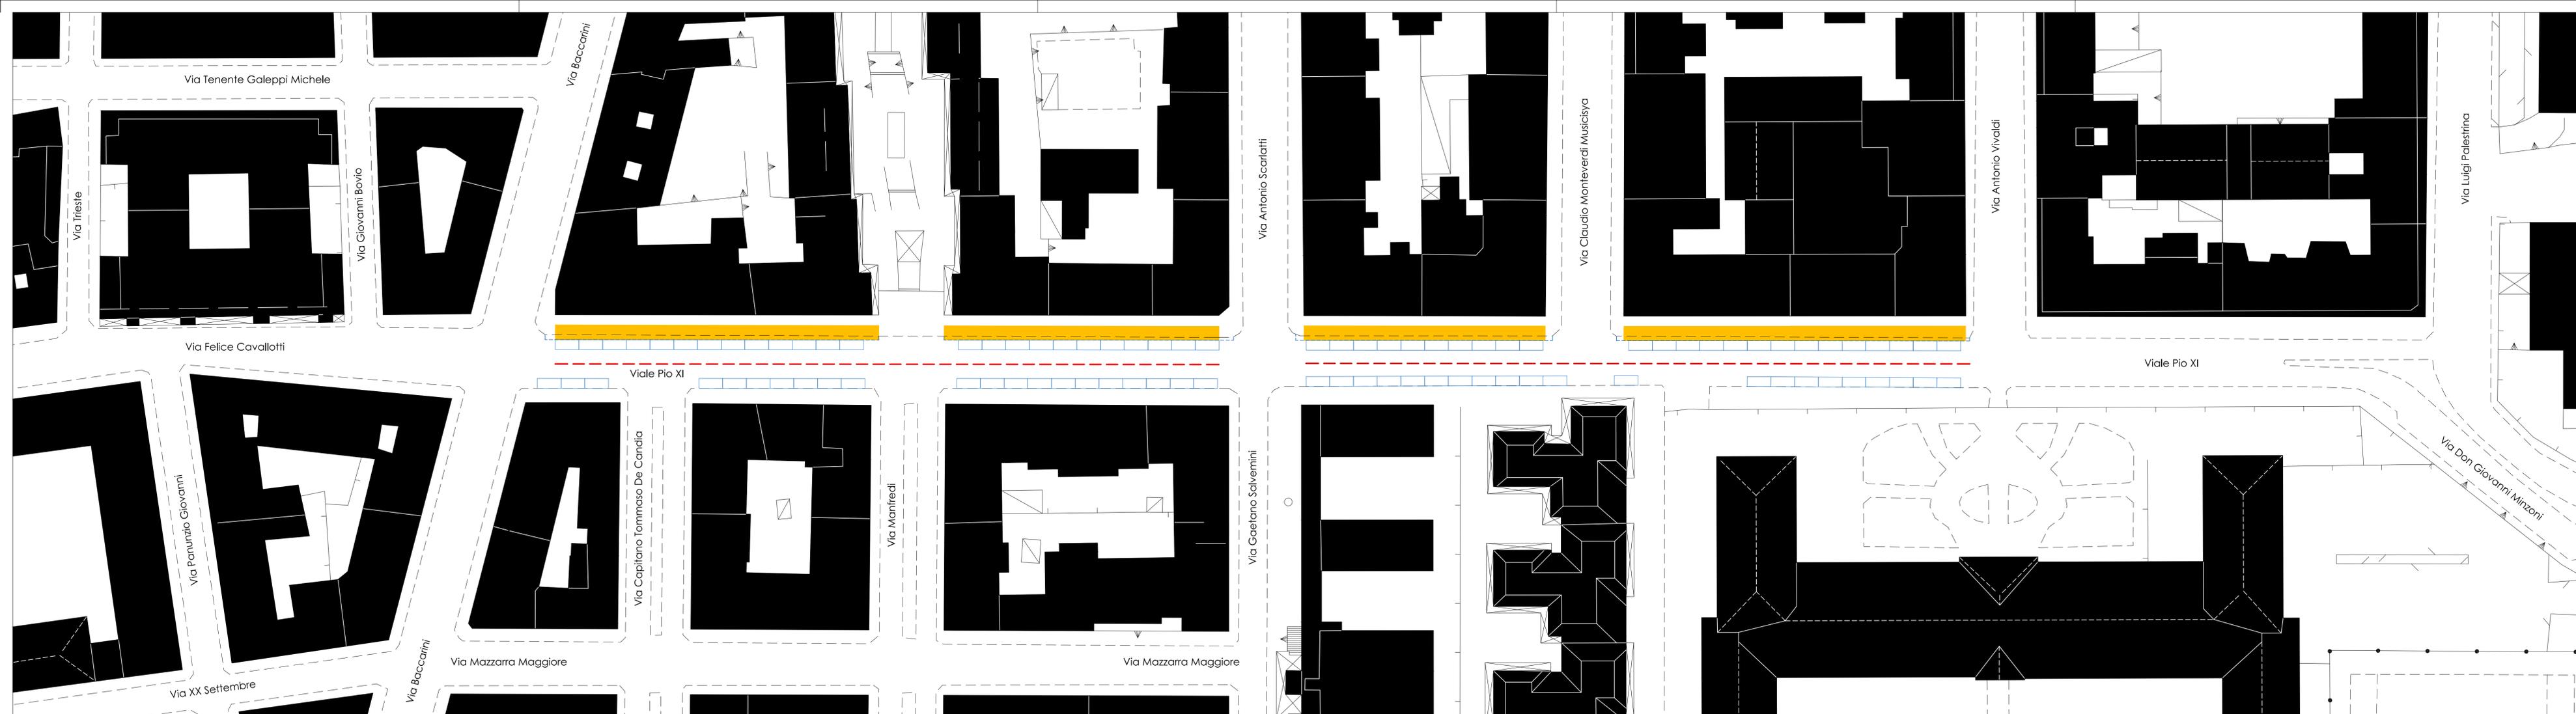

----- perimetrazione area a fruizione esclusivamente pedonale

----- viabilità mezzi di soccorso, forze dell'ordine (ampiezza mt 3,50)

area utilizzabile per occupazione suolo pubblico

stalli di parcheggio paralleli alla corsia