COMUNE DI MOLFETTA

COMPARTO N°18 DEL P.R.G.C.

PIANO DI COMPARTO

VARIANTE AL P.U.E. ADEGUATA ALLE RISULTANZE DELLA CONFERENZA DI SERVIZIO DEL 9.12.2011 E DEL 07.05.2012 CON VARIANTE NON SOSTANZIALE AL P.R.G.C. AI SENSI DELL'ART. 12 COMMA 3° DELLA L.R. N° 20/2001 E S.M.I.

COMMITTENTE

CONSORZIO DEL COMPARTO URBANISTICO N° 18

GRUPPO DI PROGETTAZIONE

ing. Mario E. de Gennaro
ing. Onofrio G. Colasanto
ing. Corrado de Gennaro
ing. Giacinto Germinario
ing. Leonardo Sallustio
ing. Leonardo de Gennaro
ing. Rocco Altomare
ing. Leonardo A. Pisani
ing. Porzia Irene Binetti
ing. Michele F. Costanza
ing. Lucia de Gennaro

elaborato

TIPI EDILIZI - MAGLIA C

PIANTA PIANO PRIMO INTERRATO

tavola / elaborato N°	scala	data
Tav. 9.C.2	1:200	SETTEMBRE 2012

I progettisti

Il committente

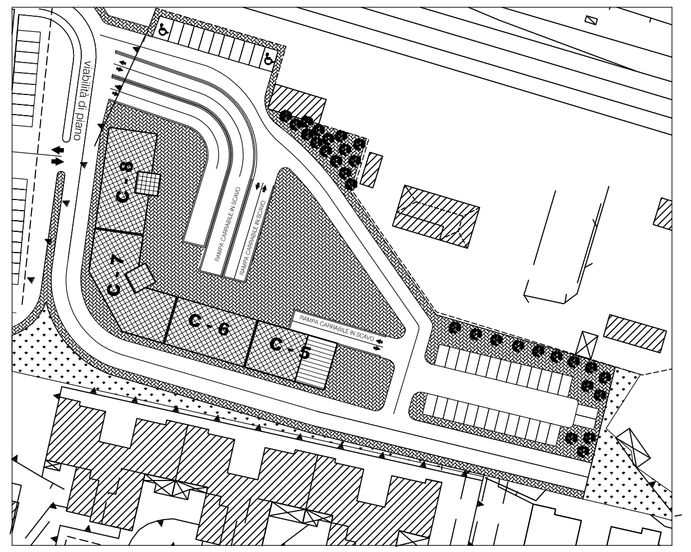

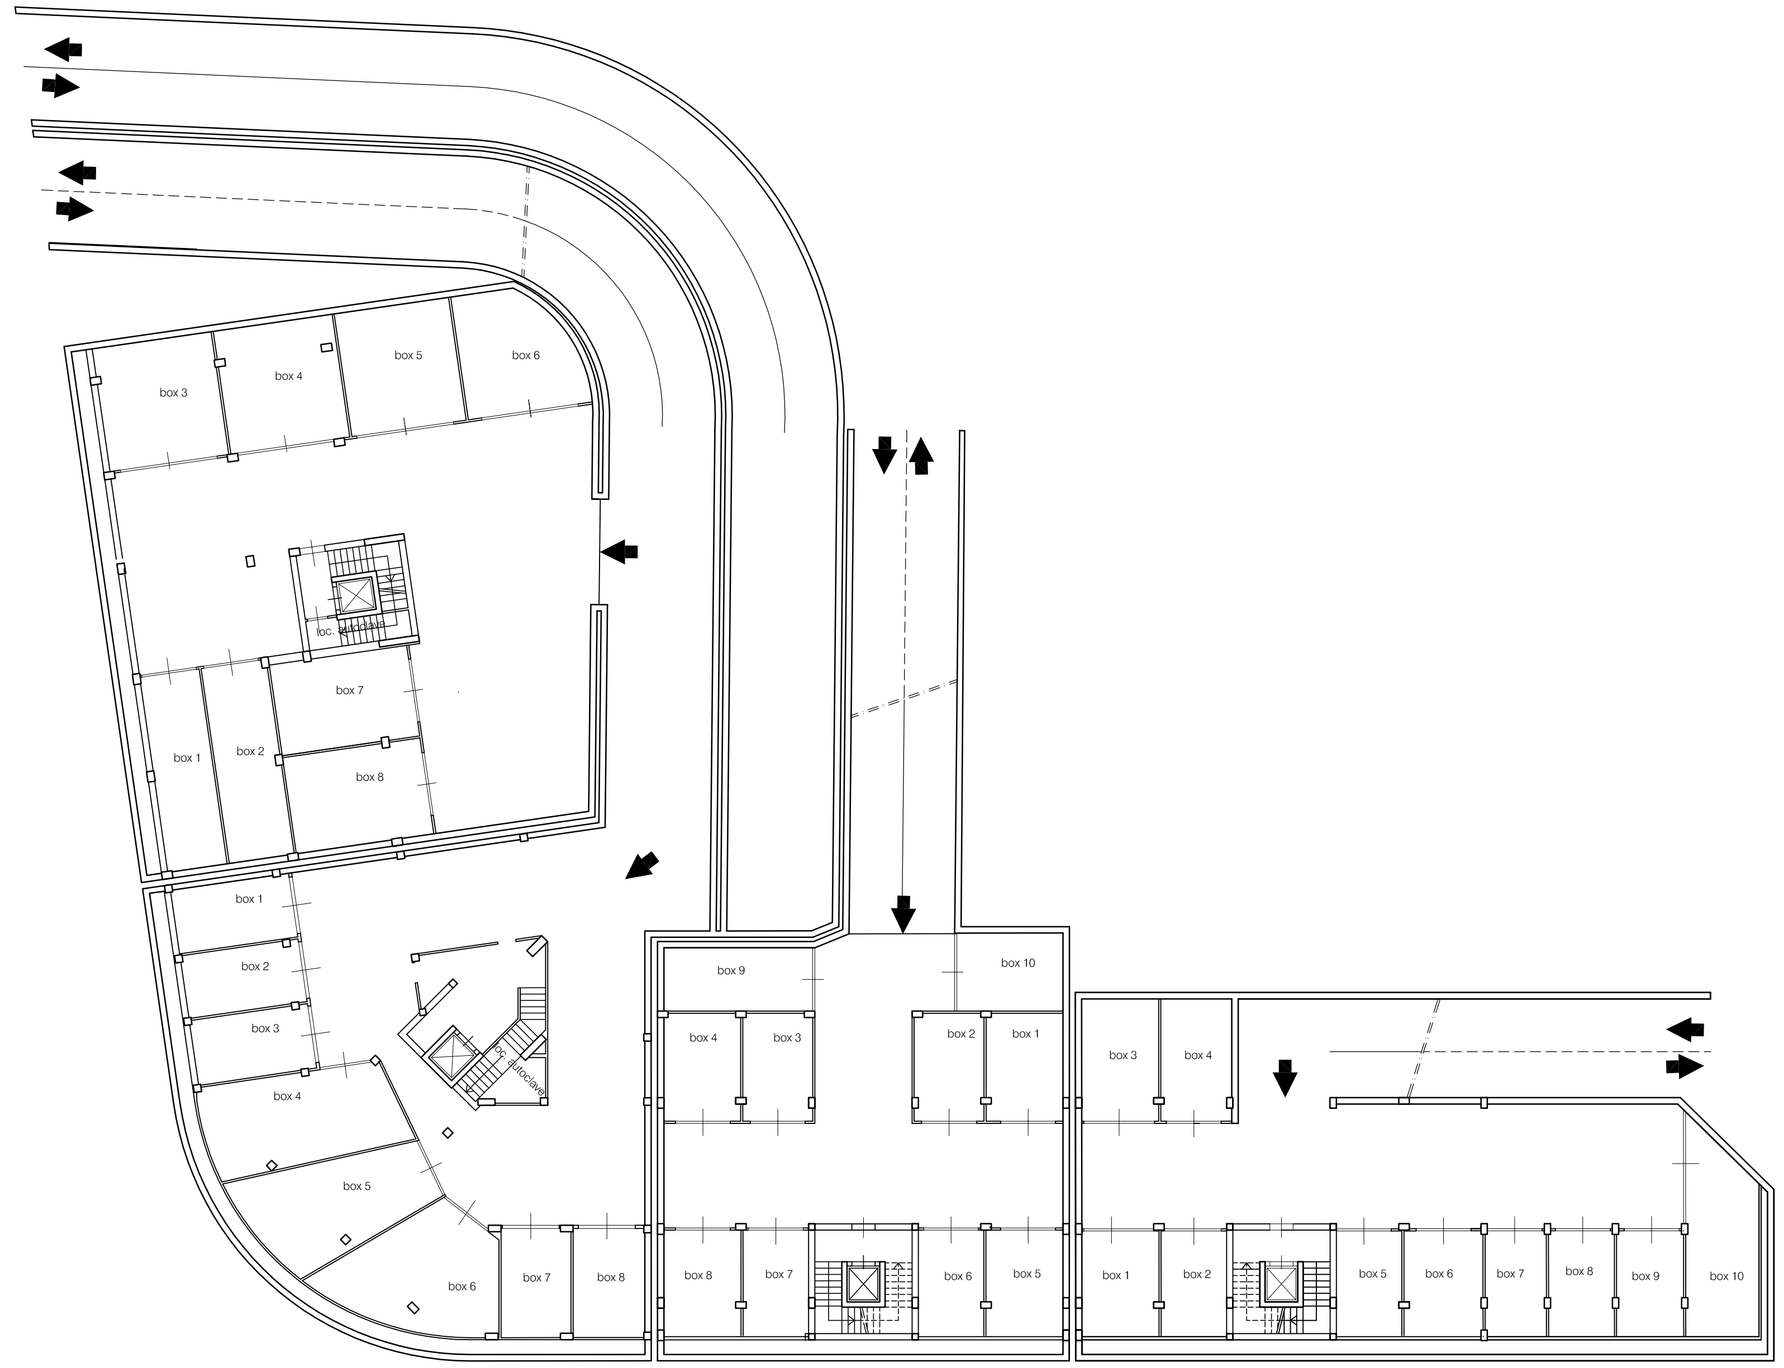

MAGLIA "C"

Fabb. n.	piani	piano terra			piano primo			piano secondo			piano terzo			piano quarto			piano quinto			H virtuale	*VOLUMI*			PARCHEGGIO		
		resid	non resid	totale	resid	non resid	totale	resid	non resid	totale	resid	non resid	totale	resid	non resid	totale	resid	non resid	totale		resid	non resid	**totale**	L122/89	art.11 n.t.a.	totale
C5	T+5		203,30	***203,30***		178,44	***178,44***	119,00	92,10	***211,10***	119,00	92,10	***211,10***	211,10		***211,10***	116,83		***116,83***	3,25	1.839,30	1.839,30	***3.678,60***	367,86	301,16	669,02
C6	T+5		202,77	***202,77***		202,77	***202,77***		202,77	***202,77***	202,77		***202,77***	202,77		***202,77***	202,77		***202,77***	3,25	1.977,01	1.977,01	***3.954,02***	395,40	317,31	712,71
C7	T+5		142,79	***142,79***	81,85	216,08	***297,93***	81,85	216,08	***297,93***	81,85	216,08	***297,93***	297,94		***297,94***	247,54		***247,54***	3,25	2.570,83	2.570,83	***5.141,66***	514,17	305,99	820,16
C8	T+5		271,79	***271,79***		271,79	***271,79***		271,79	***271,79***	271,79		***271,79***	271,79		***271,79***	271,79		***271,79***	3,25	2.650,00	2.650,00	***5.300,00***	530,00	437,29	967,29
TOTALE																					***9.037,14***	***9.037,14***	***18.074,28***	**1807,43**	**1361,75**	**3169,18**