

PIANO DI COMPARTO

VARIANTE AL P.U.E. ADEGUATA ALLE RISULTANZE DELLA
 CONFERENZA DI SERVIZIO DEL 9.12.2011 E DEL 07.05.2012
 CON VARIANTE NON SOSTANZIALE AL P.R.G.C. AI SENSI
 DELL'ART. 12 COMMA 3° DELLA L.R. N° 20/2001 E S.M.I.

COMITENTE
CONSORZIO DEL COMPARTO URBANISTICO N° 18

GRUPPO DI PROGETTAZIONE

Ing. Mario E. de Gennaro Ing. Leonardo Salviato Ing. Porzia Irene Binetti
 Ing. Oronio G. Colasanto Ing. Leonardo de Gennaro Ing. Michele F. Costanza
 Ing. Corrado de Gennaro Ing. Rocco Altomare Ing. Lucia de Gennaro
 Ing. Giacinto Germinario Ing. Leonardo A. Pisani


elaborato

TIPICI EDILIZI - MAGLIA D (1-9)
 PIANTA piano secondo interrato

tavola / elaborato N° scala data
Tav. 9.D.1 1:200 SETTEMBRE 2012

I progettisti

Il committente

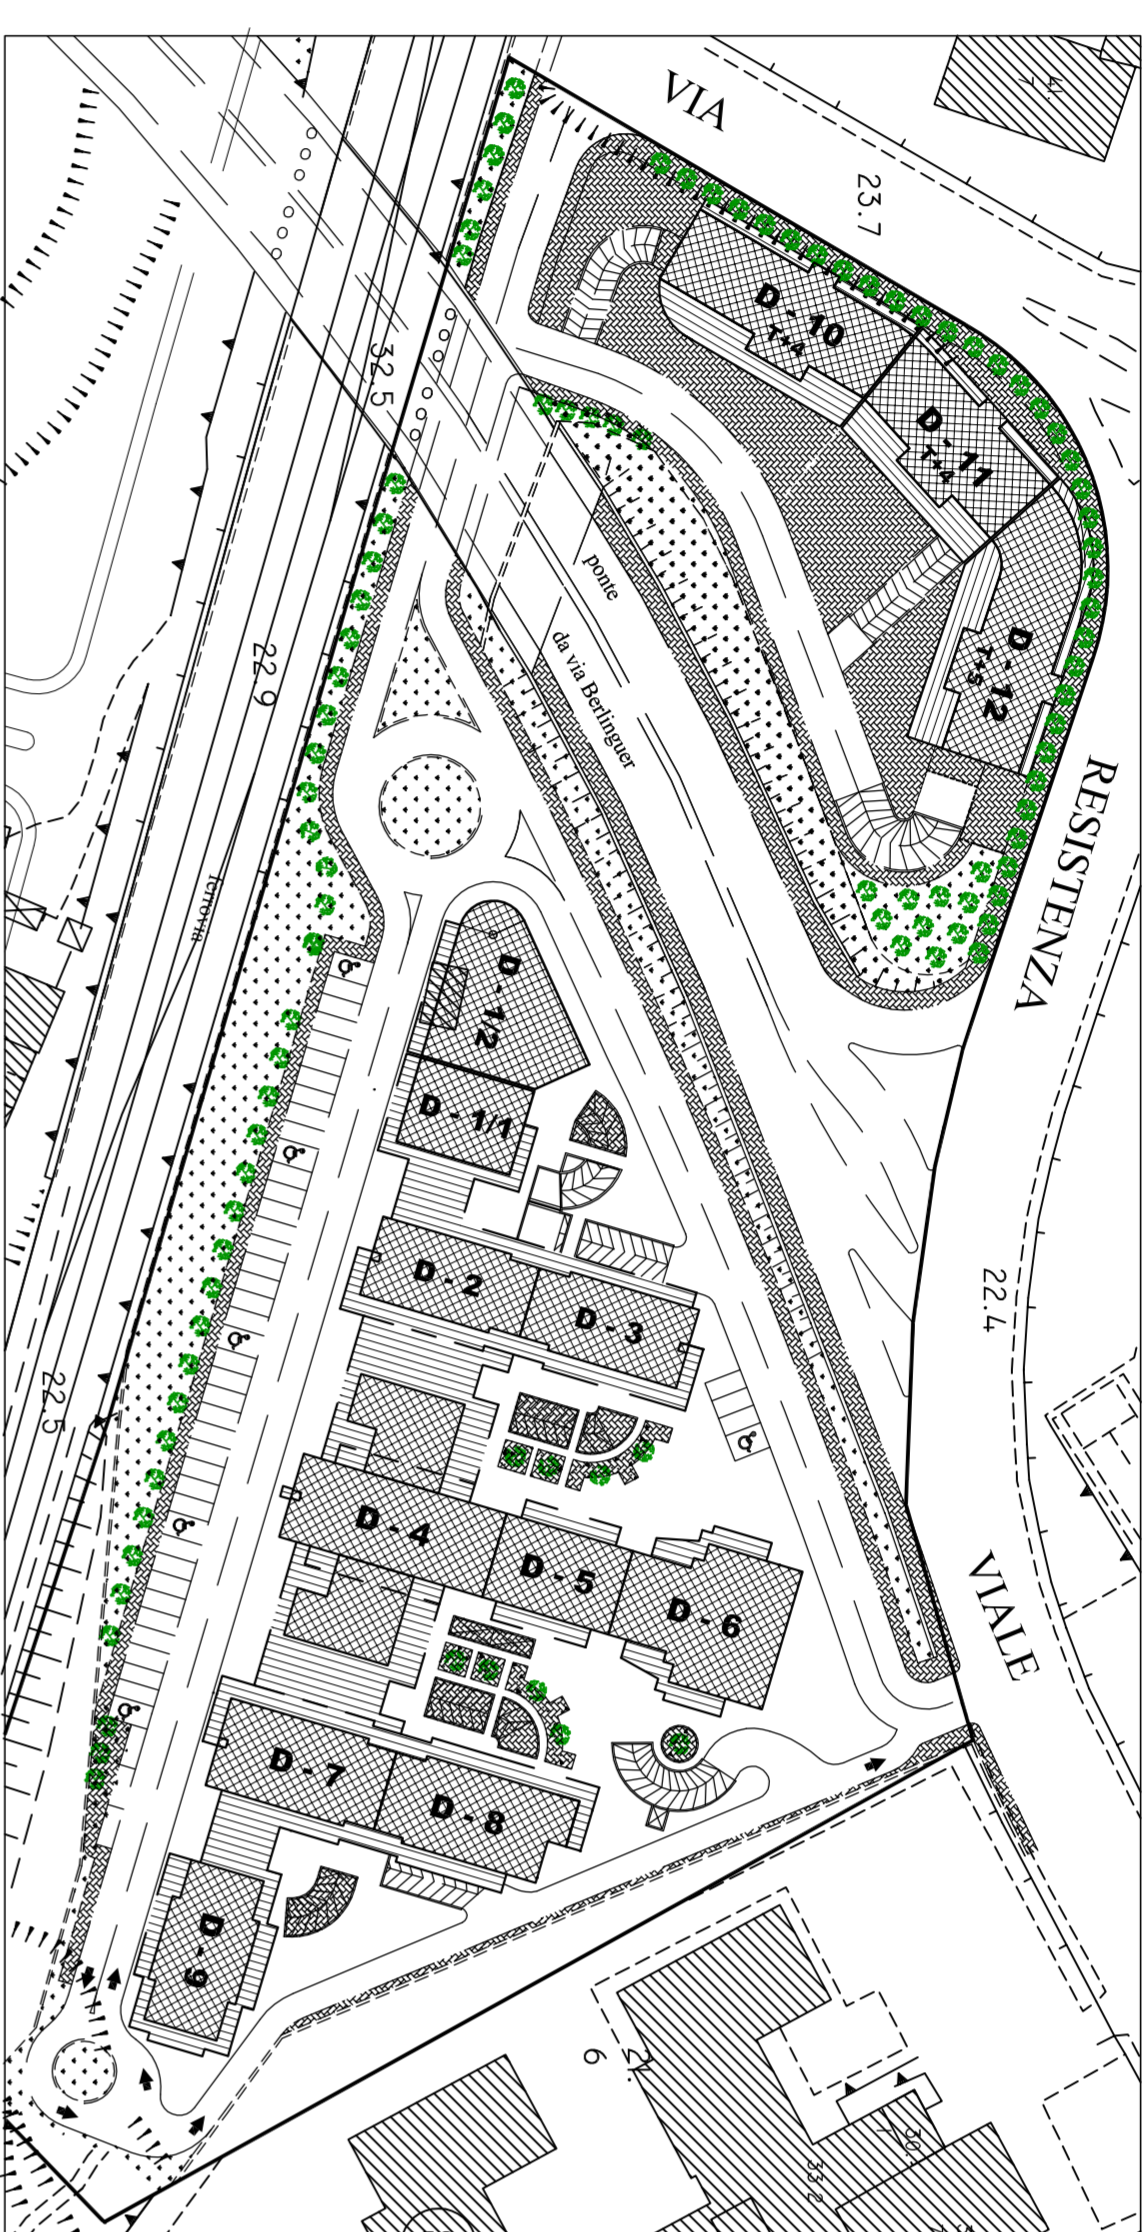

SUPERFICI DI PARCHEGGIO		
1 mq / 10 mc	5043,12 mc x 0,1 =	504,312 mq
15 mq / 7500 mc uffizi	20987,71 mc x 15/500 =	629,631 mq
1 mq / 1 mc superficie locali commerciali	1888,87 mc x 1,0 =	1888,87 mq
sommano		7562,81 mq
1 posto auto per abitazione	12,50 mq x 61 abitazioni =	762,50 mq
		61 posti auto
PRESCRIZIONI MINIME		PRESCRIZIONI DI PIANO
		4199,84 mq
		4488,10 mq
		8687,94 mq
		819,00 mq