

Comune di Molfetta

Progetto: PIANO DI LOTTIZZAZIONE DELLA
MAGLIA "B" RICADENTE NELLA ZONA
Ca - VIA TERLIZZI

Committente:
DE CANDIA AMELIA DOROTEA
Via San Salvatore n. 6
70096 Molfetta

STUDIO TECNICO ASSOCIATO ING.
GIOVANNI BUFI
MICHELE SALVEMINI
Via Federico Casparola, 85 - 70018 - 080 5848827



Progettisti:
ING. GIOVANNI BUFI
ING. MICHELE SALVEMINI

Edizione:
- PLANIMETRIA CON INDIVIDUAZIONE
DEGLI IMMOBILI DA DEMOLIRE
- PLANIMETRIA CON INDIVIDUAZIONE
DELLE DISTANZE DAI CONFINI E DAI
FABBRICATI
- PLANIMETRIA INDIVIDUAZIONE DELLE
AREE STRALCIATE E A STANDARD

Scala di Rappresentazione
1:200

Data:
GIUGNO 2015

Tavola:
2

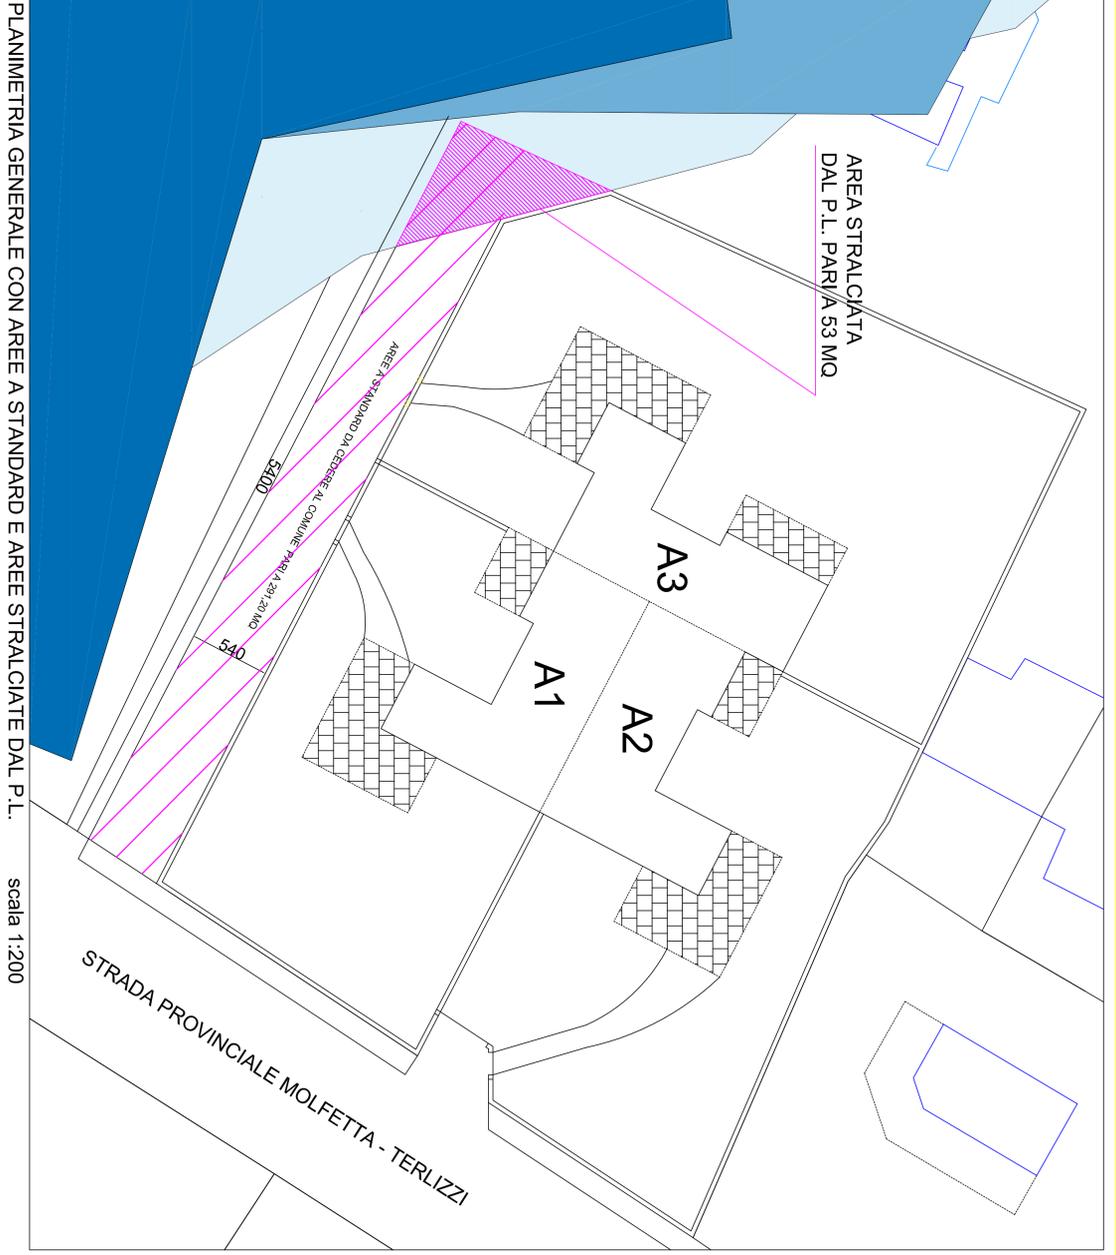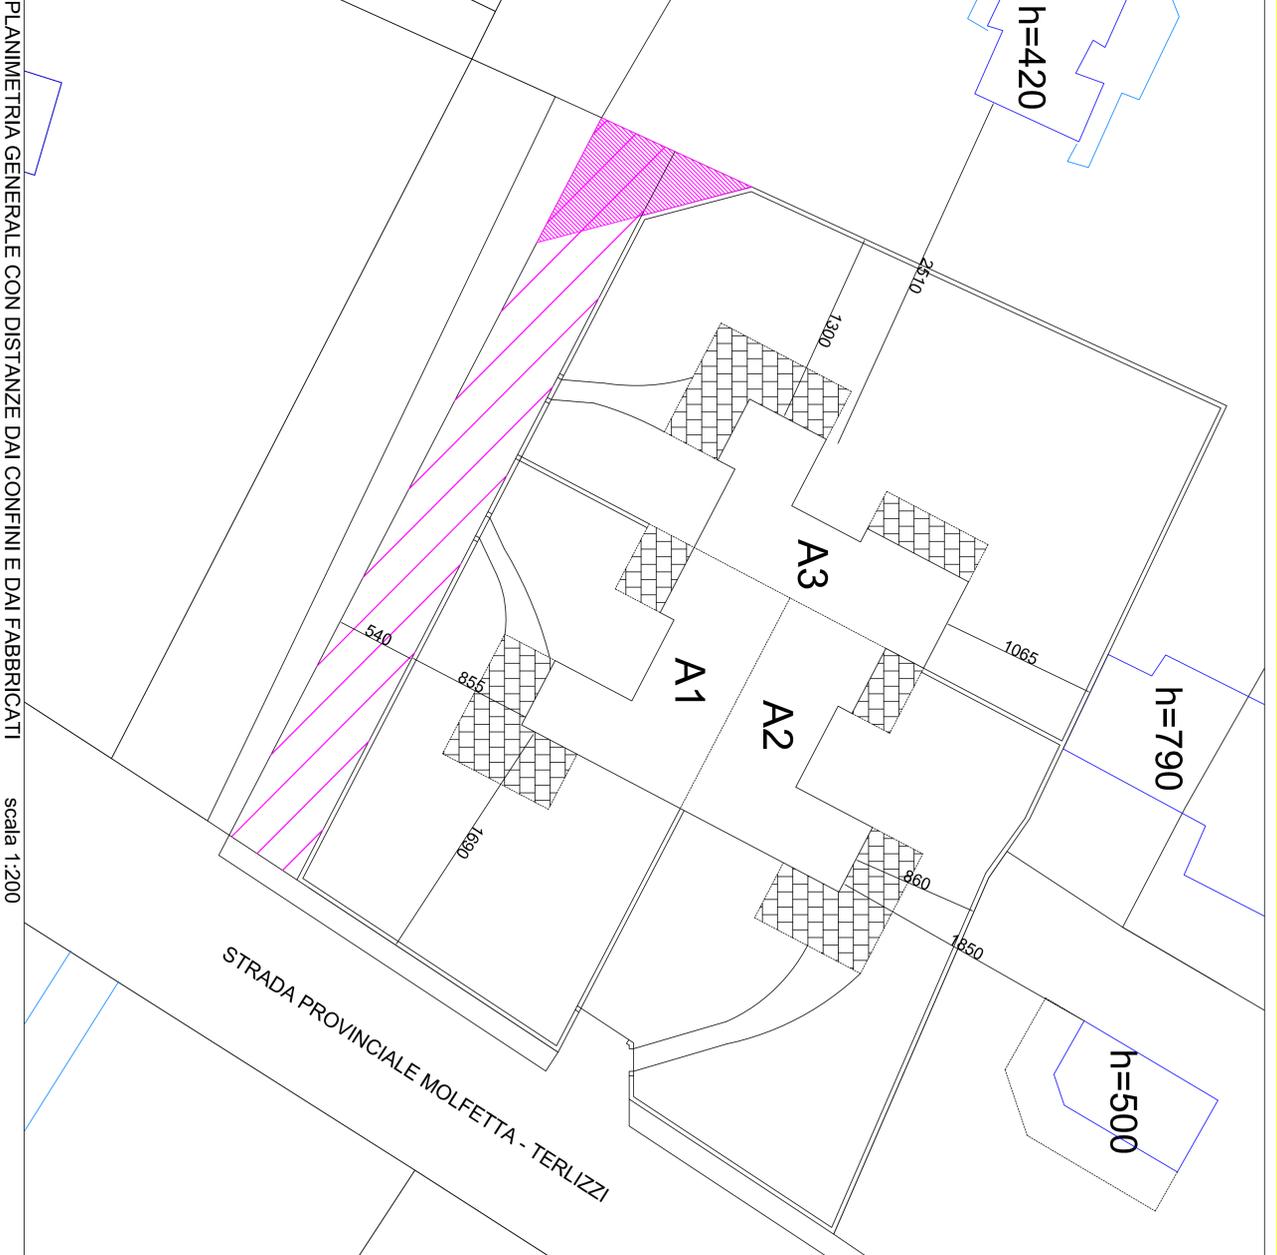

PLANIMETRIA GENERALE CON IMMOBILI DA DEMOLIRE scala 1:200

PLANIMETRIA GENERALE CON DISTANZE DAI CONFINI E DAI FABBRICATI scala 1:200

PLANIMETRIA GENERALE CON AREE A STANDARD E AREE STRALCIATE DAL P.L. scala 1:200