



INQUADRAMENTO DELL'INTERVENTO

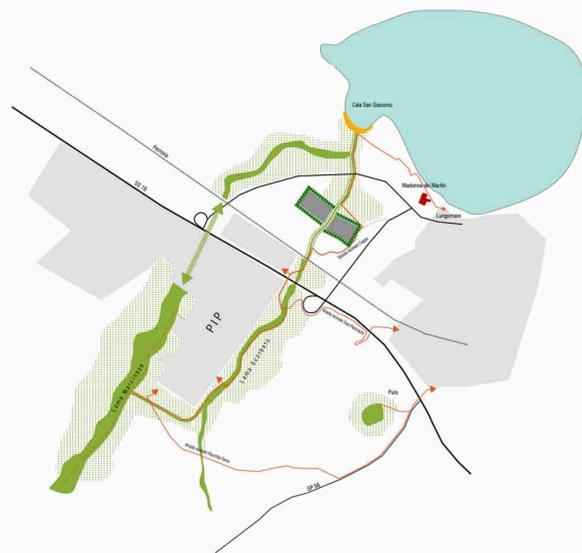

SCHEMA DI PROGETTO DEL PARCO DELLE LAME MARCINASE E SCORBETO

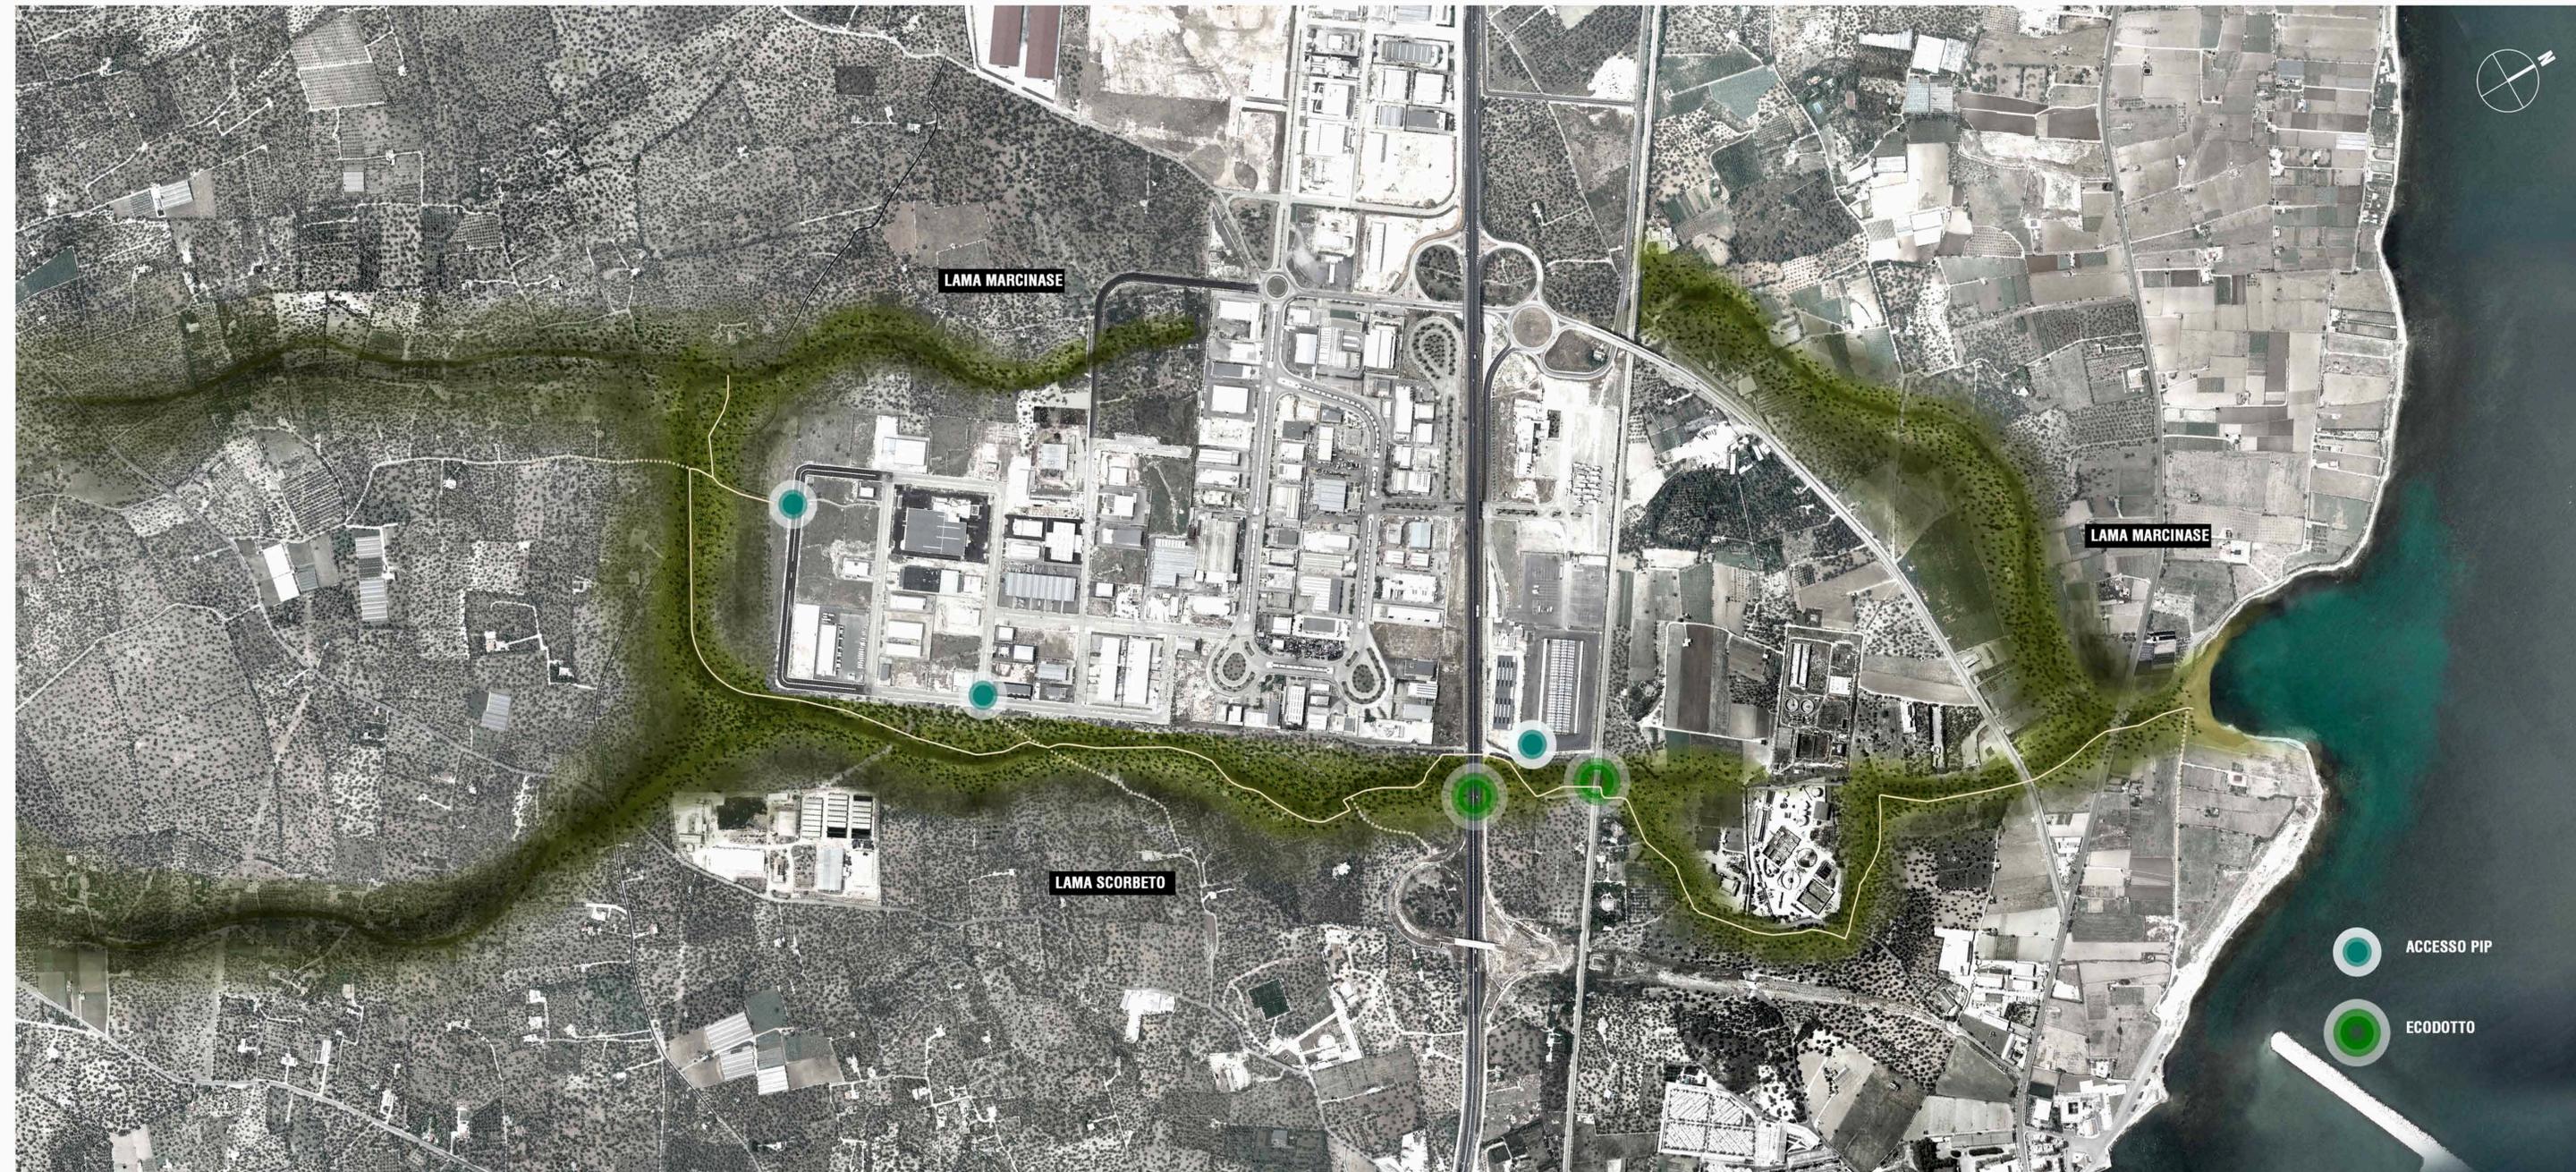

PROGETTO DEL PARCO LINEARE DELLE LAME

**Comune di Molfetta**  
**MITIGAZIONE DEL RISCHIO IDRAULICO DELL'AREA P.I.P.**  
 e  
**INTERVENTI DI SALVAGUARDIA IDRAULICA DELLA ZONA ASI**  
**STUDIO DI IMPATTO AMBIENTALE**

Responsabile Unico del Procedimento  
 Arch. Lazzaro Pappagallo

Supporto tecnico scientifico al R.U.P.  
 Prof. Ing. Vito Telesca

Gruppo di lavoro interno  
 Ing. Luca Lucanie  
 Geom. Luciano Mezzina  
 Geom. Gaetano De Bari  
 Sig.ra Silvana Altomare

Progettazione  
 Ing. Alessandro Binetti  
 (Ordine degli Ingegneri della Provincia di Bari n.4947)

Supporto alla progettazione  
**ARKE**  
 INGEGNERIA s.r.l.  
Prof. Ing. Alberto Ferruccio Piccirilli (Ordine degli Ingegneri della Provincia di Bari n.7282)  
 Dott. Ing. Giacchino Angarano (Ordine degli Ingegneri della Provincia di Bari n.6976)  
 Ing. Giovanni Vitone (Ordine degli Ingegneri della Provincia di Bari n.3313)  
 Ing. Luigi Fanelli (Ordine degli Ingegneri della Provincia di Bari n.7478)

Consulenza specialistica acustica  
 Ing. Silvio Gattieri  
 (Elenco della Provincia di Bari con D.D. n° 3164 del 15/11/2012)

Consulenza specialistica forestale  
 Dott. Antonio Bernardoni  
 (Ordine degli Agronomi Forestali della Provincia di Bari n.1351)

Consulenza specialistica archeologica  
 Dott. Arch. Federico Gilletti

**Inserimento paesaggistico degli interventi:**  
**planimetria - zona P.I.P.**

**10**

scala - varie

Maggio 2018

Il Sindaco  
 Tommaso MINERVINI