



Comune di Molfetta
Settore Territorio

Nuovo Piano per Insediamenti Produttivi in Ampliamento
Studio di sistemazione urbanistica
e fattibilità tecnico - economica
viabilità esterna al PIP

Progettisti:
ing. Flavio Mastropasqua
arch. Maria Gerolama Altomare
geom. Giuseppe Introna

Responsabile Unico del Procedimento:
ing. Alessandro Binetti

Tecnico Settore Territorio:
geom. Luciano Mezzina

Supporto Ufficio di Pianificazione:
ing. Mario Emilio de Gennaro
geom. Alessandro de Robertis

Sezioni stradali


04

rapporto 1:5000 / 1:100


novembre 2019

l'Assessore all'Urbanistica
Pietro Mastropasqua

il Sindaco
Tommaso Minervini

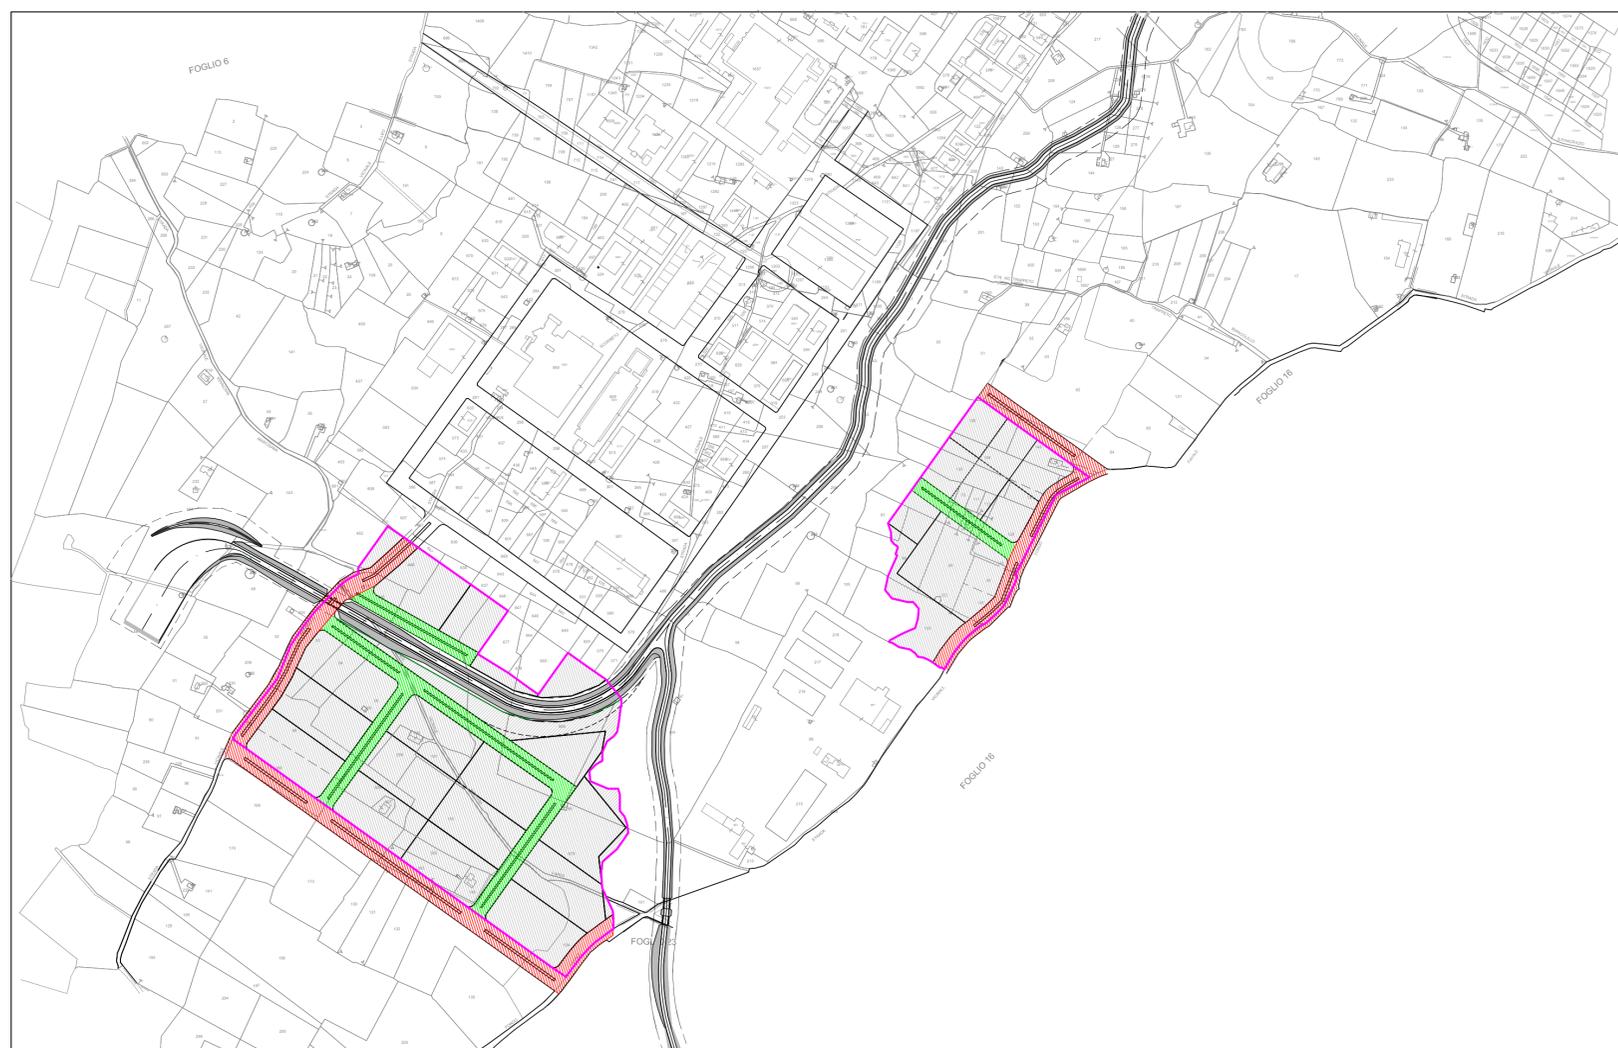

SEZIONE STRADALE TIPO 1

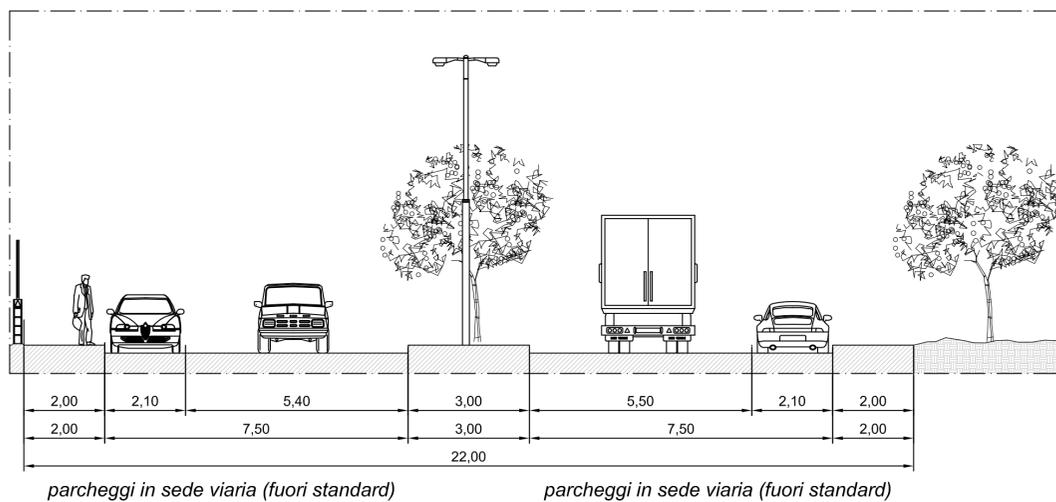

LEGENDA

- Viabilità principale - Tipo 1
- Viabilità secondaria - Tipo 2
- Viabilità extra area PIP
- Lottizzazione

SEZIONE STRADALE TIPO 2

