


PORTO PESCHERECCIO MOLO - SCALA 1:1000




SEZ A-A' - PORTO PESCHERECCIO AVANZAMENTO BANCHINA - SCALA 1:150



SEZ B-B' - PORTO PESCHERECCIO PONTILI - SCALA 1:150

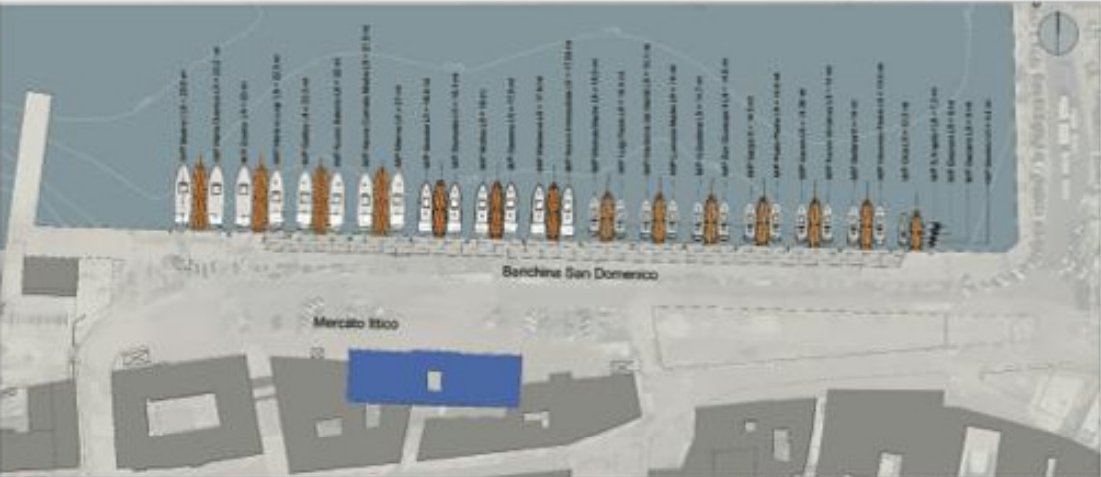

PORTO PESCHERECCIO BANCHINA SAN DOMENICO - SCALA 1:1000

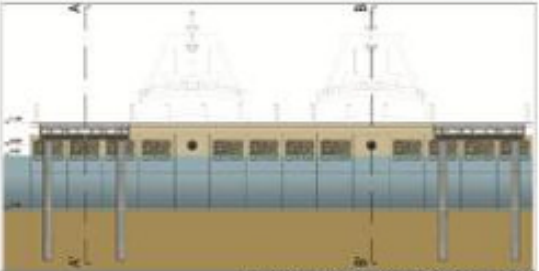

SEZ C-C' - PORTO PESCHERECCIO - SCALA 1:150



PORTO PESCHERECCIO DETAGLIO - SCALA 1:150





Città di Molfetta
Città Metropolitana di Bari



"NAUTICA DA DIPORTO E PORTO PESCHERECCIO"
Valutazione di sistema della riorganizzazione
della nautica da diporto e porto peschereccio

Progettazione:



SAMARELLI Naval Architect and Marine Engineer

Responsabile unico del procedimento: Ing. Michele de Candia	TAVOLA N° 03
TITOLO RIORGANIZZAZIONE PORTO PESCHERECCIO	
SCALA (SOGLI 1:1000 - 1:150)	DATA GENNAIO 2010