

ROTATORIA VIA BISCEGLIE

Riqualificazione della viabilità urbana con la realizzazione di una rotatoria in corrispondenza dell'intersezione stradale tra via Bisceglie, viale dei Crociati, via Caduti sul Lavoro.



PROGETTO DEFINITIVO/ESECUTIVO

PROGETTISTA E COORDINATORE DELLA SICUREZZA
Ing. Lucia de Candia
Viale Pio XI, 26 | 70056 | Molfetta (BA)
lucia.decandia10178@pec.ordingbari.it

RESPONSABILE DEL PROCEDIMENTO
Ing. Vincenzo Balducci
enzo.balducci@comune.molfetta.ba.it

SETTORE: Attività Produttive e Ambiente
DIRIGENTE: Ing. Vincenzo Balducci
SERVIZIO: Mobilità e Piani

SINDACO: Tommaso Minervini
ASSESSORE LL.PP.: Avv. Mariano Caputo
ASSESSORE URBANISTICA: Avv. Pietro Mastropasqua

REVISIONE	DATA	DESCRIZIONE	REDATTO	CONTROLLATO	APPROVATO
00	22/01/2020	Prima Emissione	Ing. L. de Candia		

TAV.
01



Stato dei Luoghi

Il presente disegno non può essere riprodotto, modificato né ceduto a terzi senza apposita autorizzazione scritta dell'ing. Lucia de Candia



Rilievo

Scala 1:500

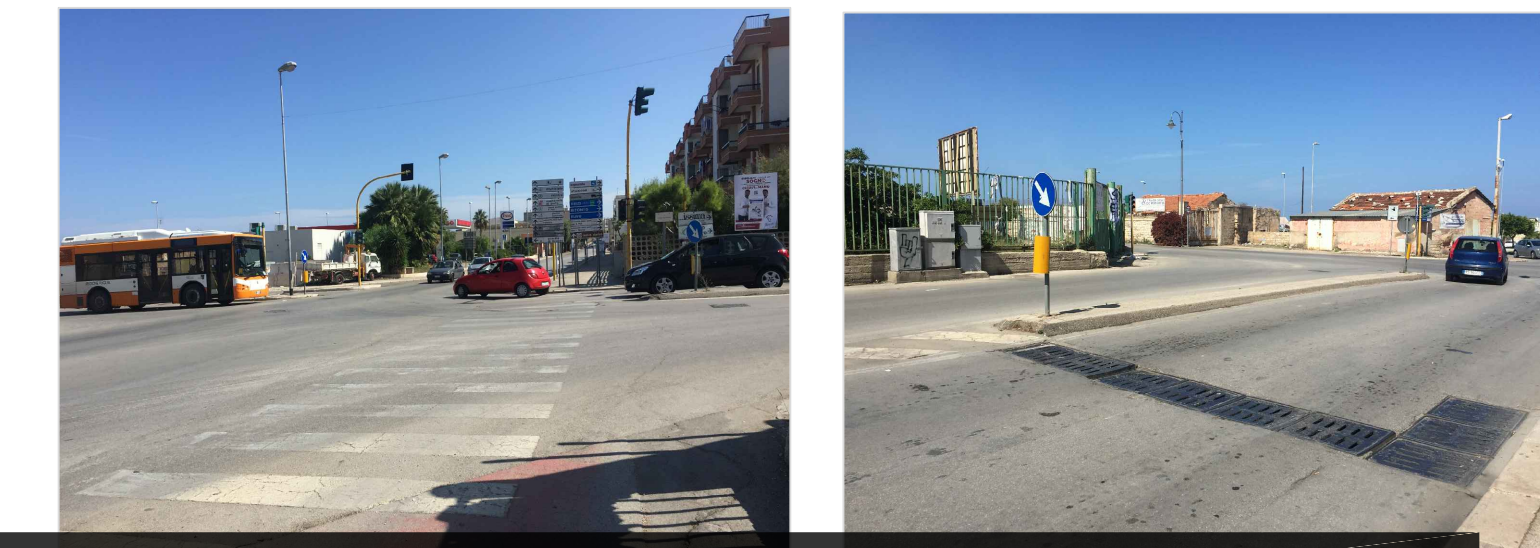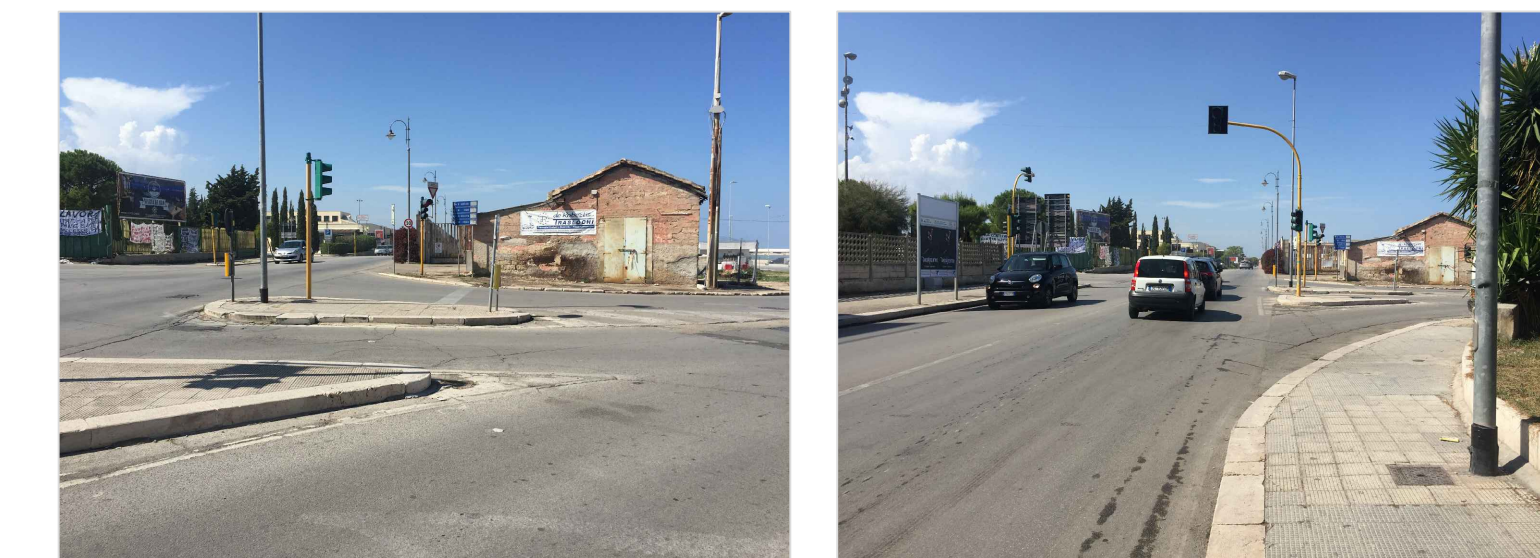


Documentazione fotografica



Stralcio di PRG




Stralcio catastale

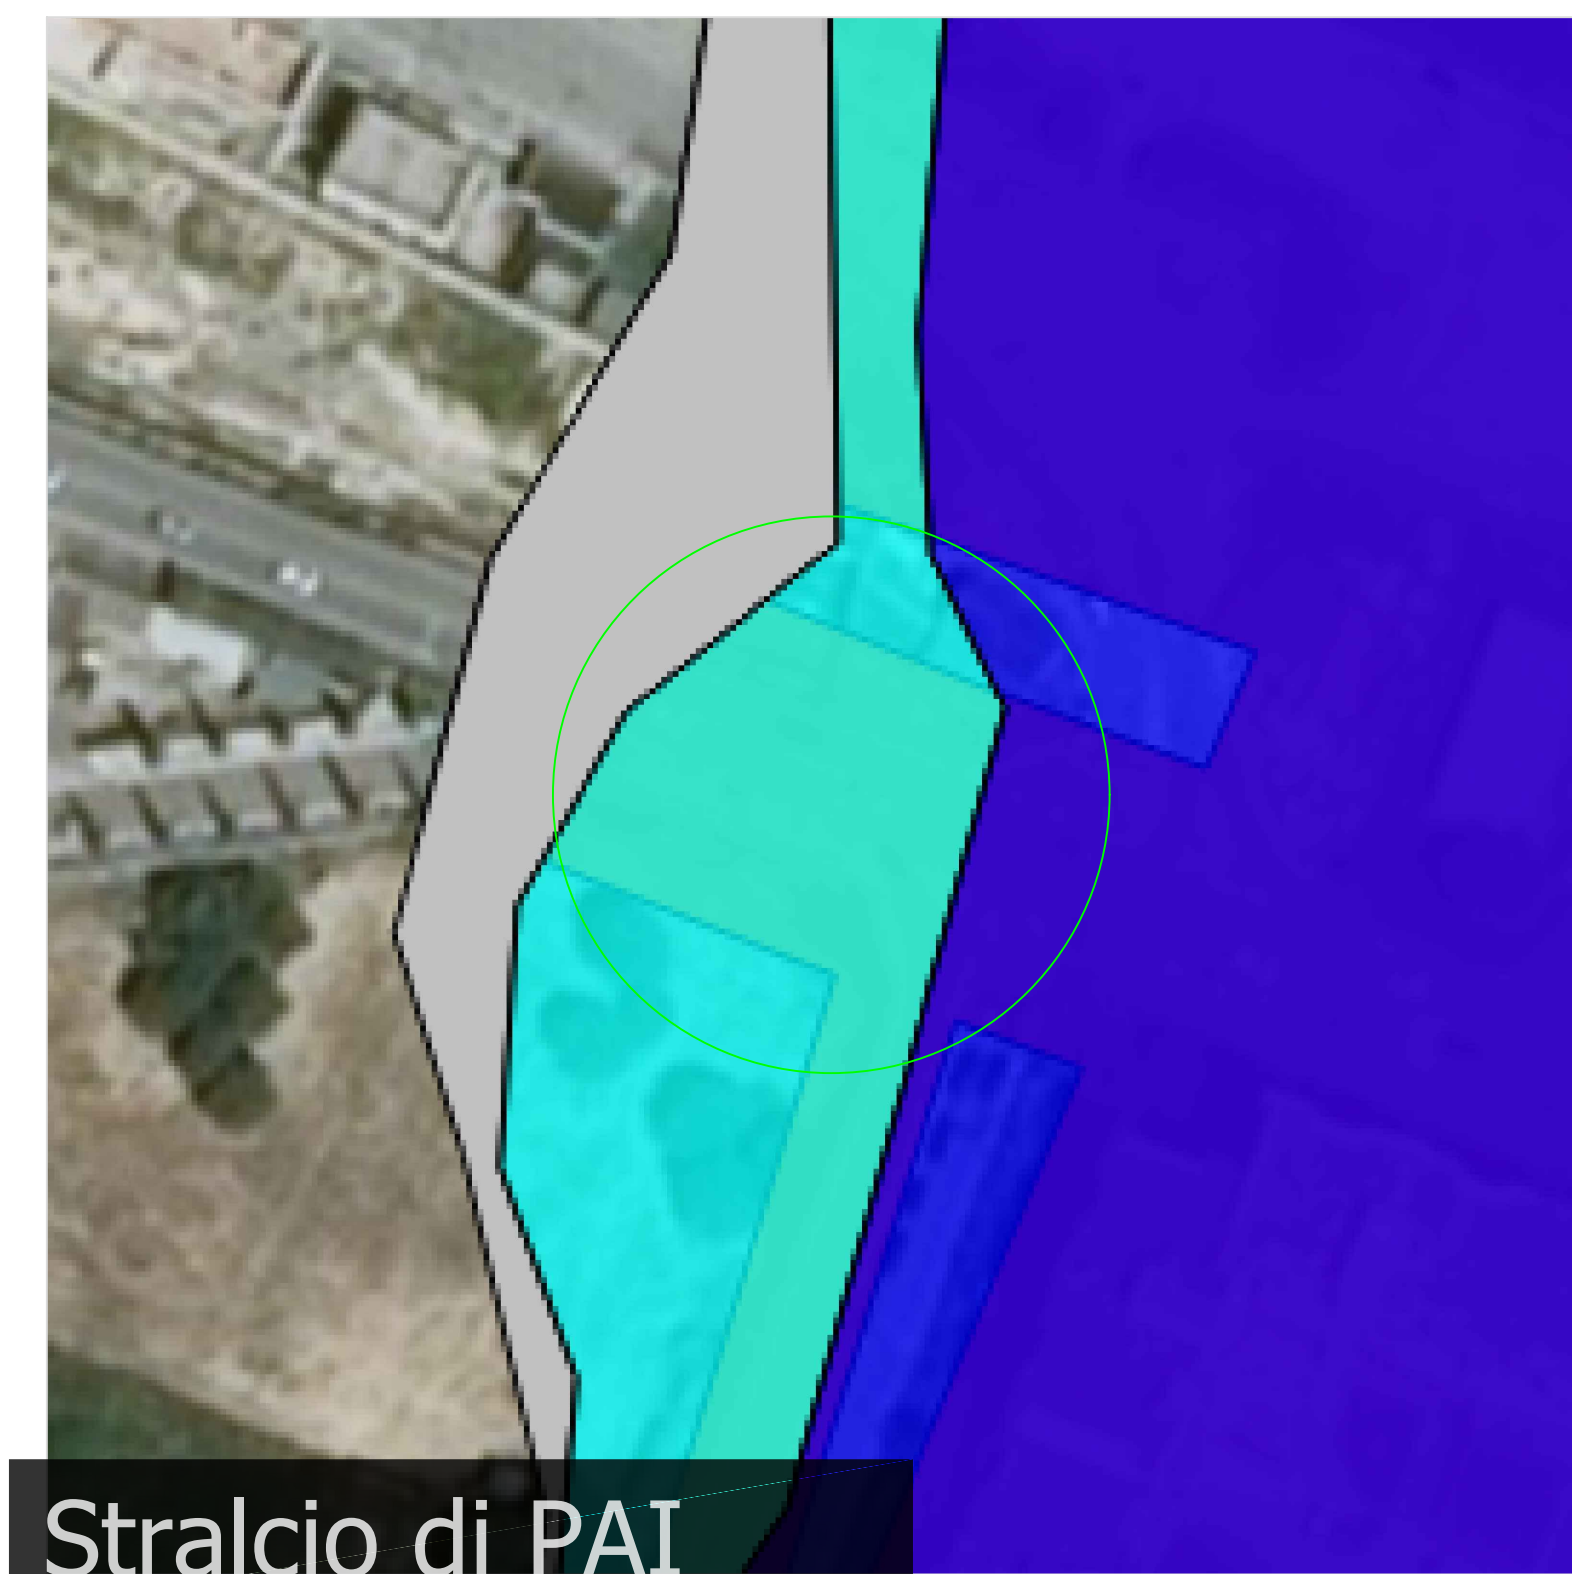

Stralcio di PAI



Stralcio di PPTR

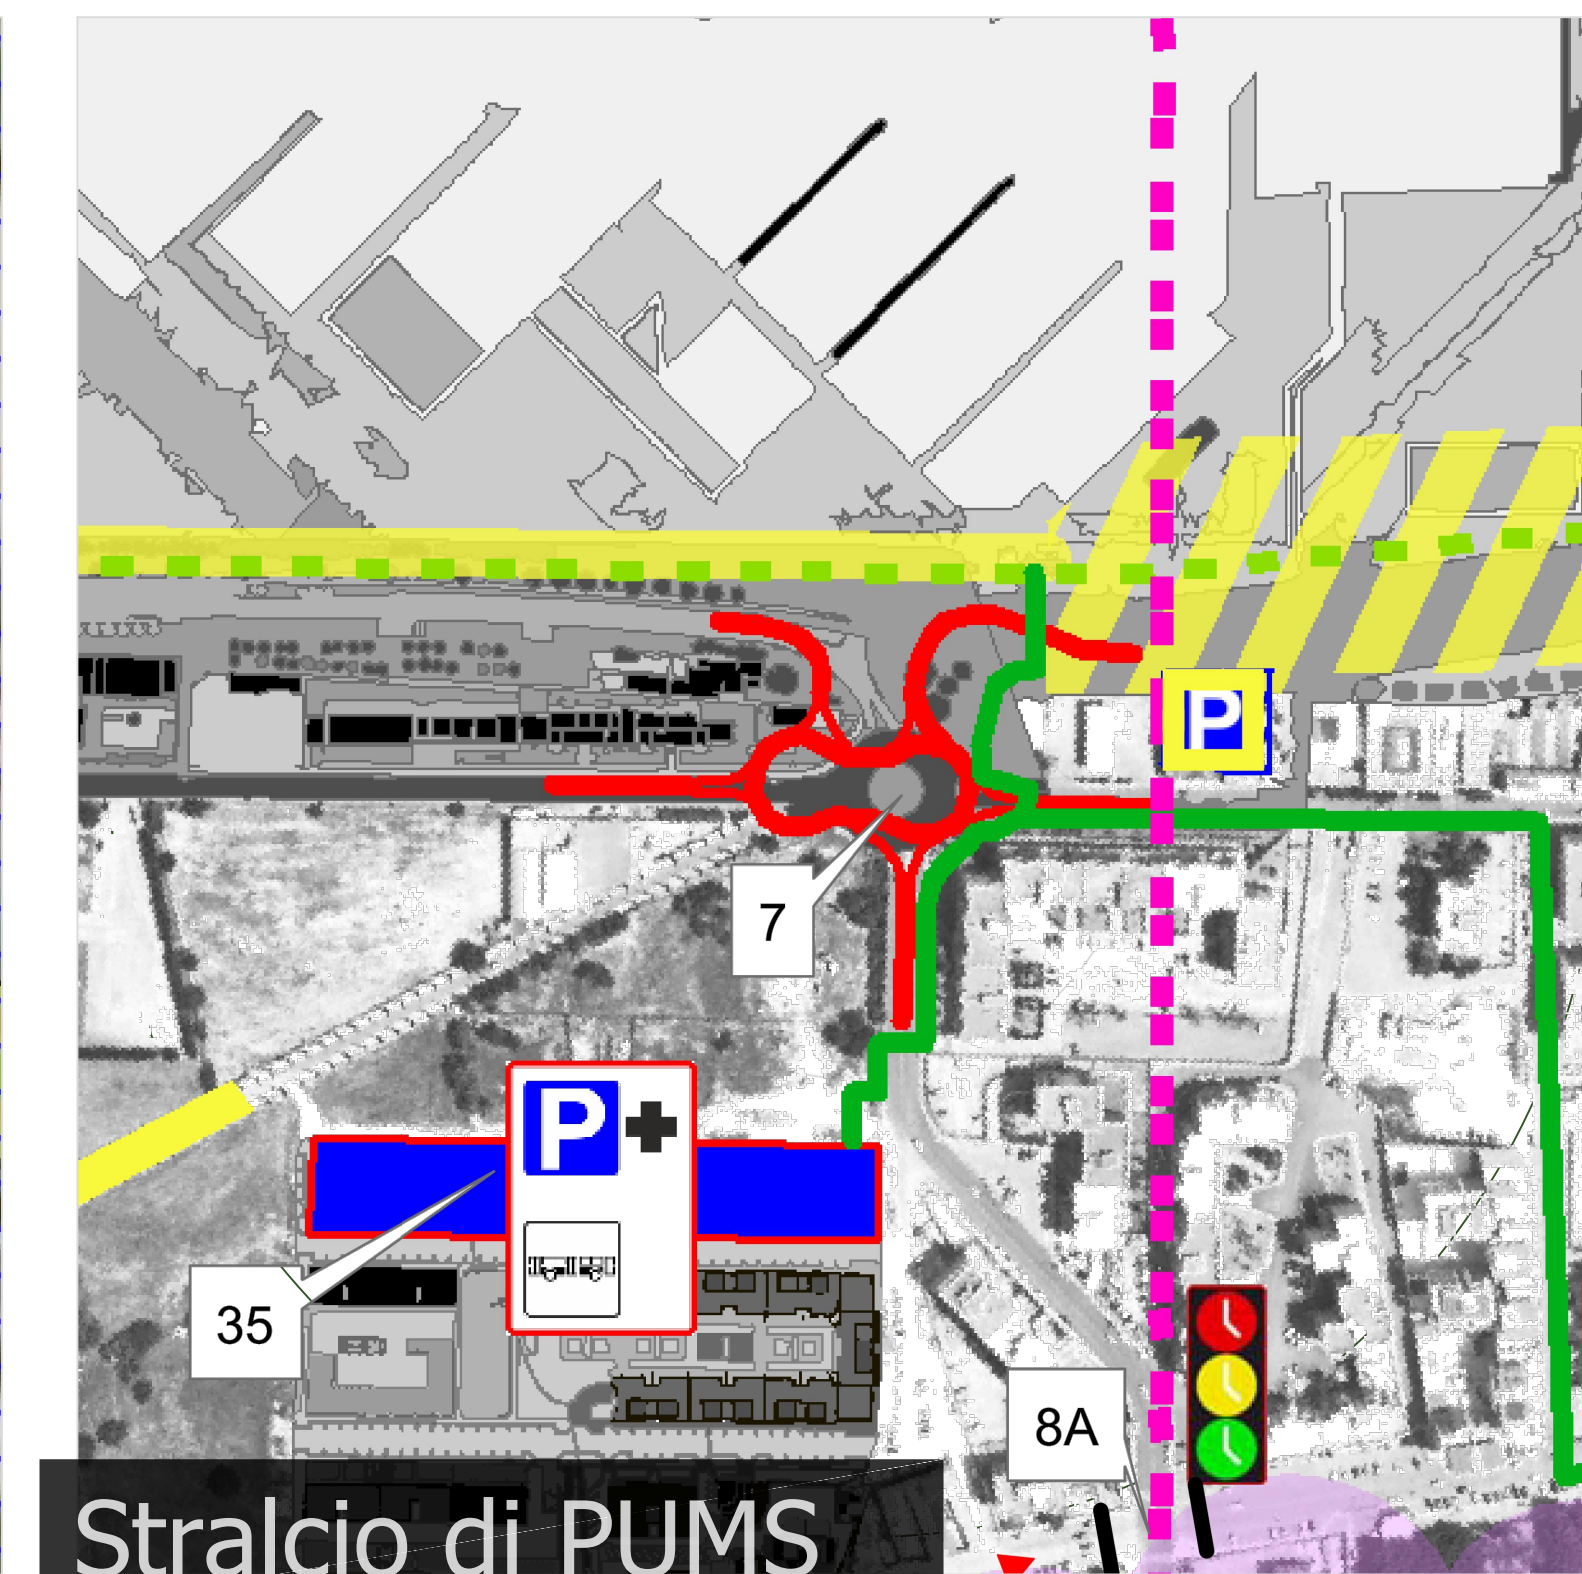

Stralcio di PUMS