

## ROTATORIA VIA BISCEGLIE

Riqualificazione della viabilità urbana con la realizzazione di una rotatoria in corrispondenza dell'intersezione stradale tra via Bisceglie, viale dei Crociati, via Caduti sul Lavoro.



### PROGETTO DEFINITIVO/ESECUTIVO

**PROGETTISTA E COORDINATORE DELLA SICUREZZA**  
Ing. Lucia de Candia  
Viale Pio XI, 26 | 70056 | Molfetta (BA)  
lucia.decandia10178@pec.ordingbari.it

**RESPONSABILE DEL PROCEDIMENTO**  
Ing. Vincenzo Balducci  
enzo.balducci@comune.molfetta.ba.it

SETTORE: Attività Produttive e Ambiente  
DIRIGENTE: Ing. Vincenzo Balducci  
SERVIZIO: Mobilità e Piani


SINDACO: Tommaso Minervini  
ASSESSORE LL.PP.: Avv. Mariano Caputo  
ASSESSORE URBANISTICA: Avv. Pietro Mastropasqua

REVISIONE	DATA	DESCRIZIONE	REDATTO	CONTROLLATO	APPROVATO
00	22/01/2020	Prima Emissione	Ing. L. de Candia		

TAV.  
06


### Rilievo planoaltimetrico

Il presente disegno non può essere riprodotto, modificato né ceduto a terzi senza apposita autorizzazione scritta dell'Ing. Lucia de Candia

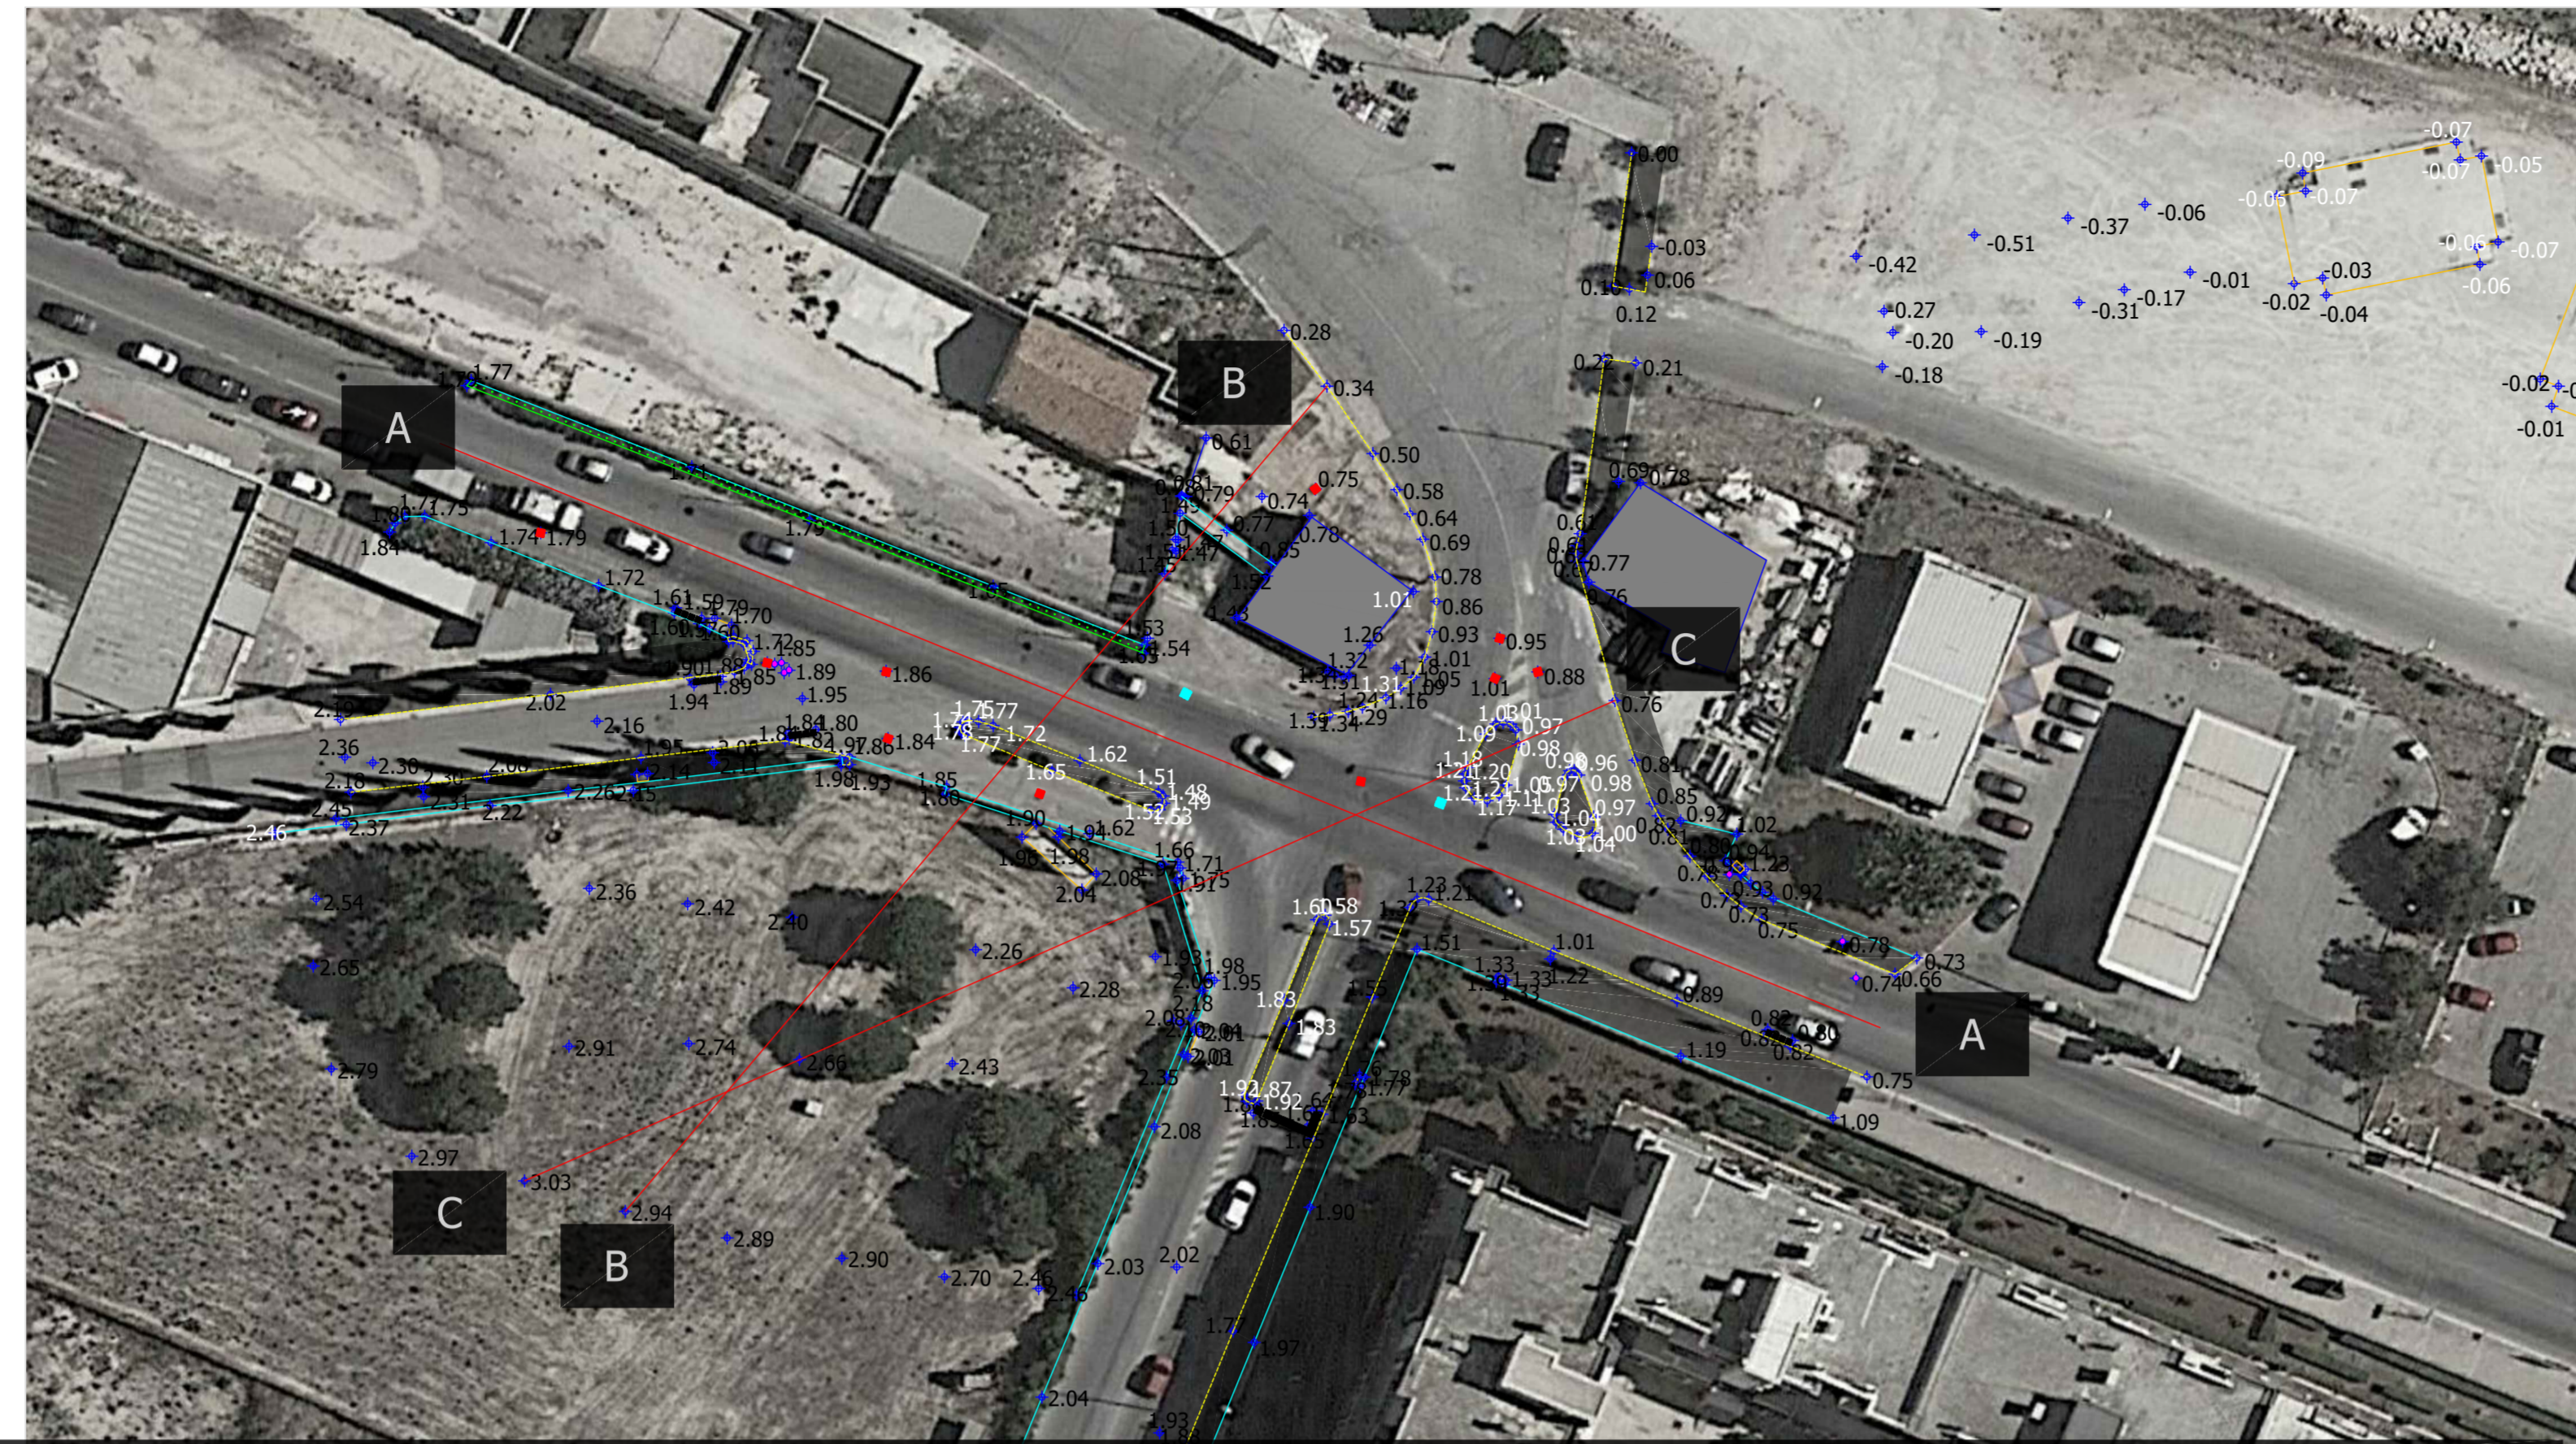


Rilievo topografico

Scala 1:500

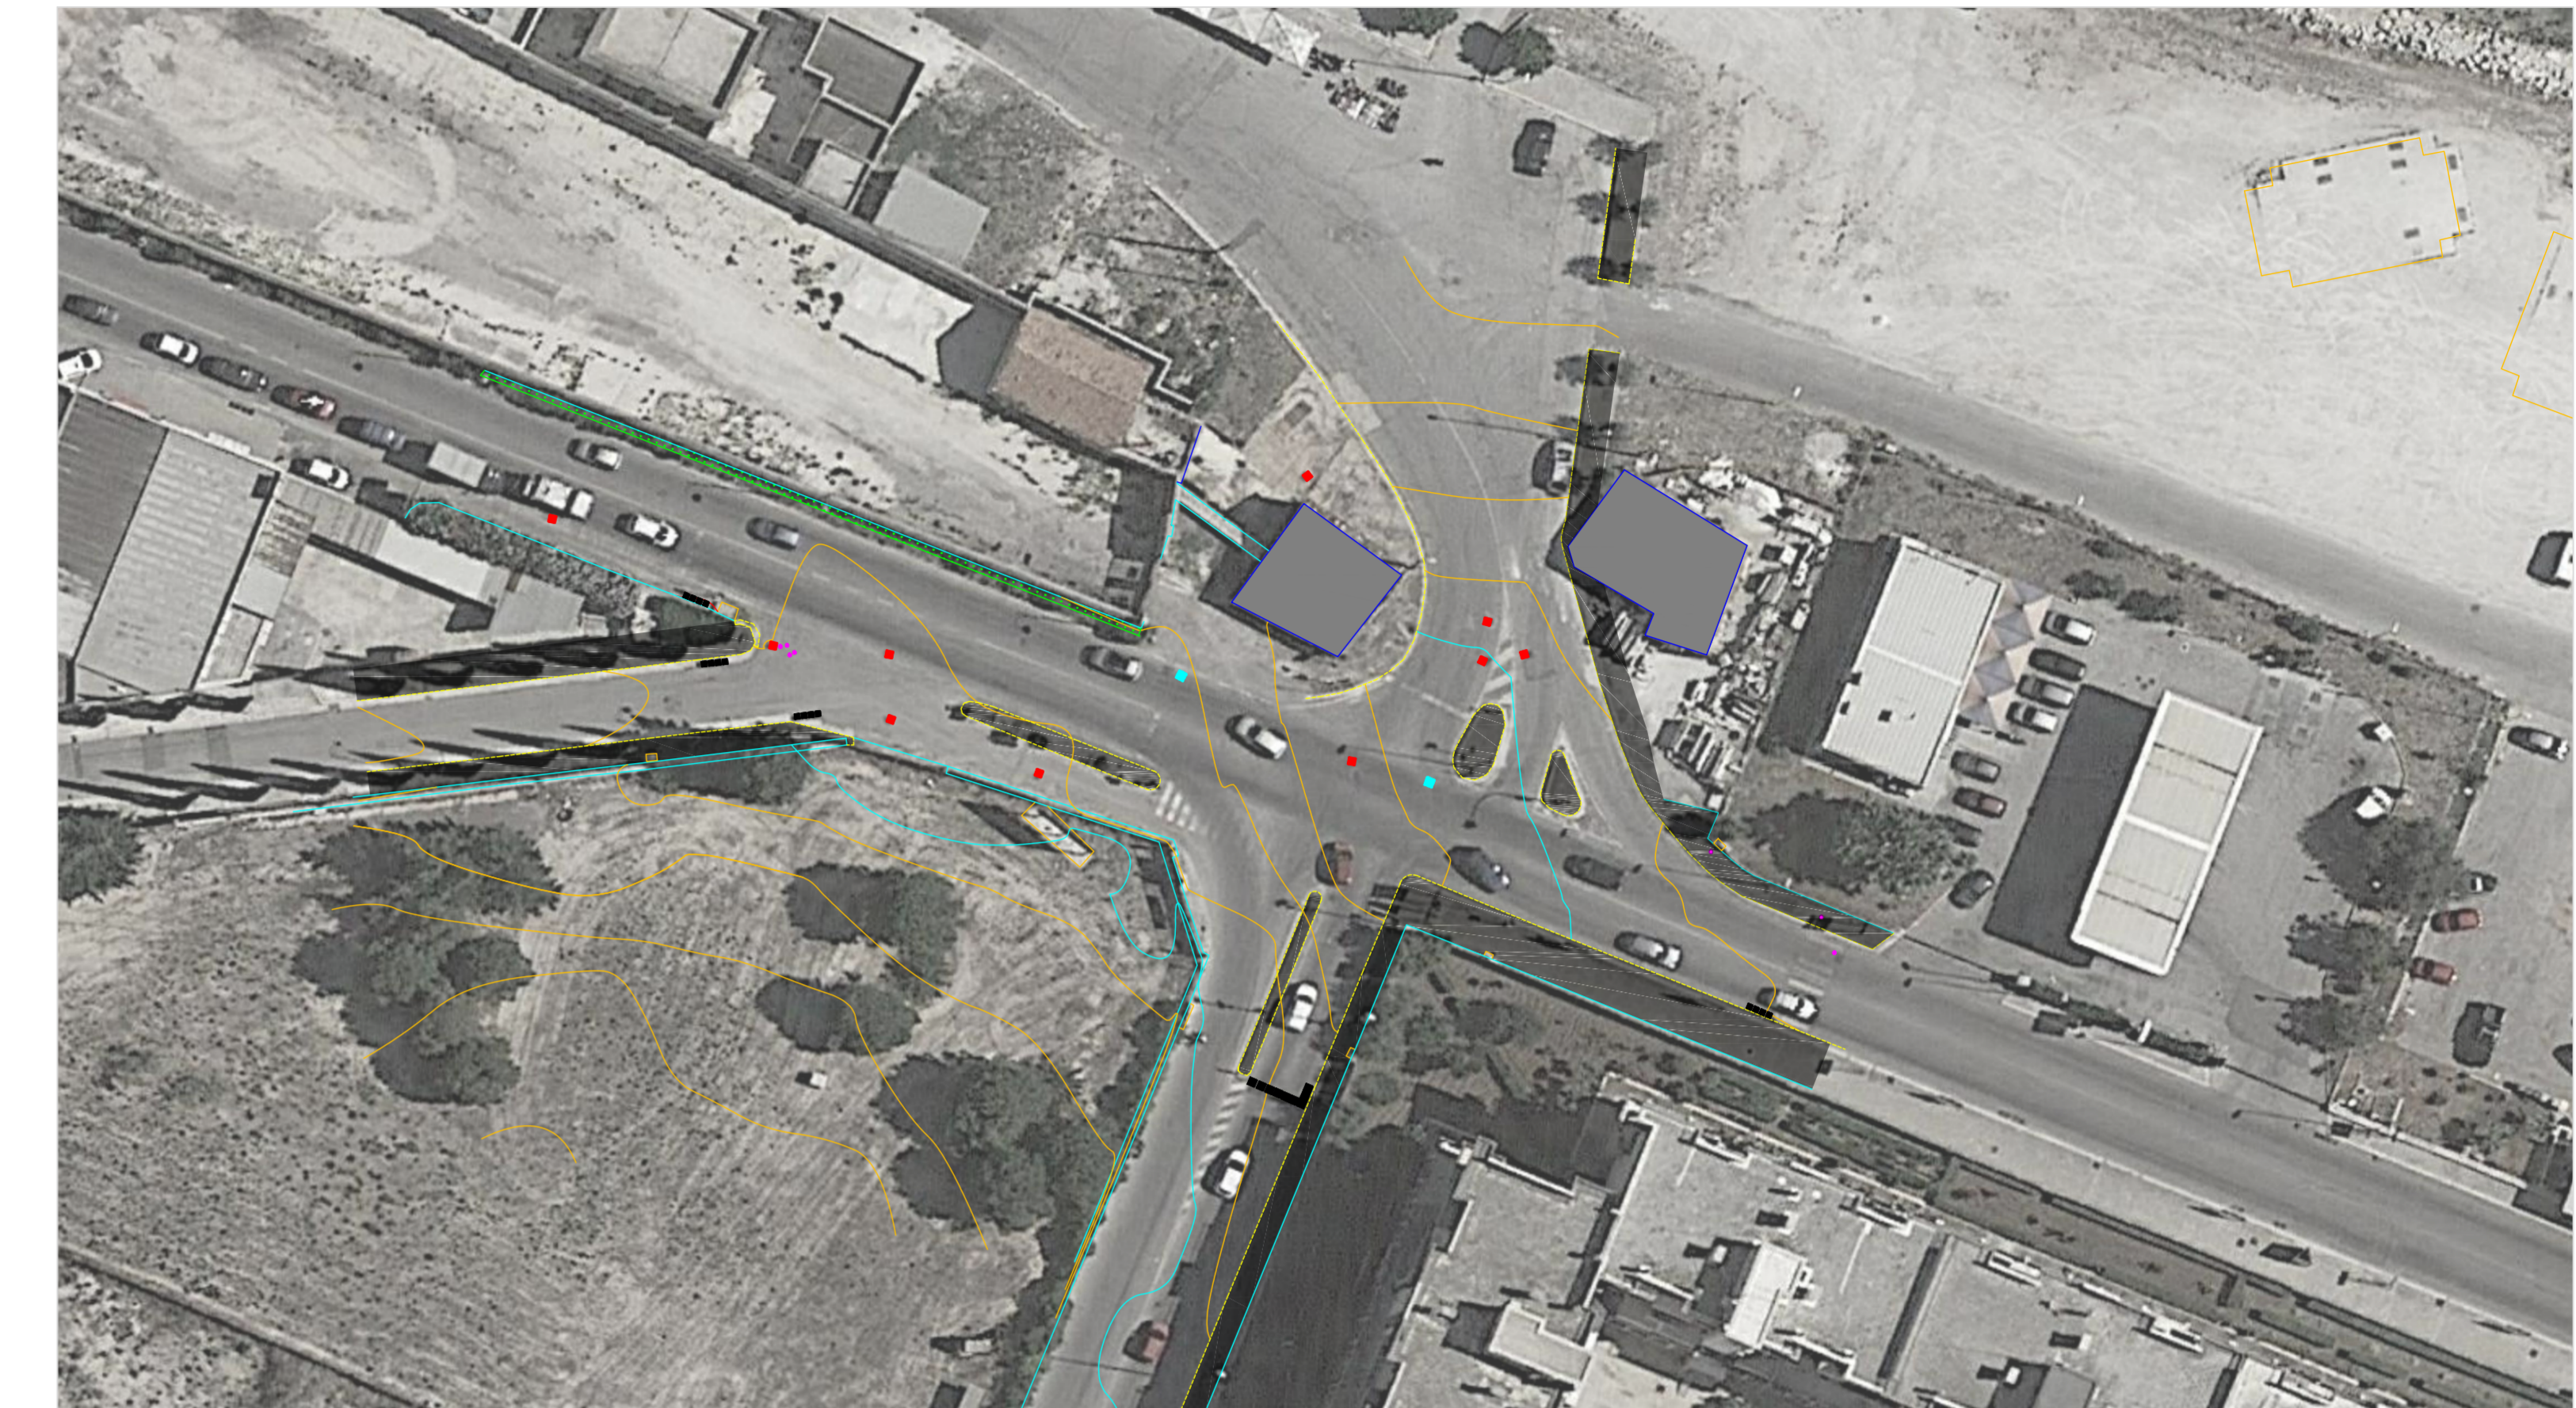

Curve di livello

Scala 1:500

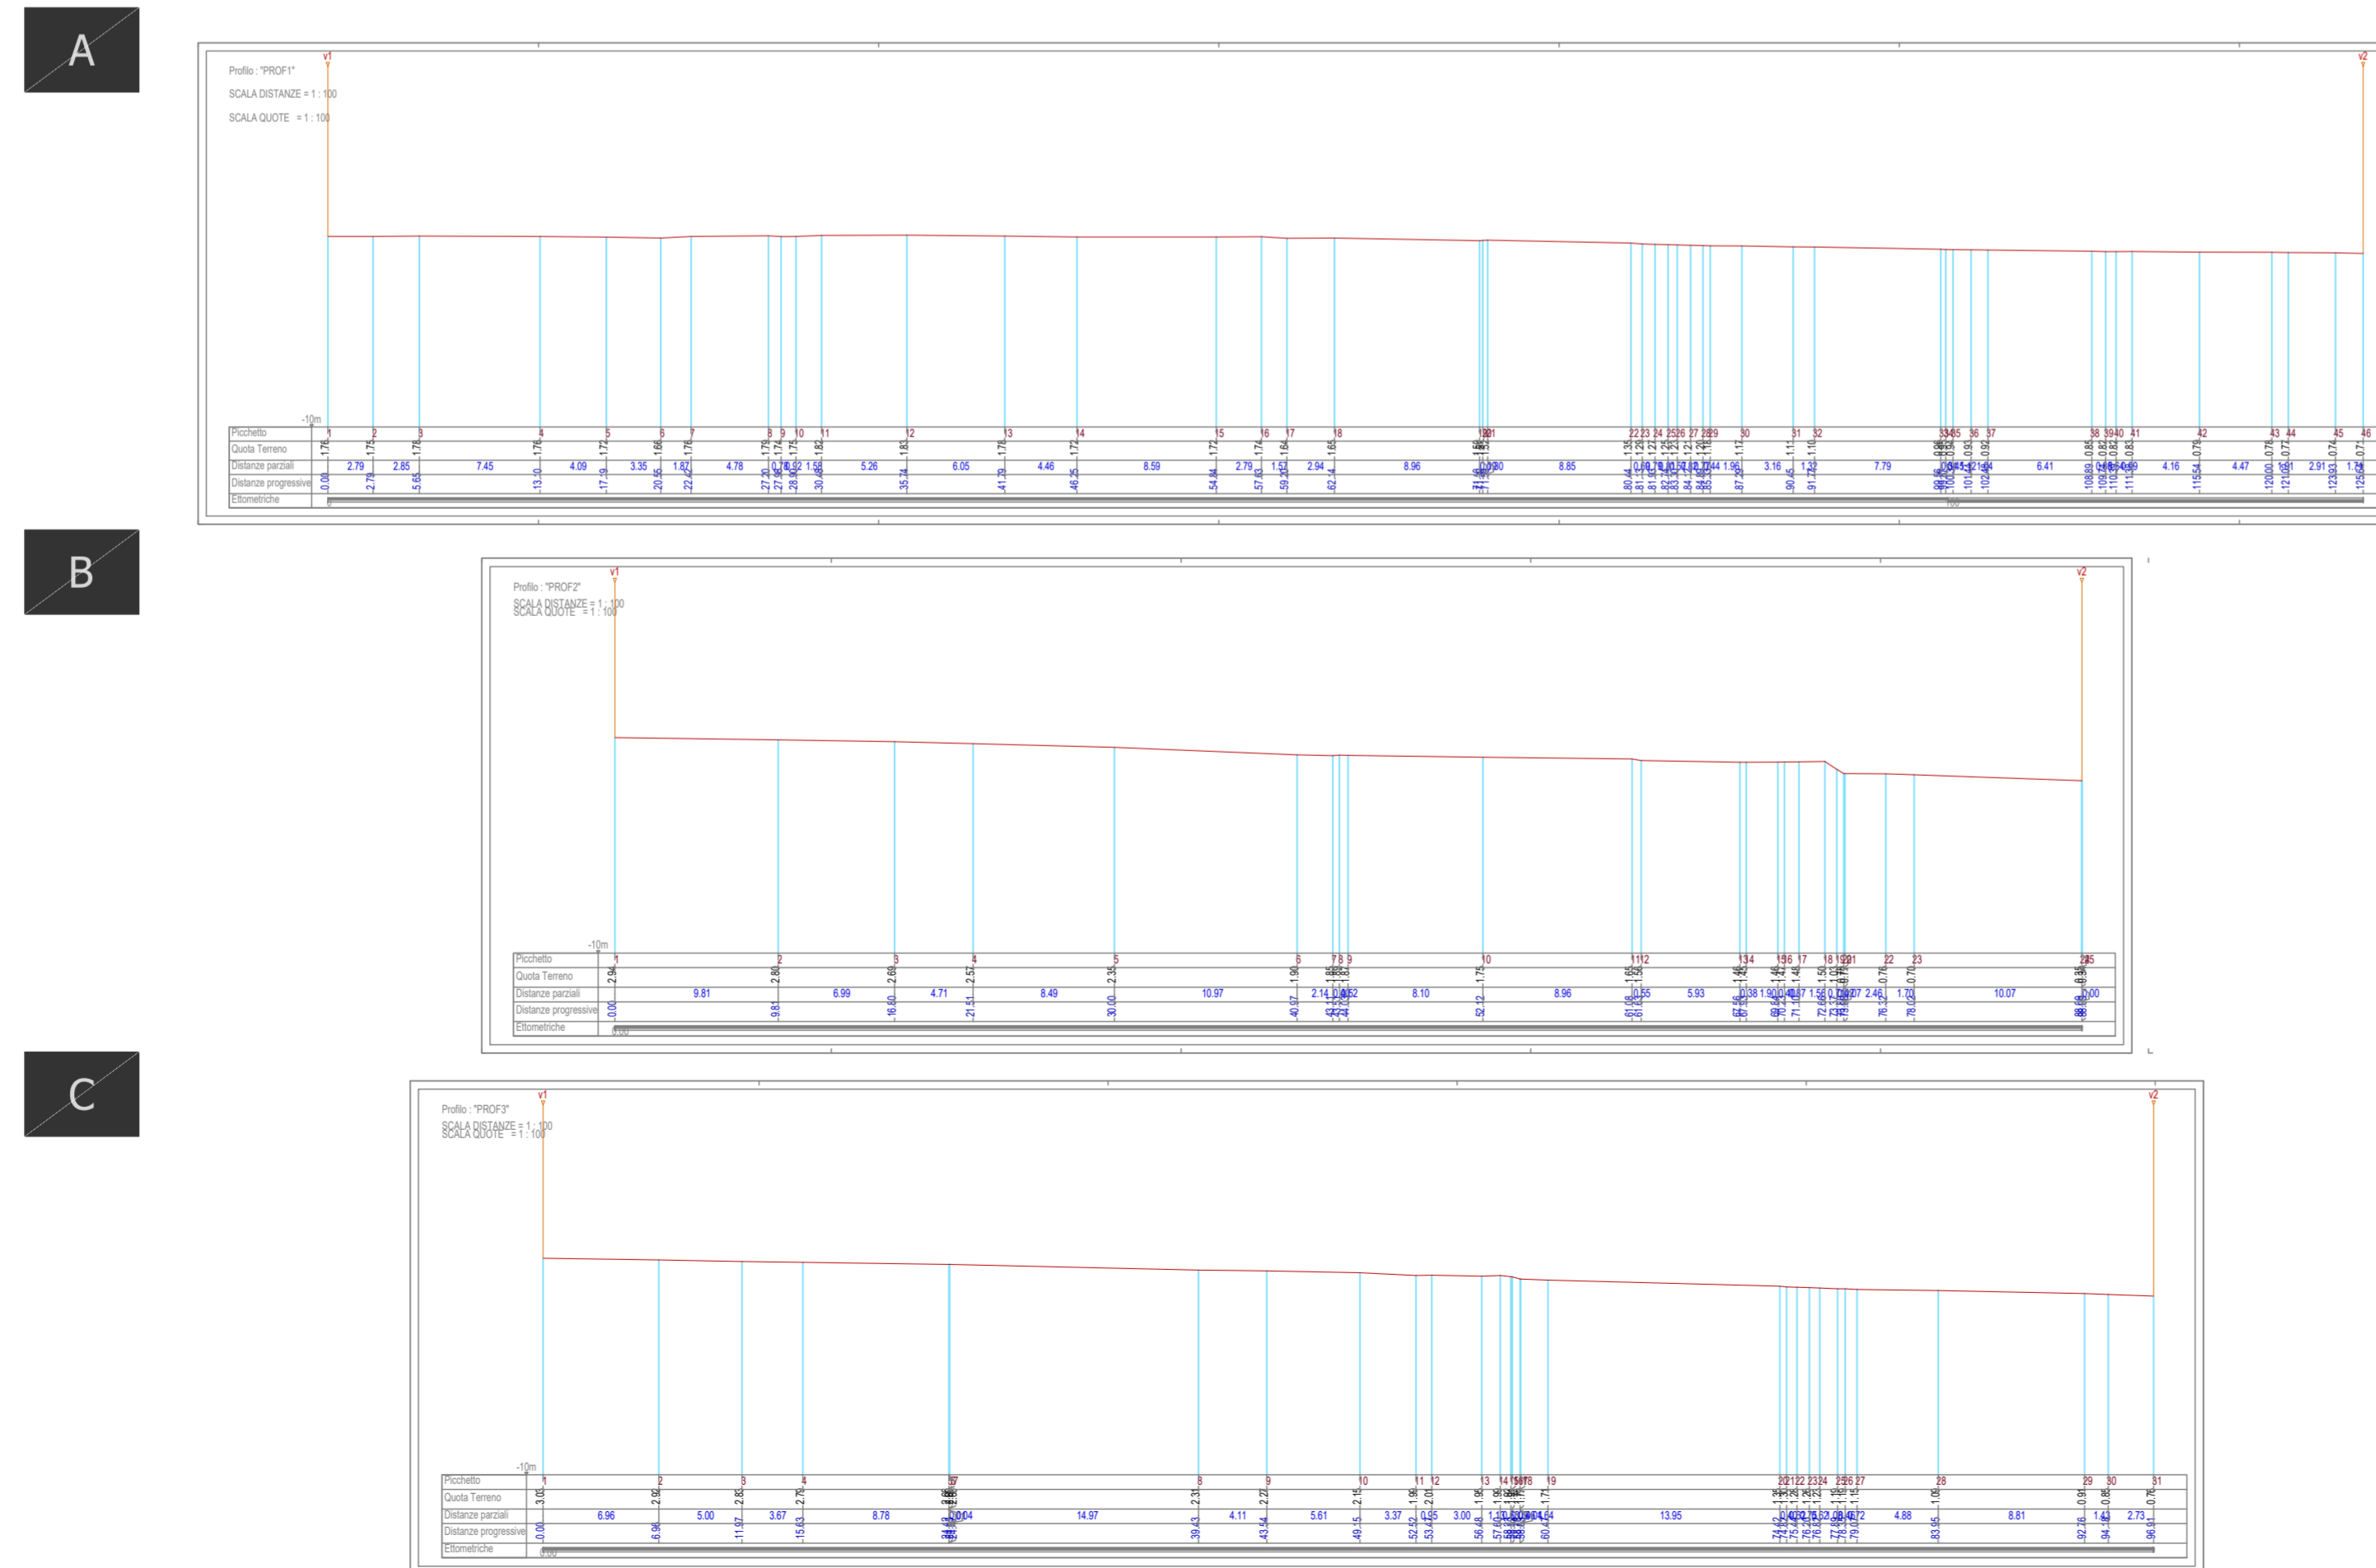

Sovrapposizione delle curve di livello al progetto

Scala 1:500