


MODIFICA DELLA POSIZIONE DELL' AREA DESTINATA A PARCHEGGIO APPORTATA CON DELIBERAZIONE DELLA GIUNTA COMUNALE N.236 DEL 05.12.2022 NELL' AMBITO DELL' APPROVAZIONE DEL PROGETTO ESECUTIVO RELATIVO ALLA REALIZZAZIONE DELL' INTERVENTO DI "REALIZZAZIONE DELLA CITTADELLA DELLO SPORT"

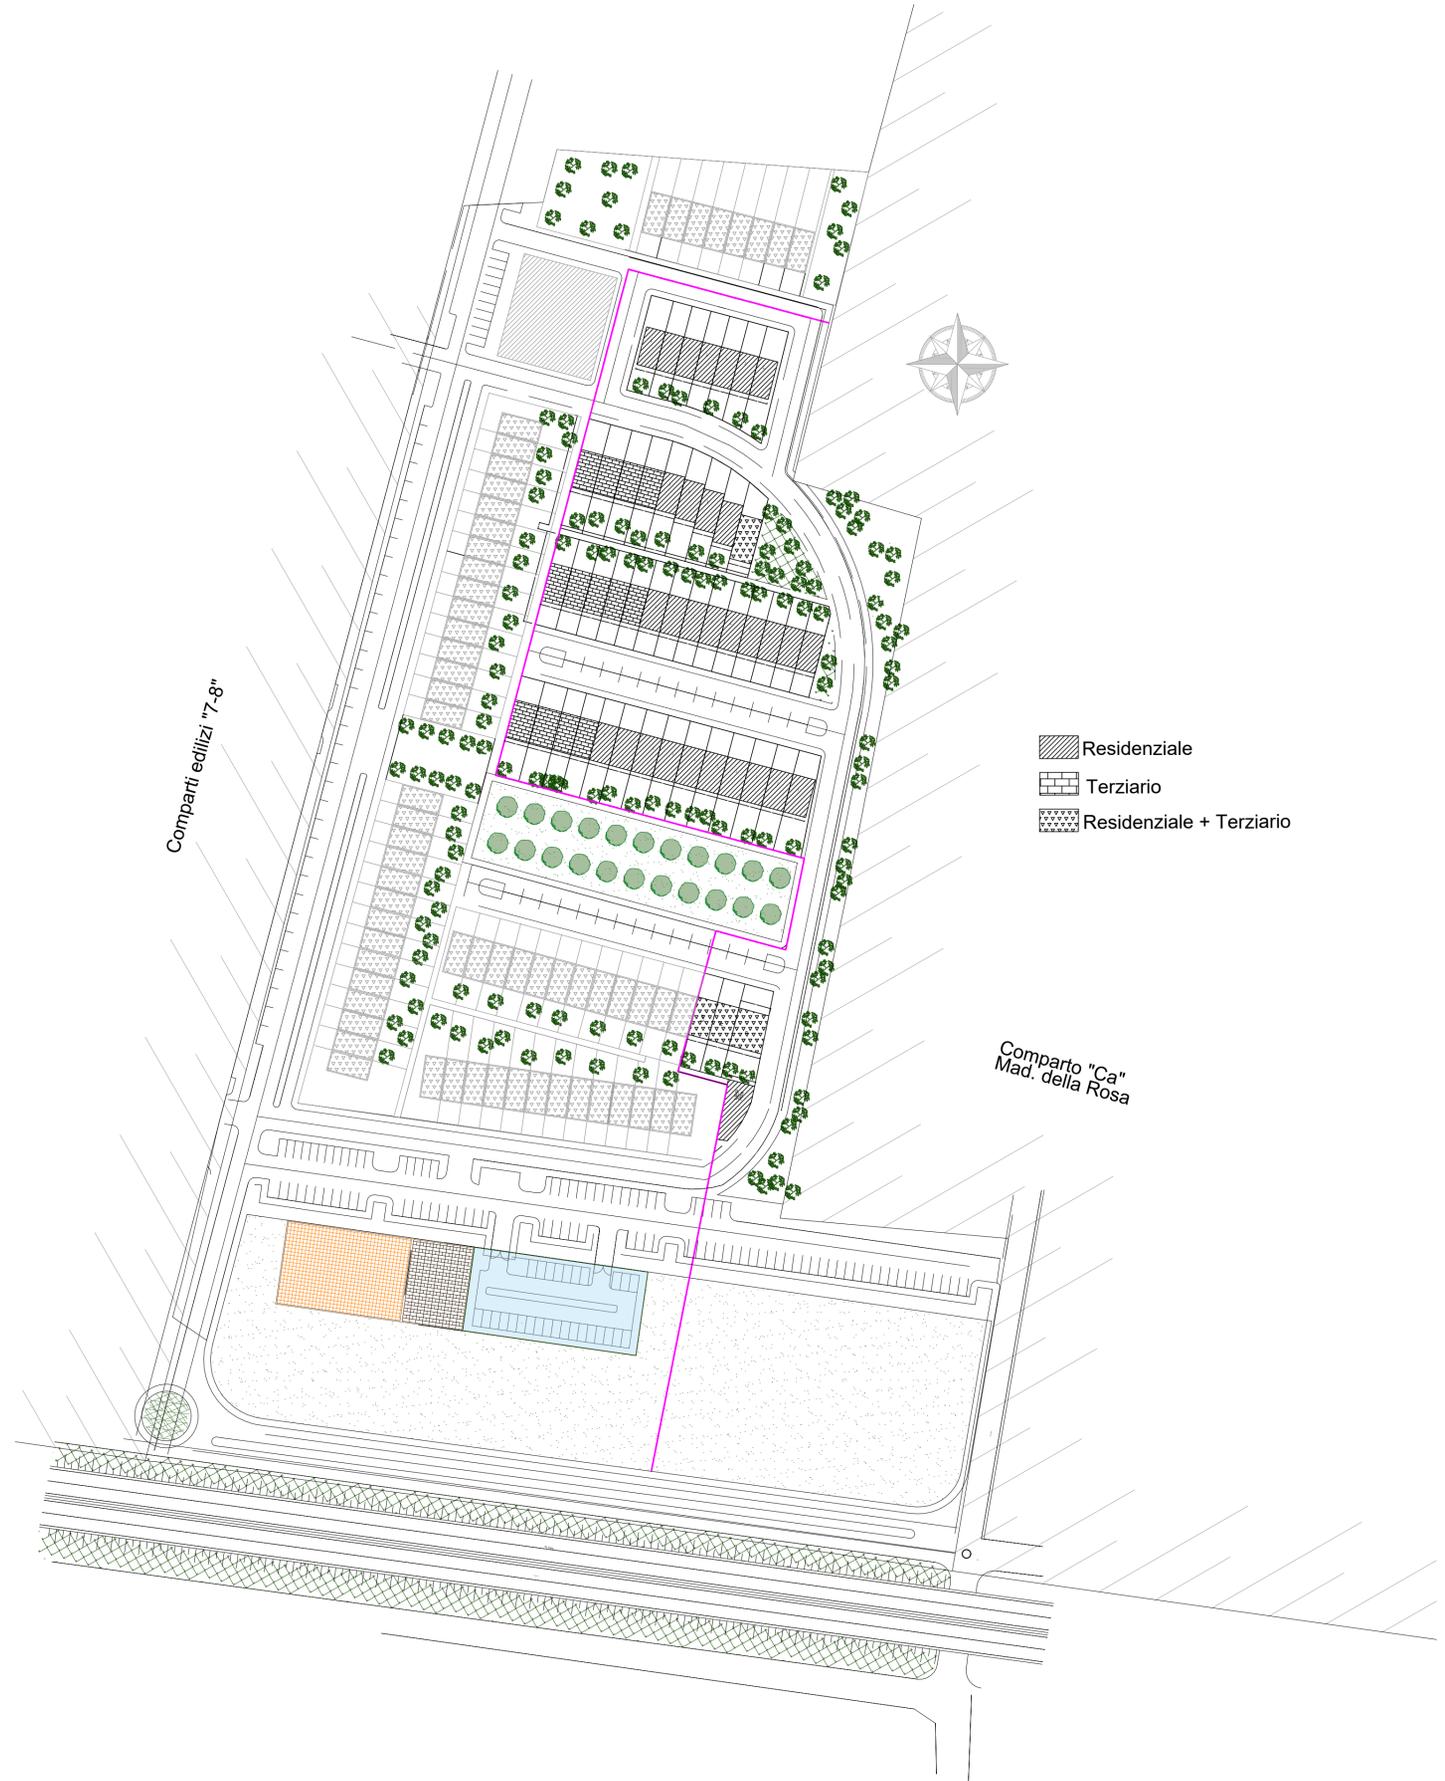

-  Residenziale
-  Terziario
-  Residenziale + Terziario

COMUNE DI MOLFETTA

PIANO URBANISTICO ESECUTIVO

COMPARTO EDILIZIO N°9 DEL P.R.G.C.

VARIANTE 2

Signature

Elaborato:

02

SISTEMAZIONE URBANISTICA

Stato assentito con Variante Ottobre 2012 di cui alla delibera di Giunta n. 207 del 29.10.2012

Scala 1:1000

Istante

Felice Brattoli Edilizia
 Felice Brattoli Edilizia
 di Brattoli Felice
 Via M. Della Rosa, 45/20059 MOLFETTA (BN)
 Part. Iva: 09164680720
 Cod. Fisc.: BRT FLC 92127 F2041
 e-mail: amministrazione@fbedilizia.it
 Codice Univoco: MSUXCR1

Progettisti

Ing. Gaetano di Mola
 Ing. M. Gabriella Napoli



Aprile 2025