



# CITTÀ DI MOLFETTA

SINDACO Tommaso Minervini    ASS.RE ALLA P.L. E ALL'AMBIENTE Caterina Roselli    R.U.P. – DIR. AREA 1 P.L. dott. Cosimo Aloia

## PIANO GENERALE DEL TRAFFICO URBANO



## PIANO URBANO DEI PARCHeggi E DELLA SOSTA

### LOCALIZZAZIONE DEGLI STALLI DI SOSTA PER TIPOLOGIA

DICEMBRE 2023

ELABORATO

**AP2**

REDAZIONE

ADOZIONE

APPROVAZIONE

PROGETTAZIONE

S.I.P.E.T. SOC. COOP. S.T.P.  
arch. Nicola D'Errico  
arch. Enrico Eugenio D'Errico

CONSULENZA URBANISTICA E  
TRASPORTISTICA  
arch. Michele Amato  
ing. Claudio Troisi

DATA ANALYST  
urb. Antonio Gioia

CONSULENZA VAS  
urb. Morena Scrascia

S.I.P.E.T. Soc. Coop. S.T.P.  
ARCHITETTURA URBANISTICA MOBILITÀ TRASPORTI  
Via Roma n. 84 86100 Campobasso (CB)  
tel. 0875 705972 tel/fax 0875 706618 e-mail: sipet@sipet.it

### AREA DI STUDIO - ZONE 1 - 25


#### Tipologia di sosta

- Non regolamentata
- Libera
- A pagamento
- Riservata disabili
- Riservata residenti
- Privata
- Riservata altro
- Riservata Bus
- Divieto diurno

#### Are a parcheggio

- P esistente pubblico
- P esistente privato

- Perimetrazione zona
- n° ID zona

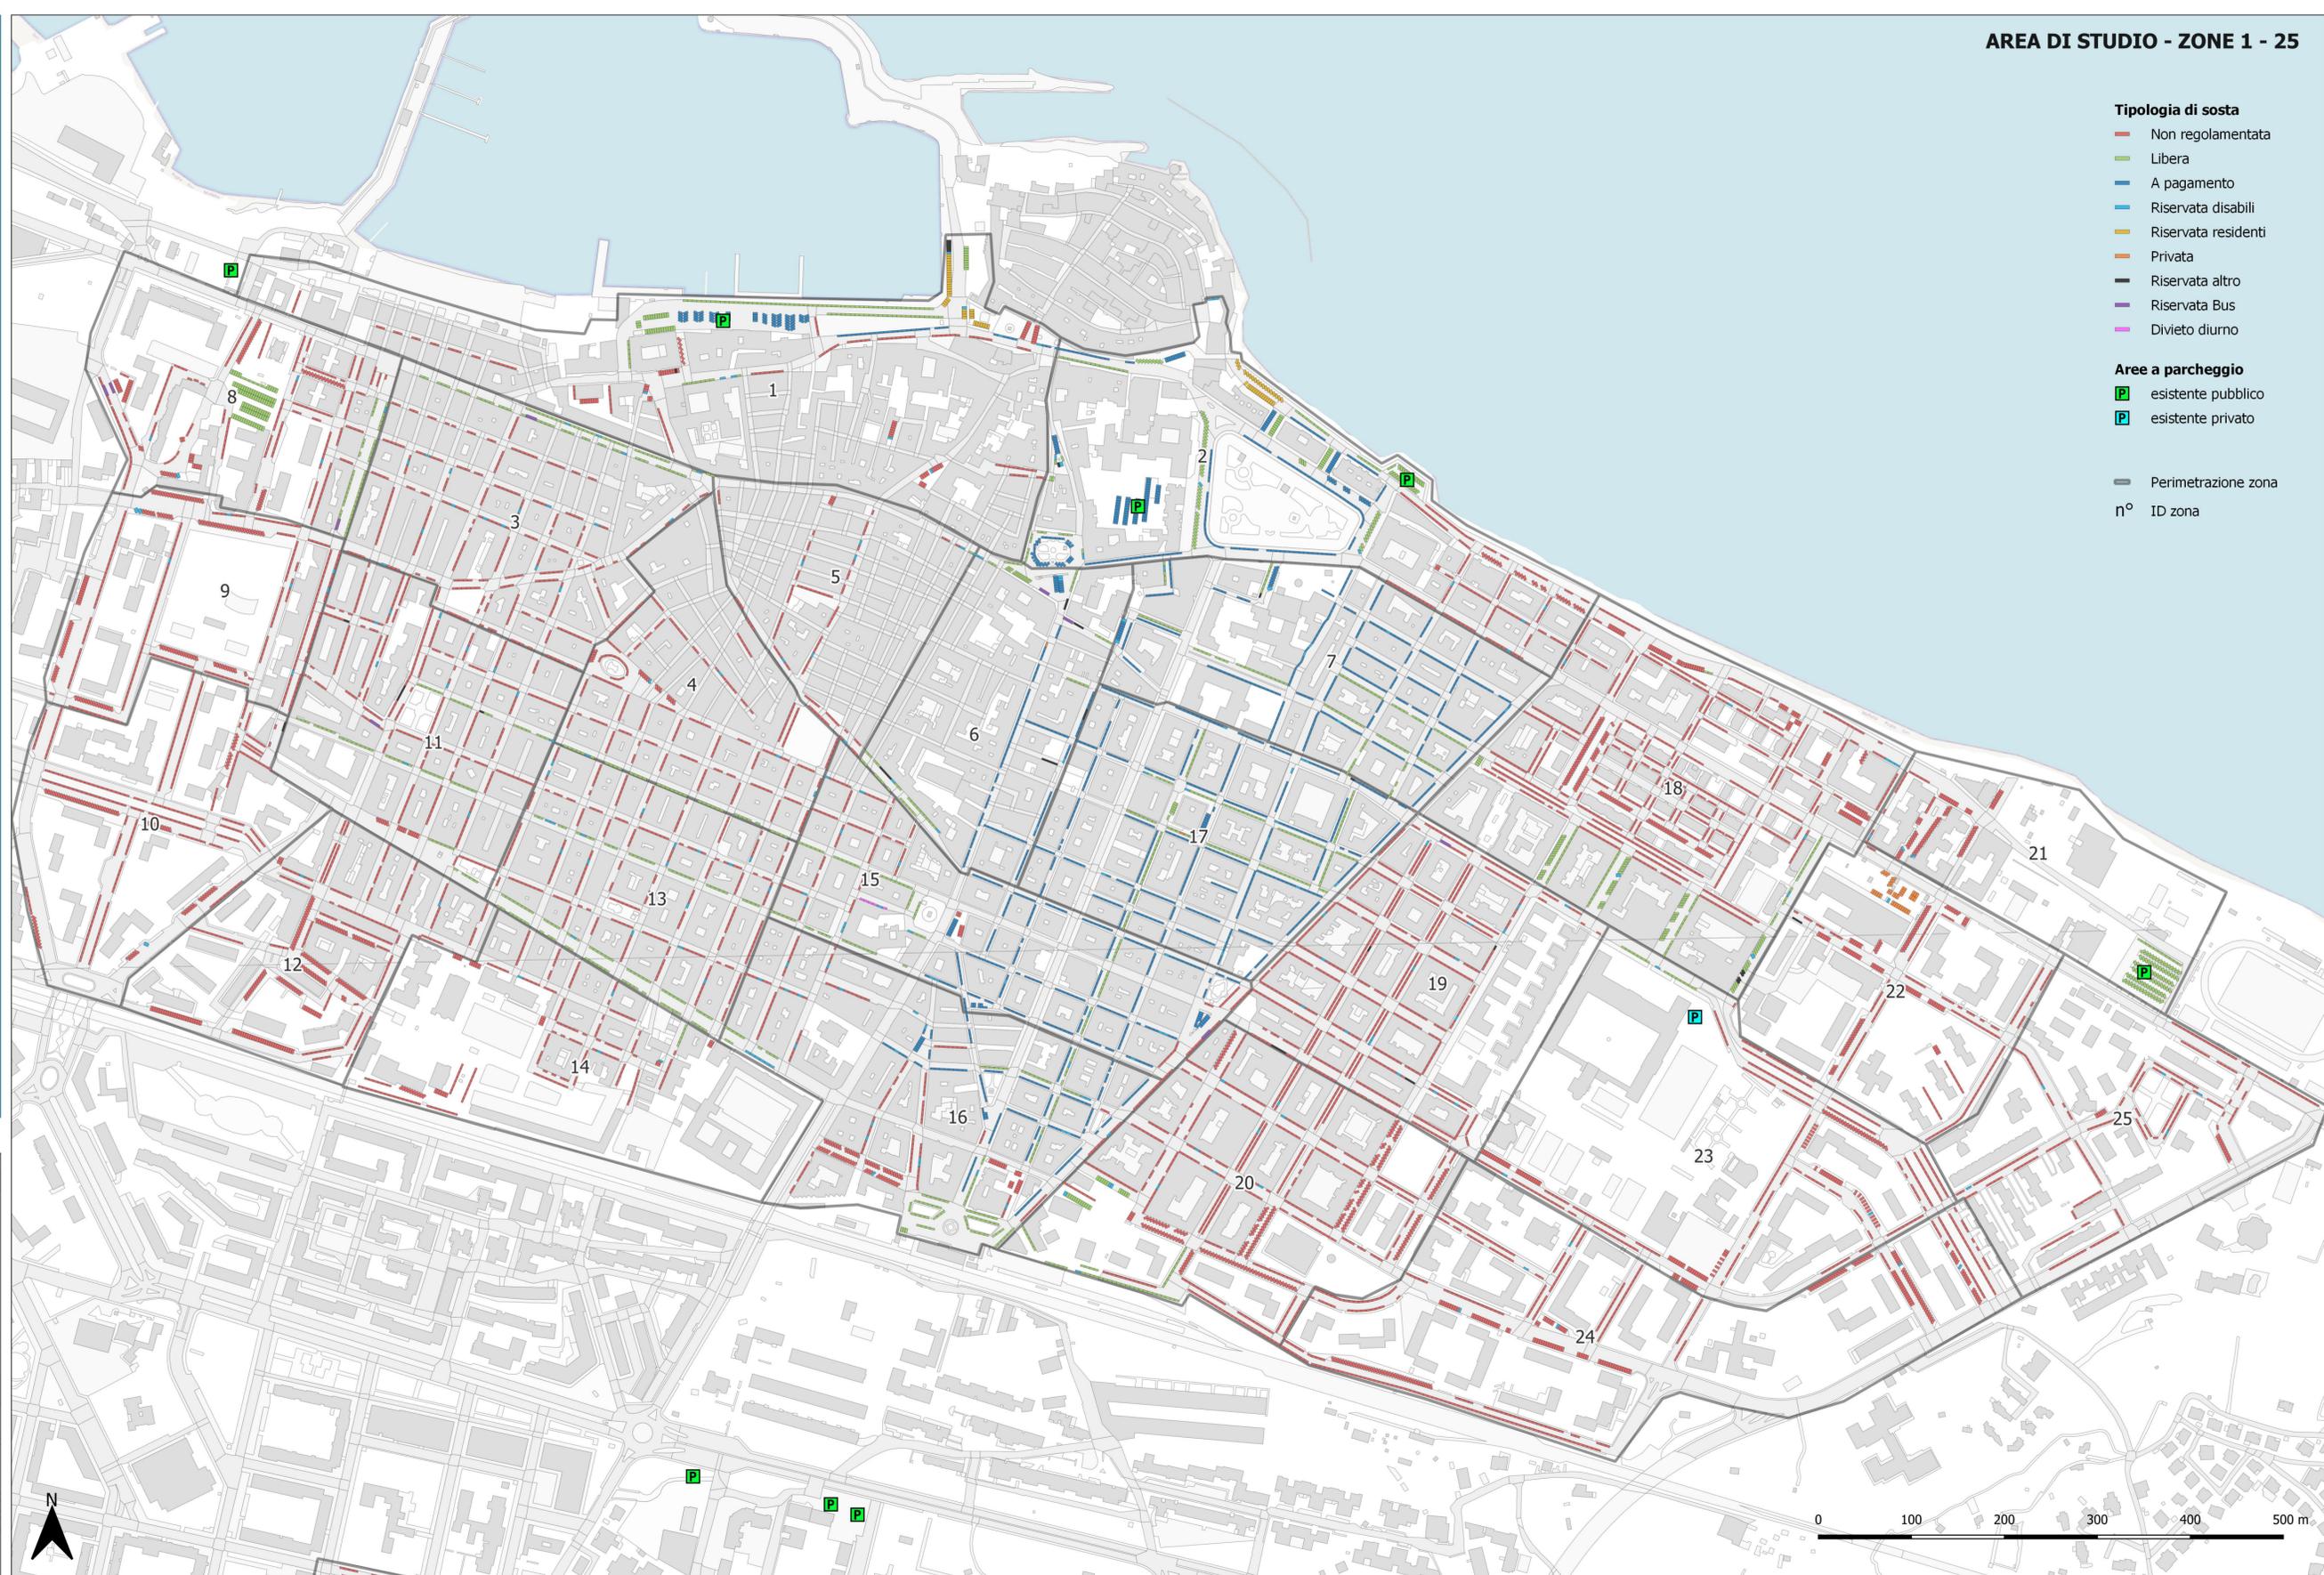

#### ZONA OSPEDALE

OSPEDALE

0 100 m

0 100 200 300 400 500 m

