



CITTÀ DI MOLFETTA

SINDACO Tommaso Minervini
ASS.RE ALLA P.L. E ALL'AMBIENTE Caterina Roselli
R.U.P. - DIR. AREA 1 P.L. dott. Cosimo Aloia

PIANO GENERALE DEL TRAFFICO URBANO



CLASSIFICA FUNZIONALE DELLE STRADE E ISOLE AMBIENTALI

DICEMBRE 2023

ELABORATO
PG2

REDAZIONE

ADOZIONE


APPROVAZIONE

PROGETTAZIONE

S.I.P.E.T. SOC. COOP. S.T.P.
arch. Nicola D'Errico
arch. Enrico Eugenio D'Errico

CONSULENZA URBANISTICA E TRASPORTISTICA
arch. Michele Amato
ing. Claudio Troisi

DATA ANALYST
urb. Antonio Gioia
CONSULENZA VAS
urb. Morena Scrascia

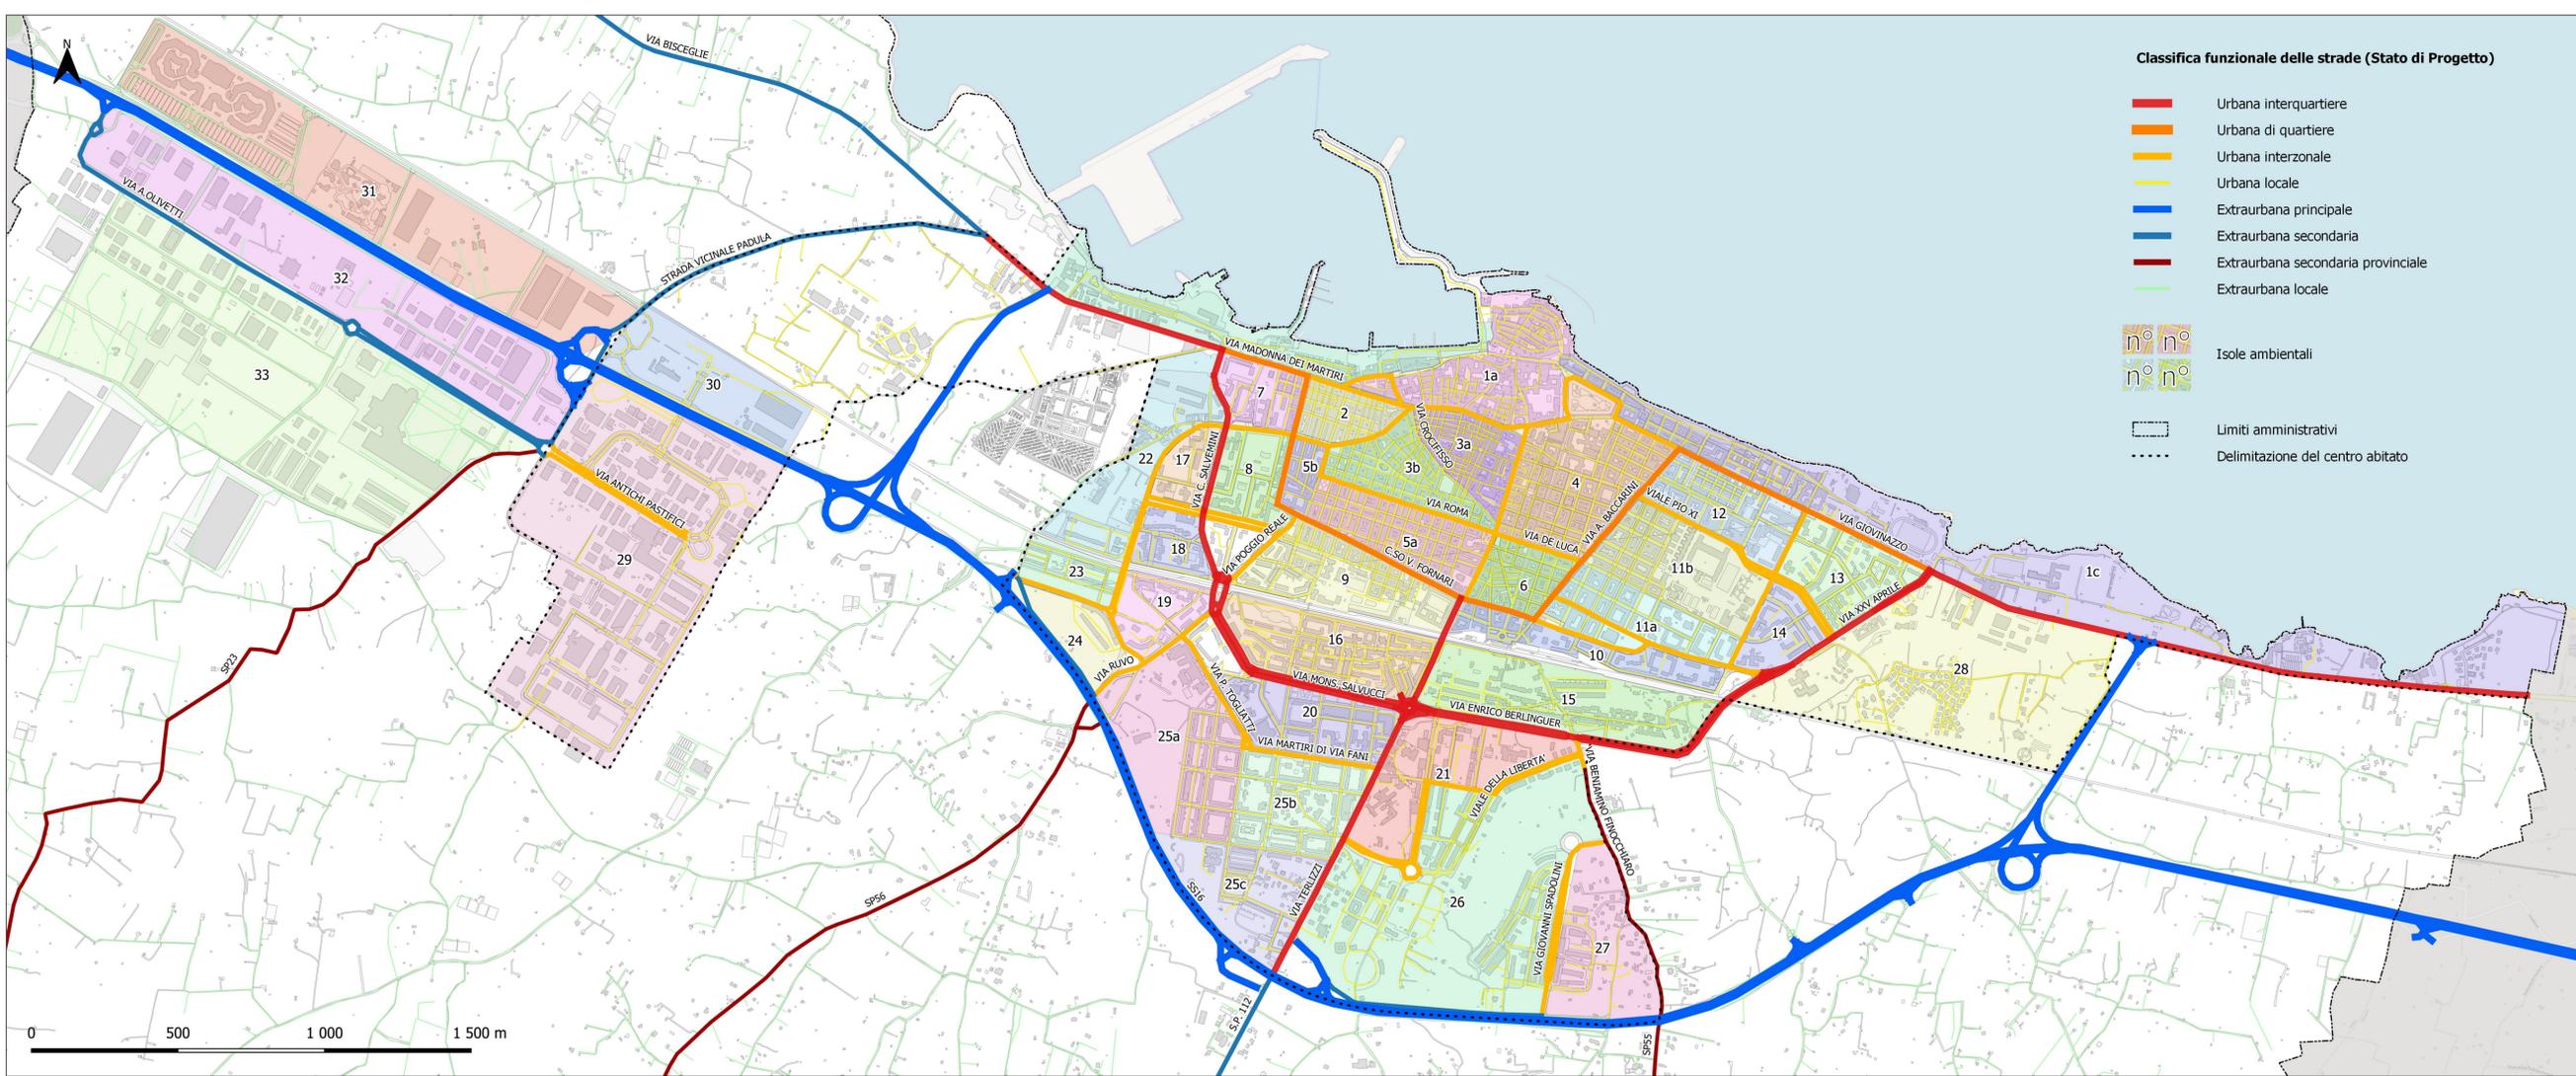

Classifica funzionale delle strade (Stato di Progetto)


- Urbana interquartiere
- Urbana di quartiere
- Urbana interzonale
- Urbana locale
- Extraurbana principale
- Extraurbana secondaria
- Extraurbana secondaria provinciale
- Extraurbana locale



Isole ambientali




Limiti amministrativi

 

Delimitazione del centro abitato

CLASSIFICA FUNZIONALE DELLA RETE STRADALE (Stato di Progetto)

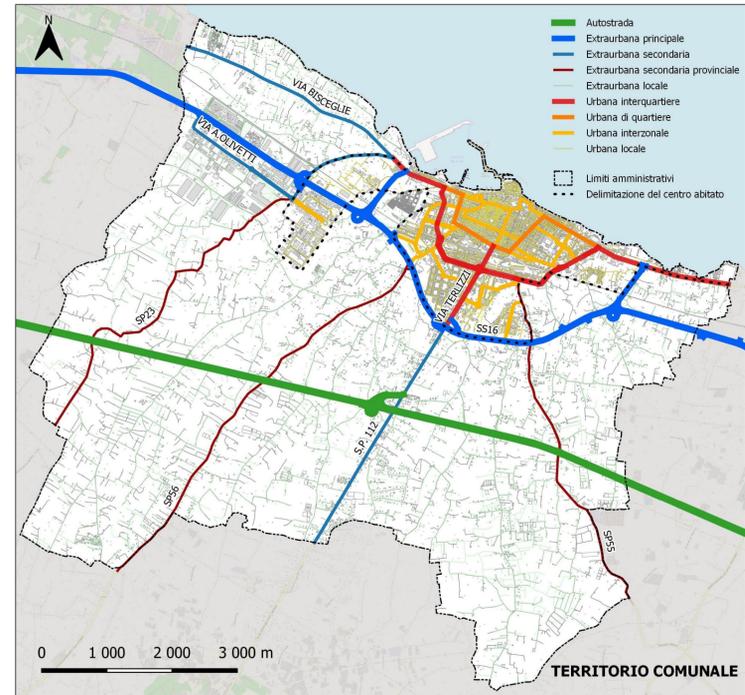

AMBITI PRIORITARI PER LA PROGRAMMAZIONE DEI PIANI PARTICOLAREGGIATI DEL TRAFFICO URBANO DI II E III LIVELLO

