COMUNE DI MOLFETTA

PROGETTO PER LA REALIZZAZIONE DI STRUTTURA RICETTIVA TURISTICO - ALBERGHIERA "IL GIARDINO DI MAGNOLIE RELAIS"

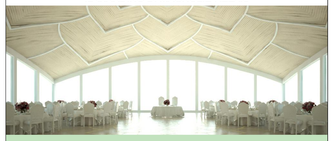

ARCHITETTONICO

Pianta piano interrato - quota -6,00

A - 10

Scala 1:100

Committente: MAGNOLIA srl

Progettista e Direttore dei lavori opere architettoniche: Arch. Fiore RESTA
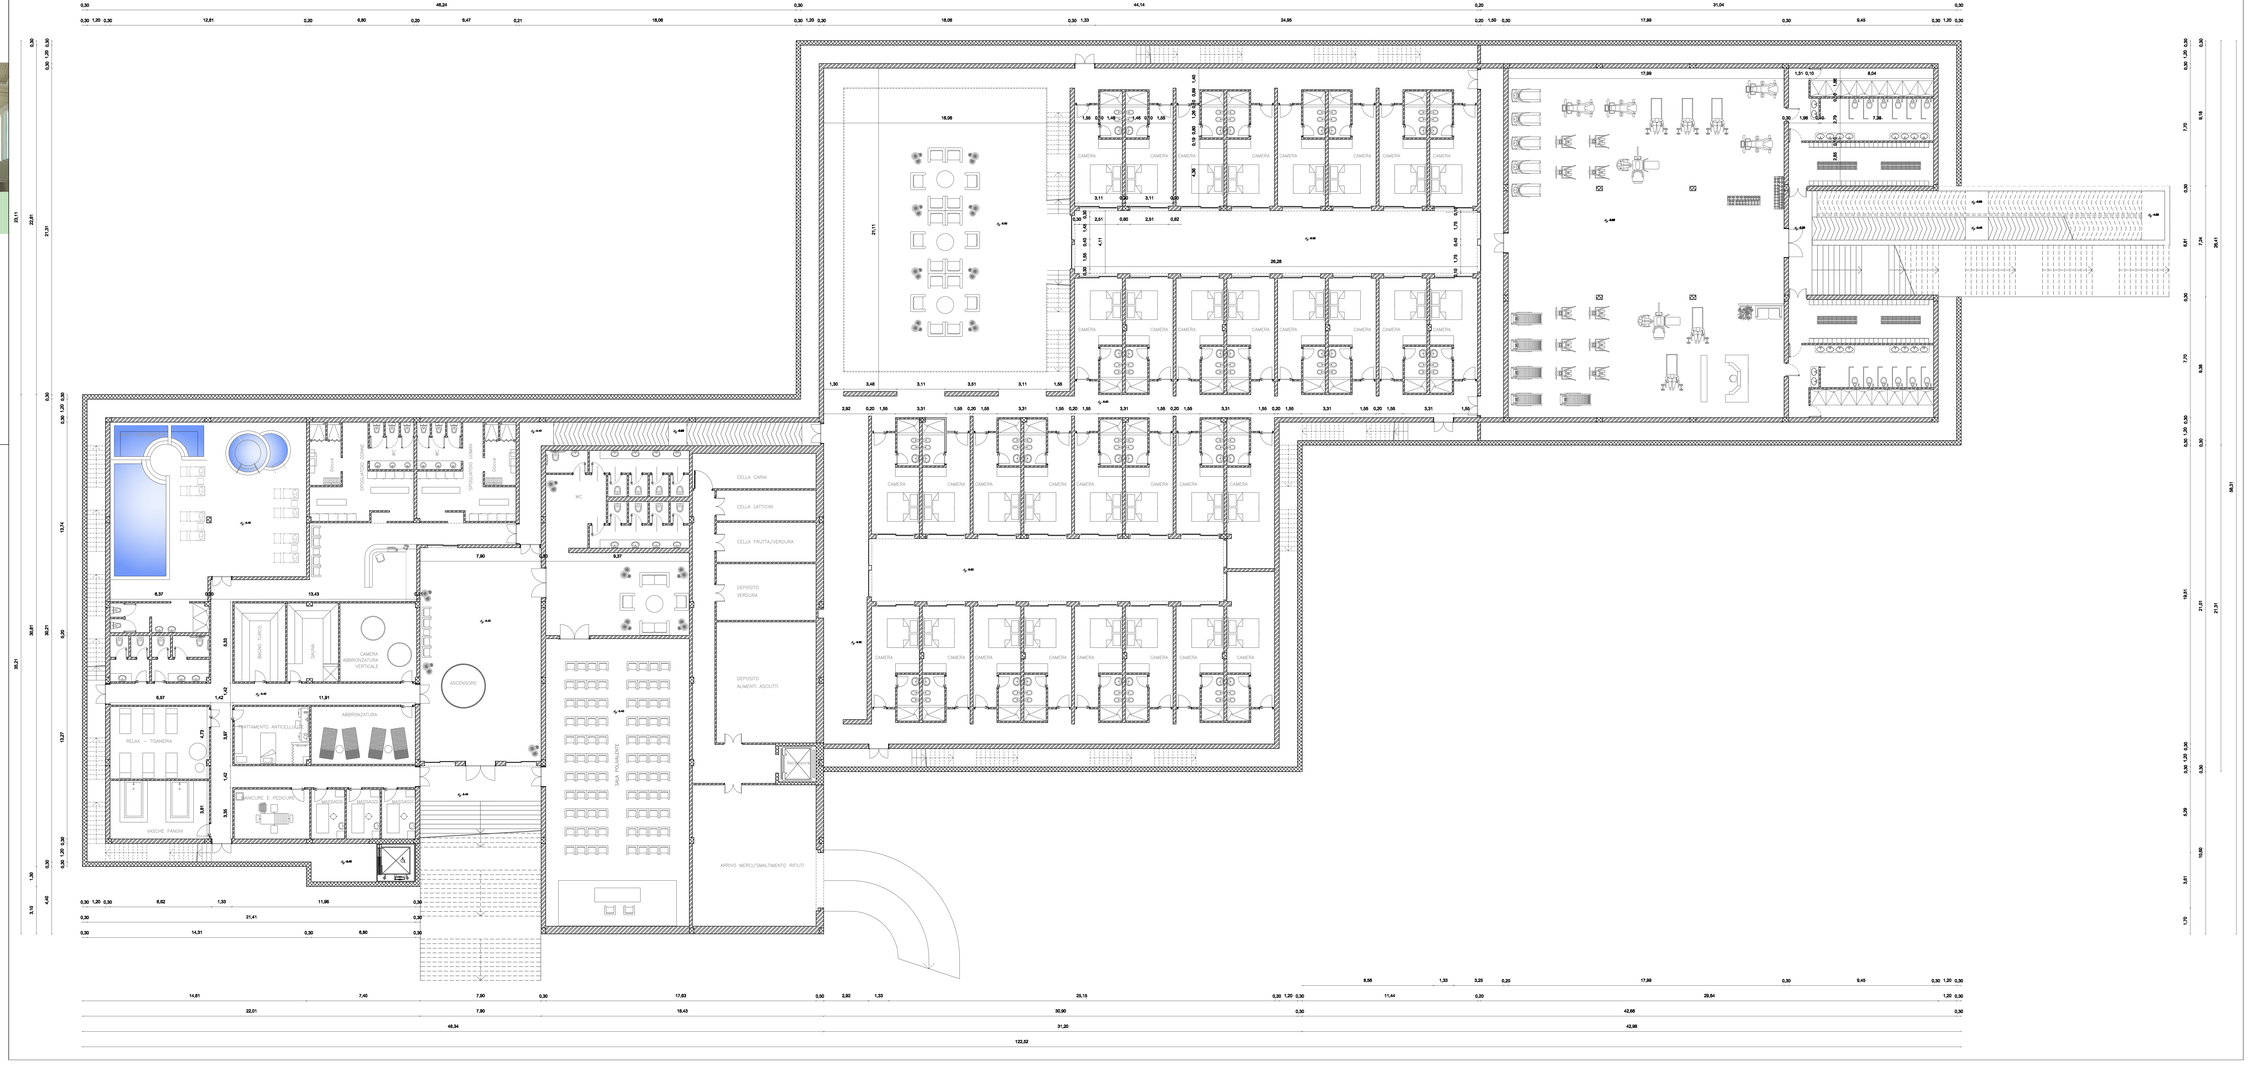
21 Dicembre 2015