



ARCHITETTONICO

Prospetti

A - 17

Scala 1:100


Committente:

MAGNOLIA srl


Progettista e Direttore dei lavori  
opere architettoniche:

Arch. Fiore RESTA


21 Dicembre 2015

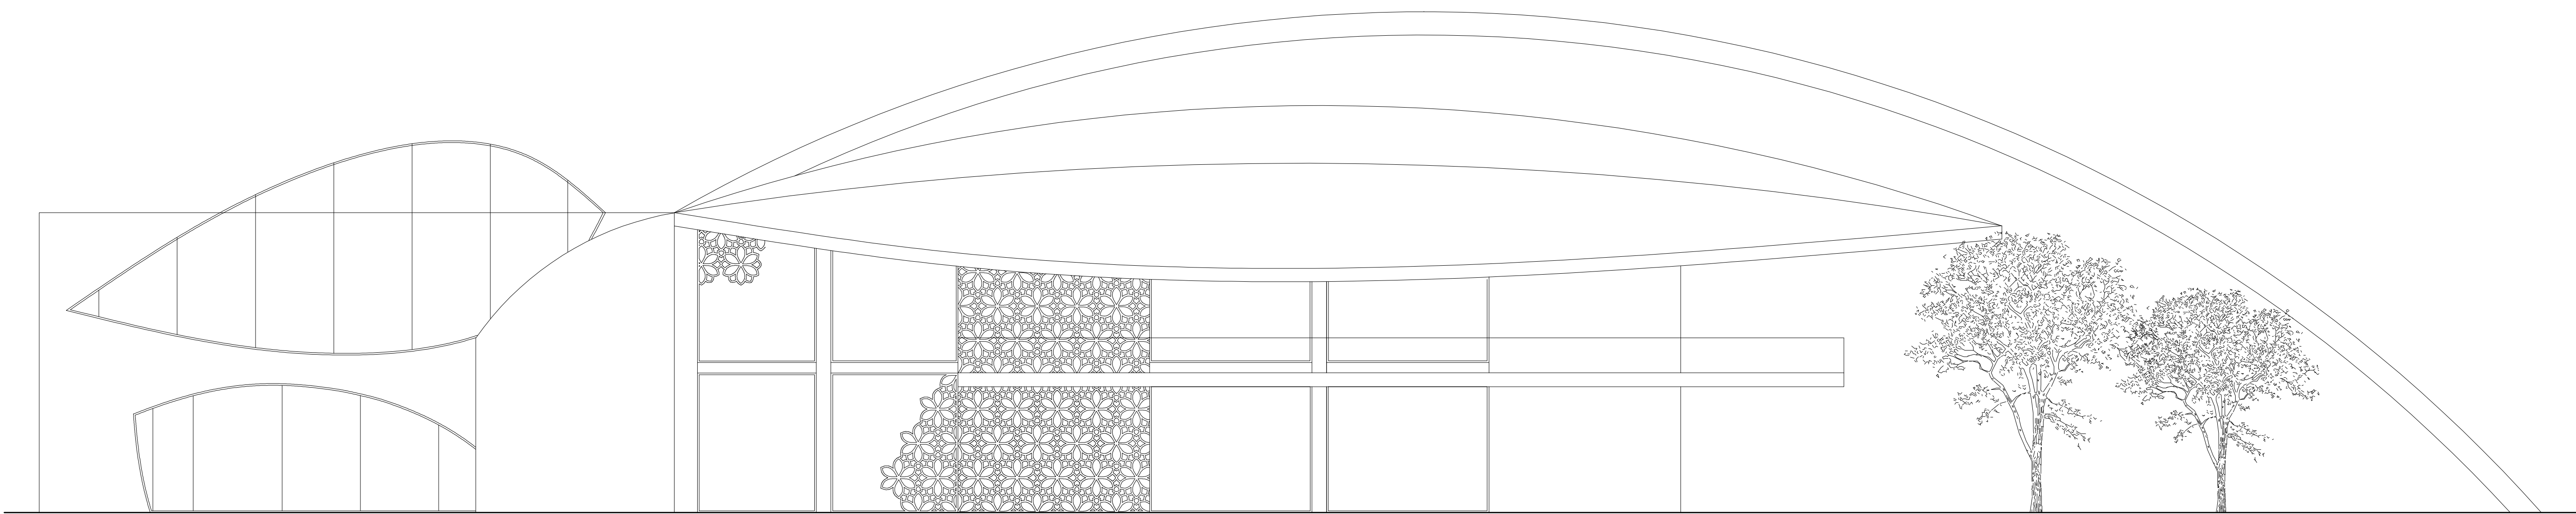


Prospetto NORD

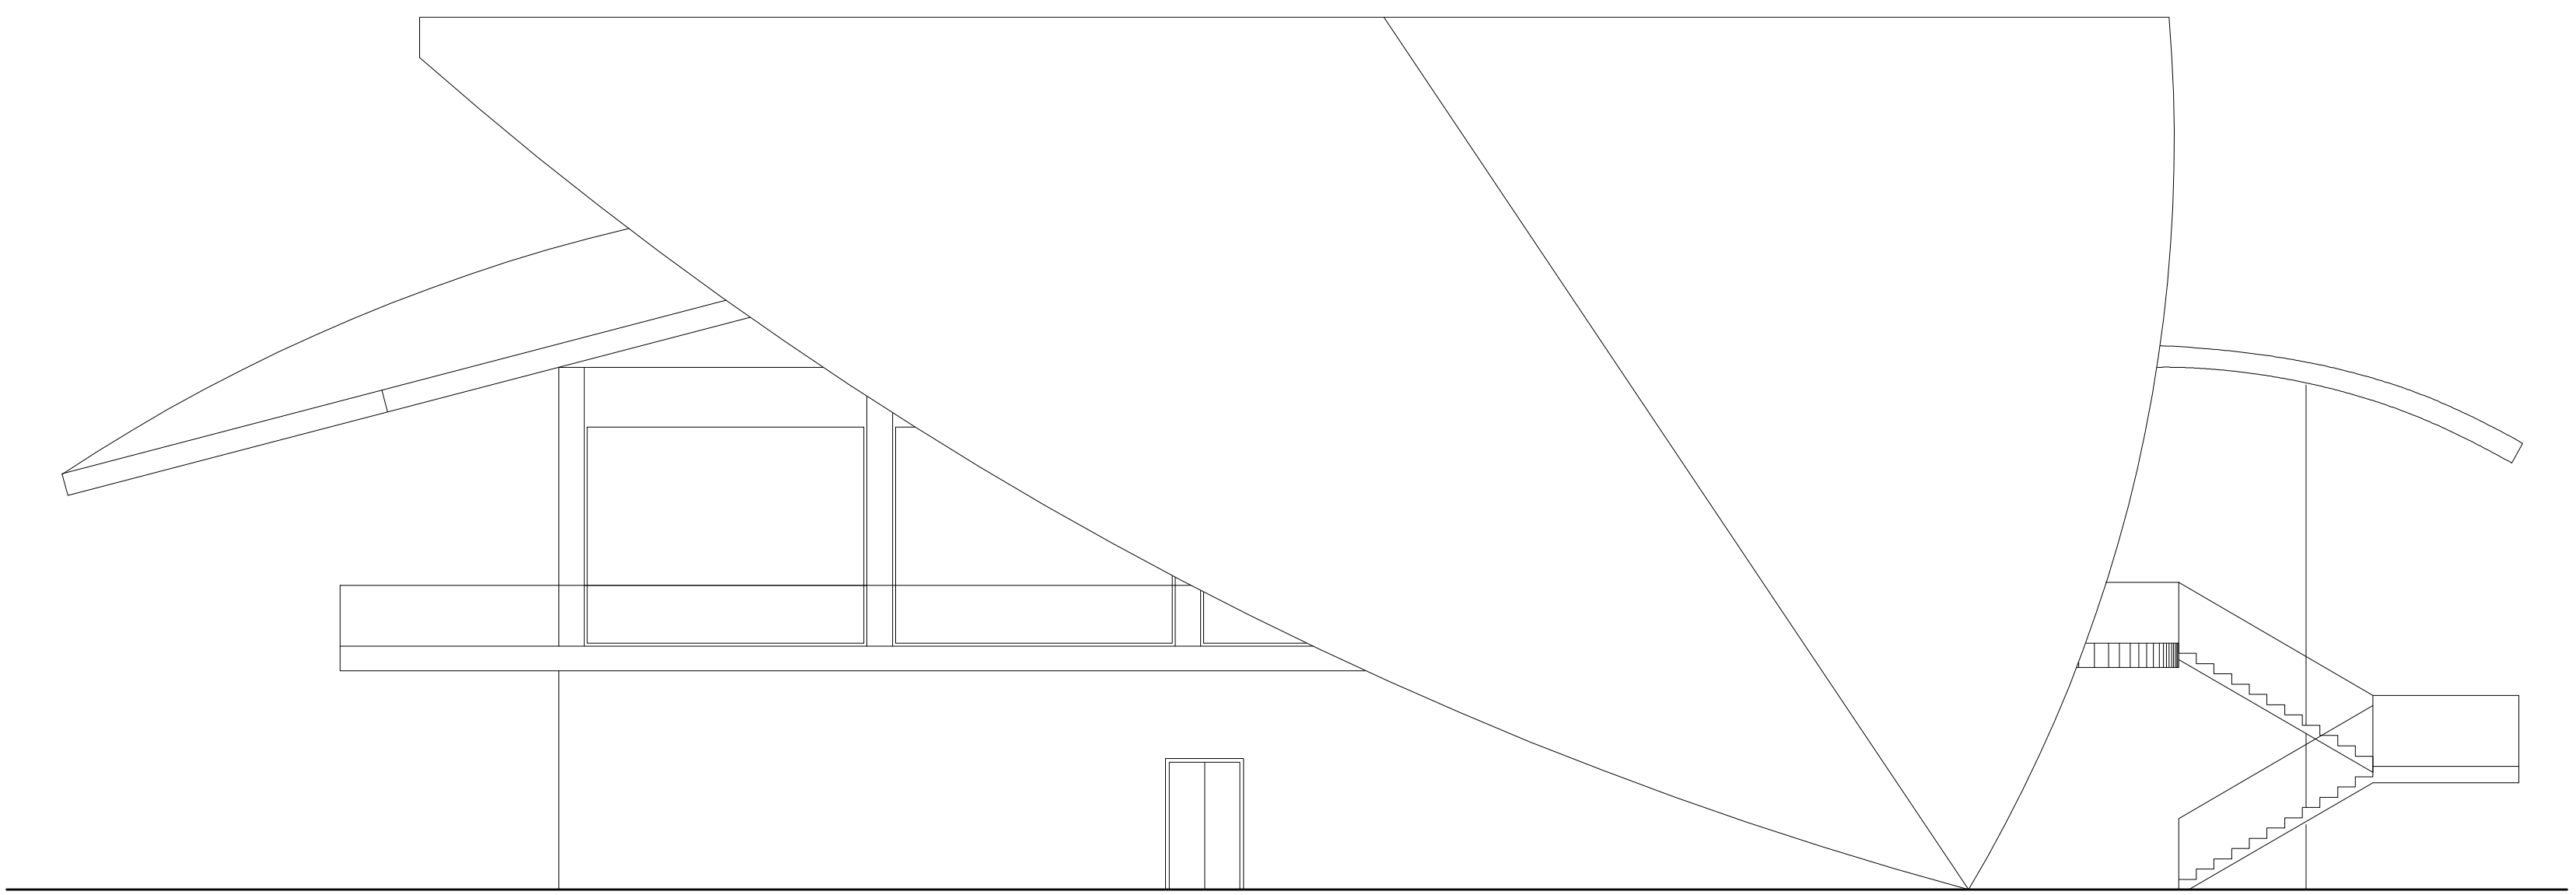

Prospetto OVEST

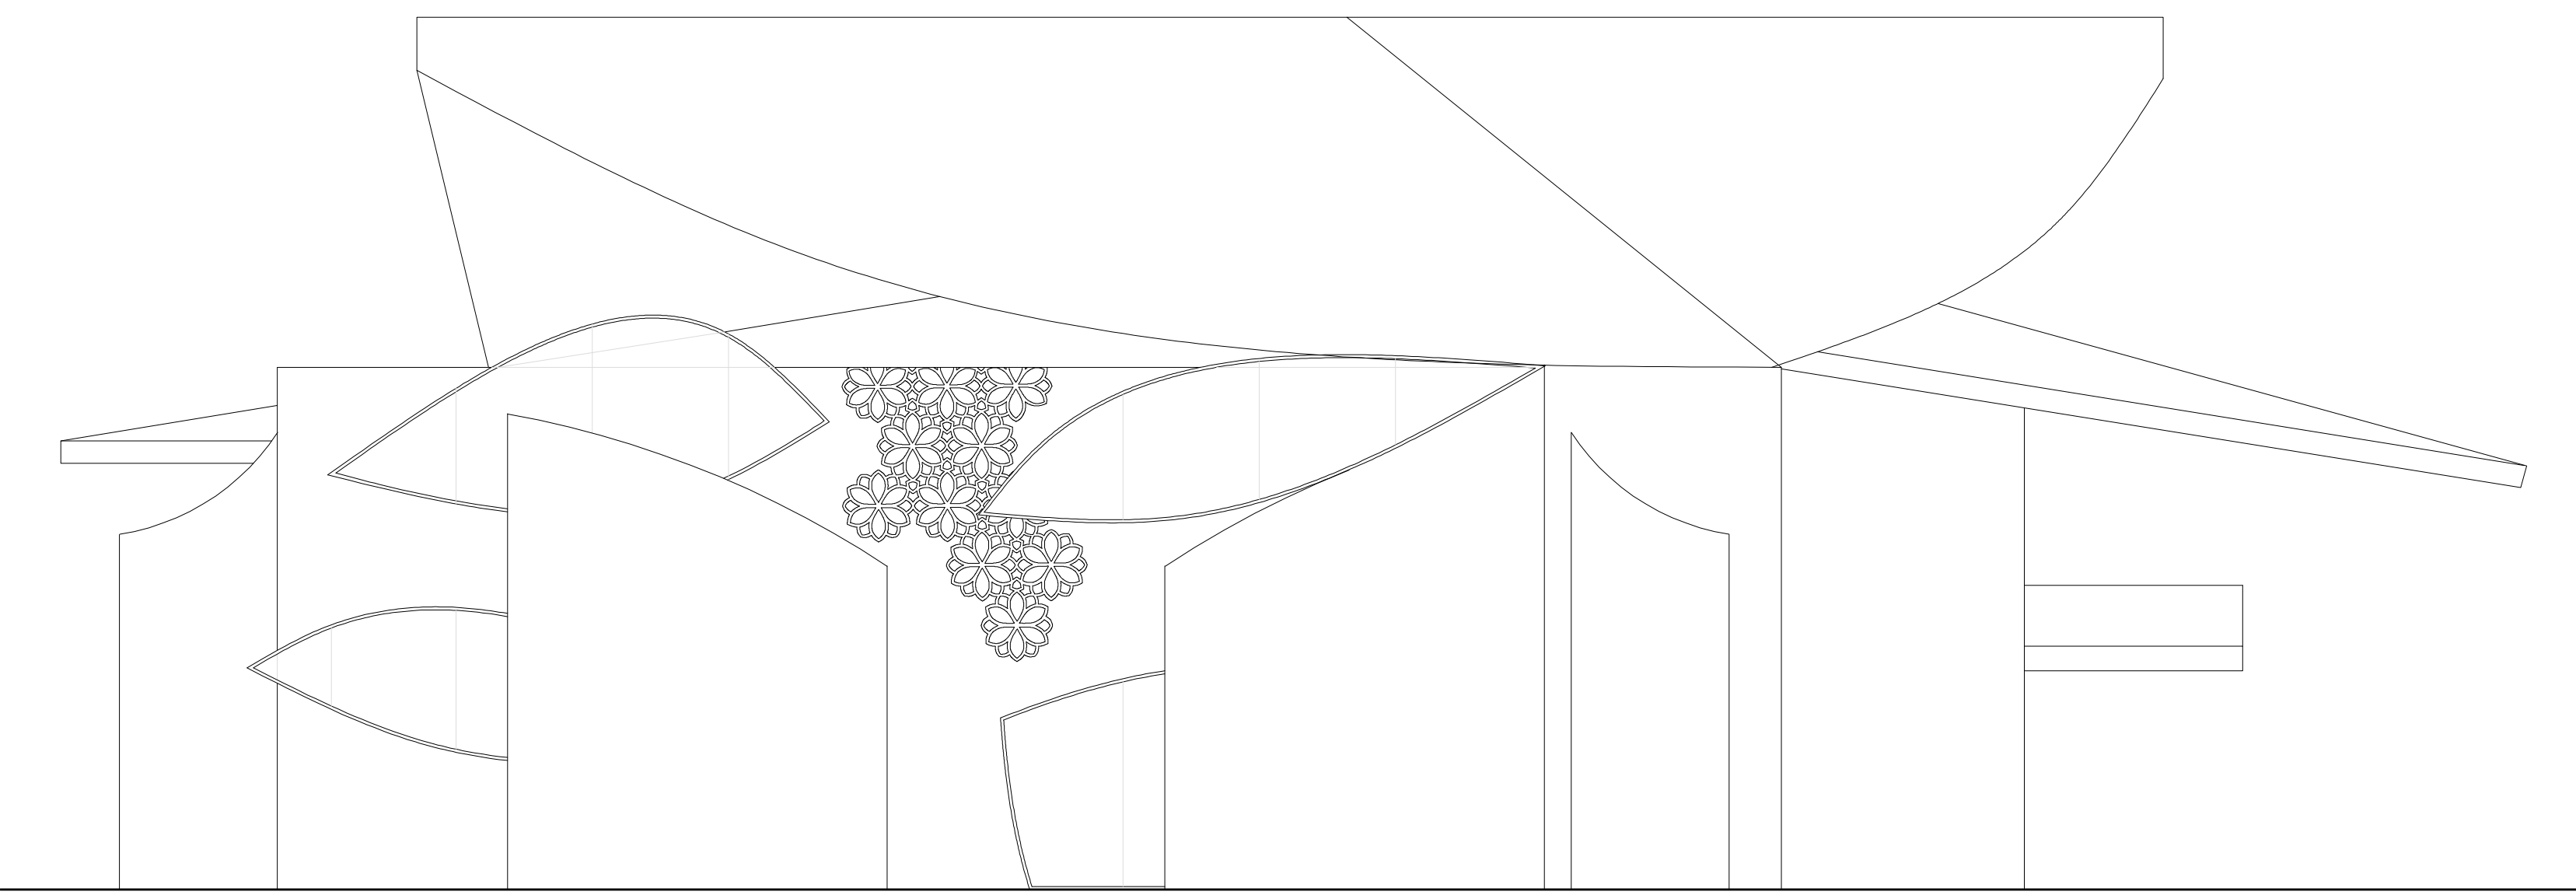

Prospetto EST

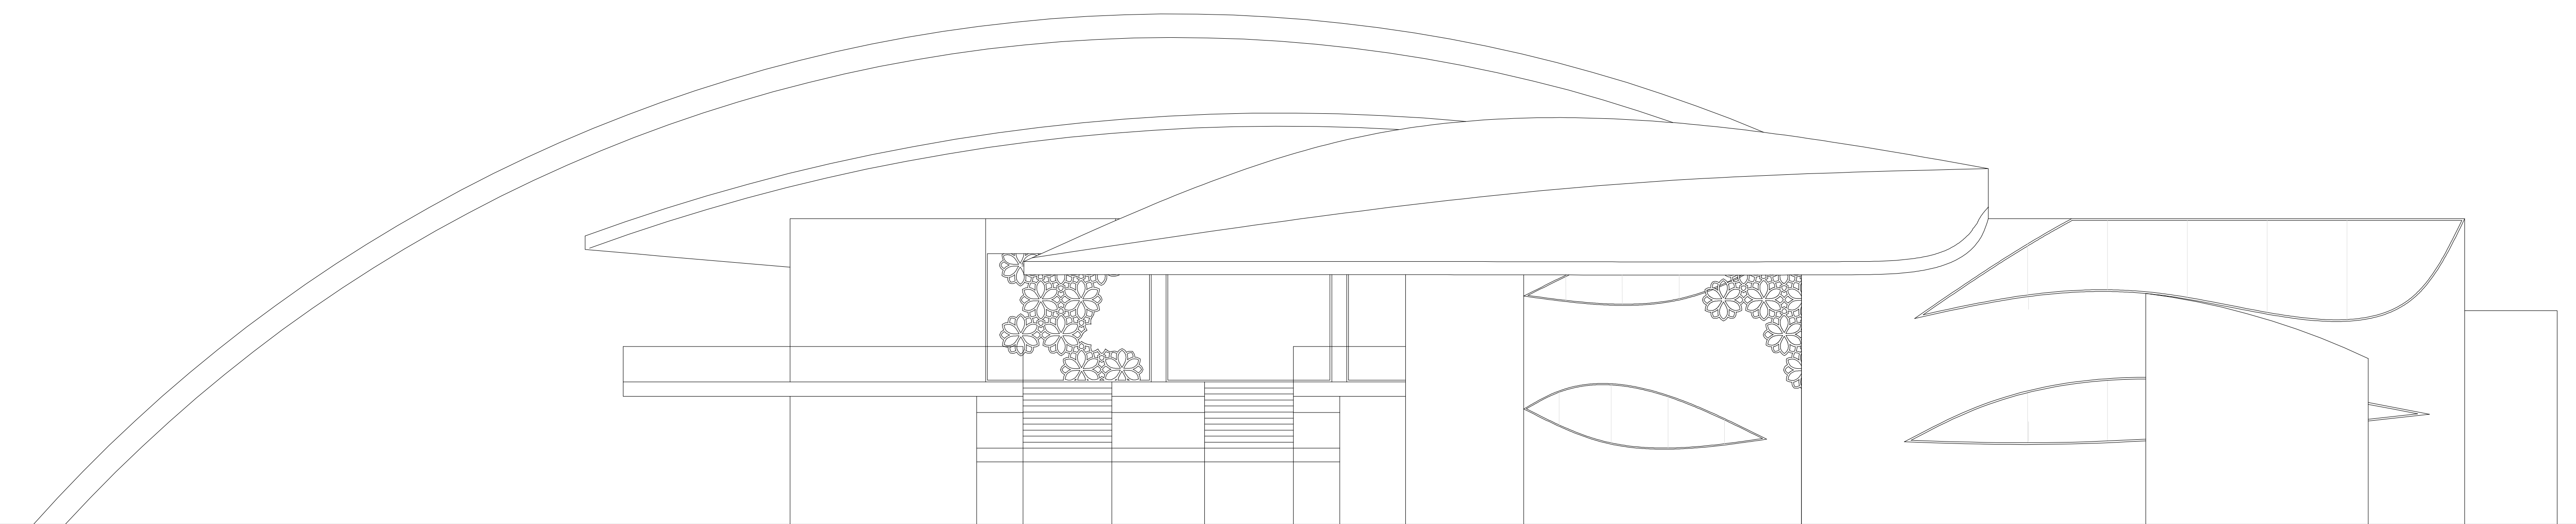

Prospetto SUD