

COMUNE DI MOLFETTA


Oggetto:

Posizionamento Stalli Mercatino S. Nicola.
Schema planimetrico località:

- Via Saverio Calò;
- Via S. Pio X;
- Via Tridente;
- Via Papa Innocenzo XIII



Ufficio Competente:
**Settore IV Innovazione Servizi
Cittadini e Imprese
U.O. Commercio**

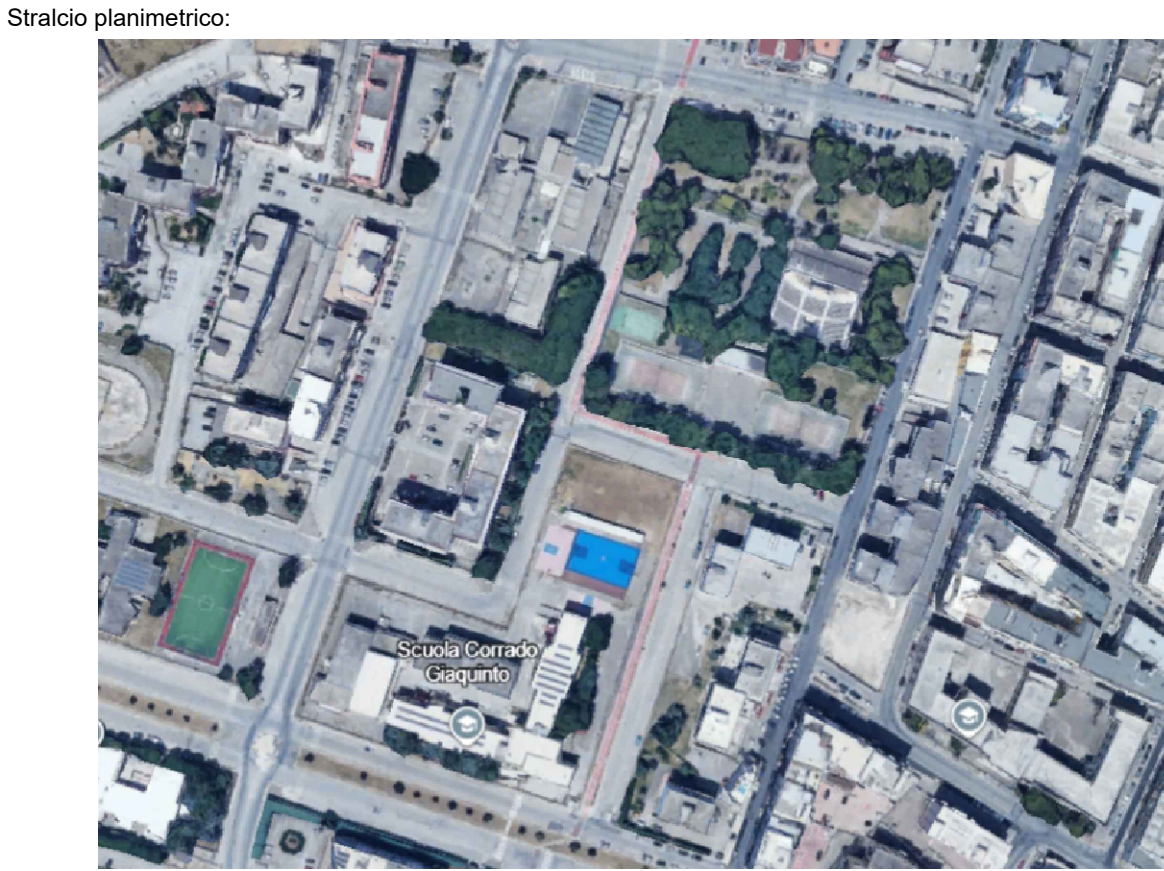

Il Dirigente SUAP: dott. Vincenzo La Forgia

Novembre 2024

Scala

Scala 1:50

N° Tavola

01

- LEGENDA
- Stallo dim. 8,00 x 4,00
 - Stallo dim. 6,00 x 4,00
 - Stallo per associazioni

