
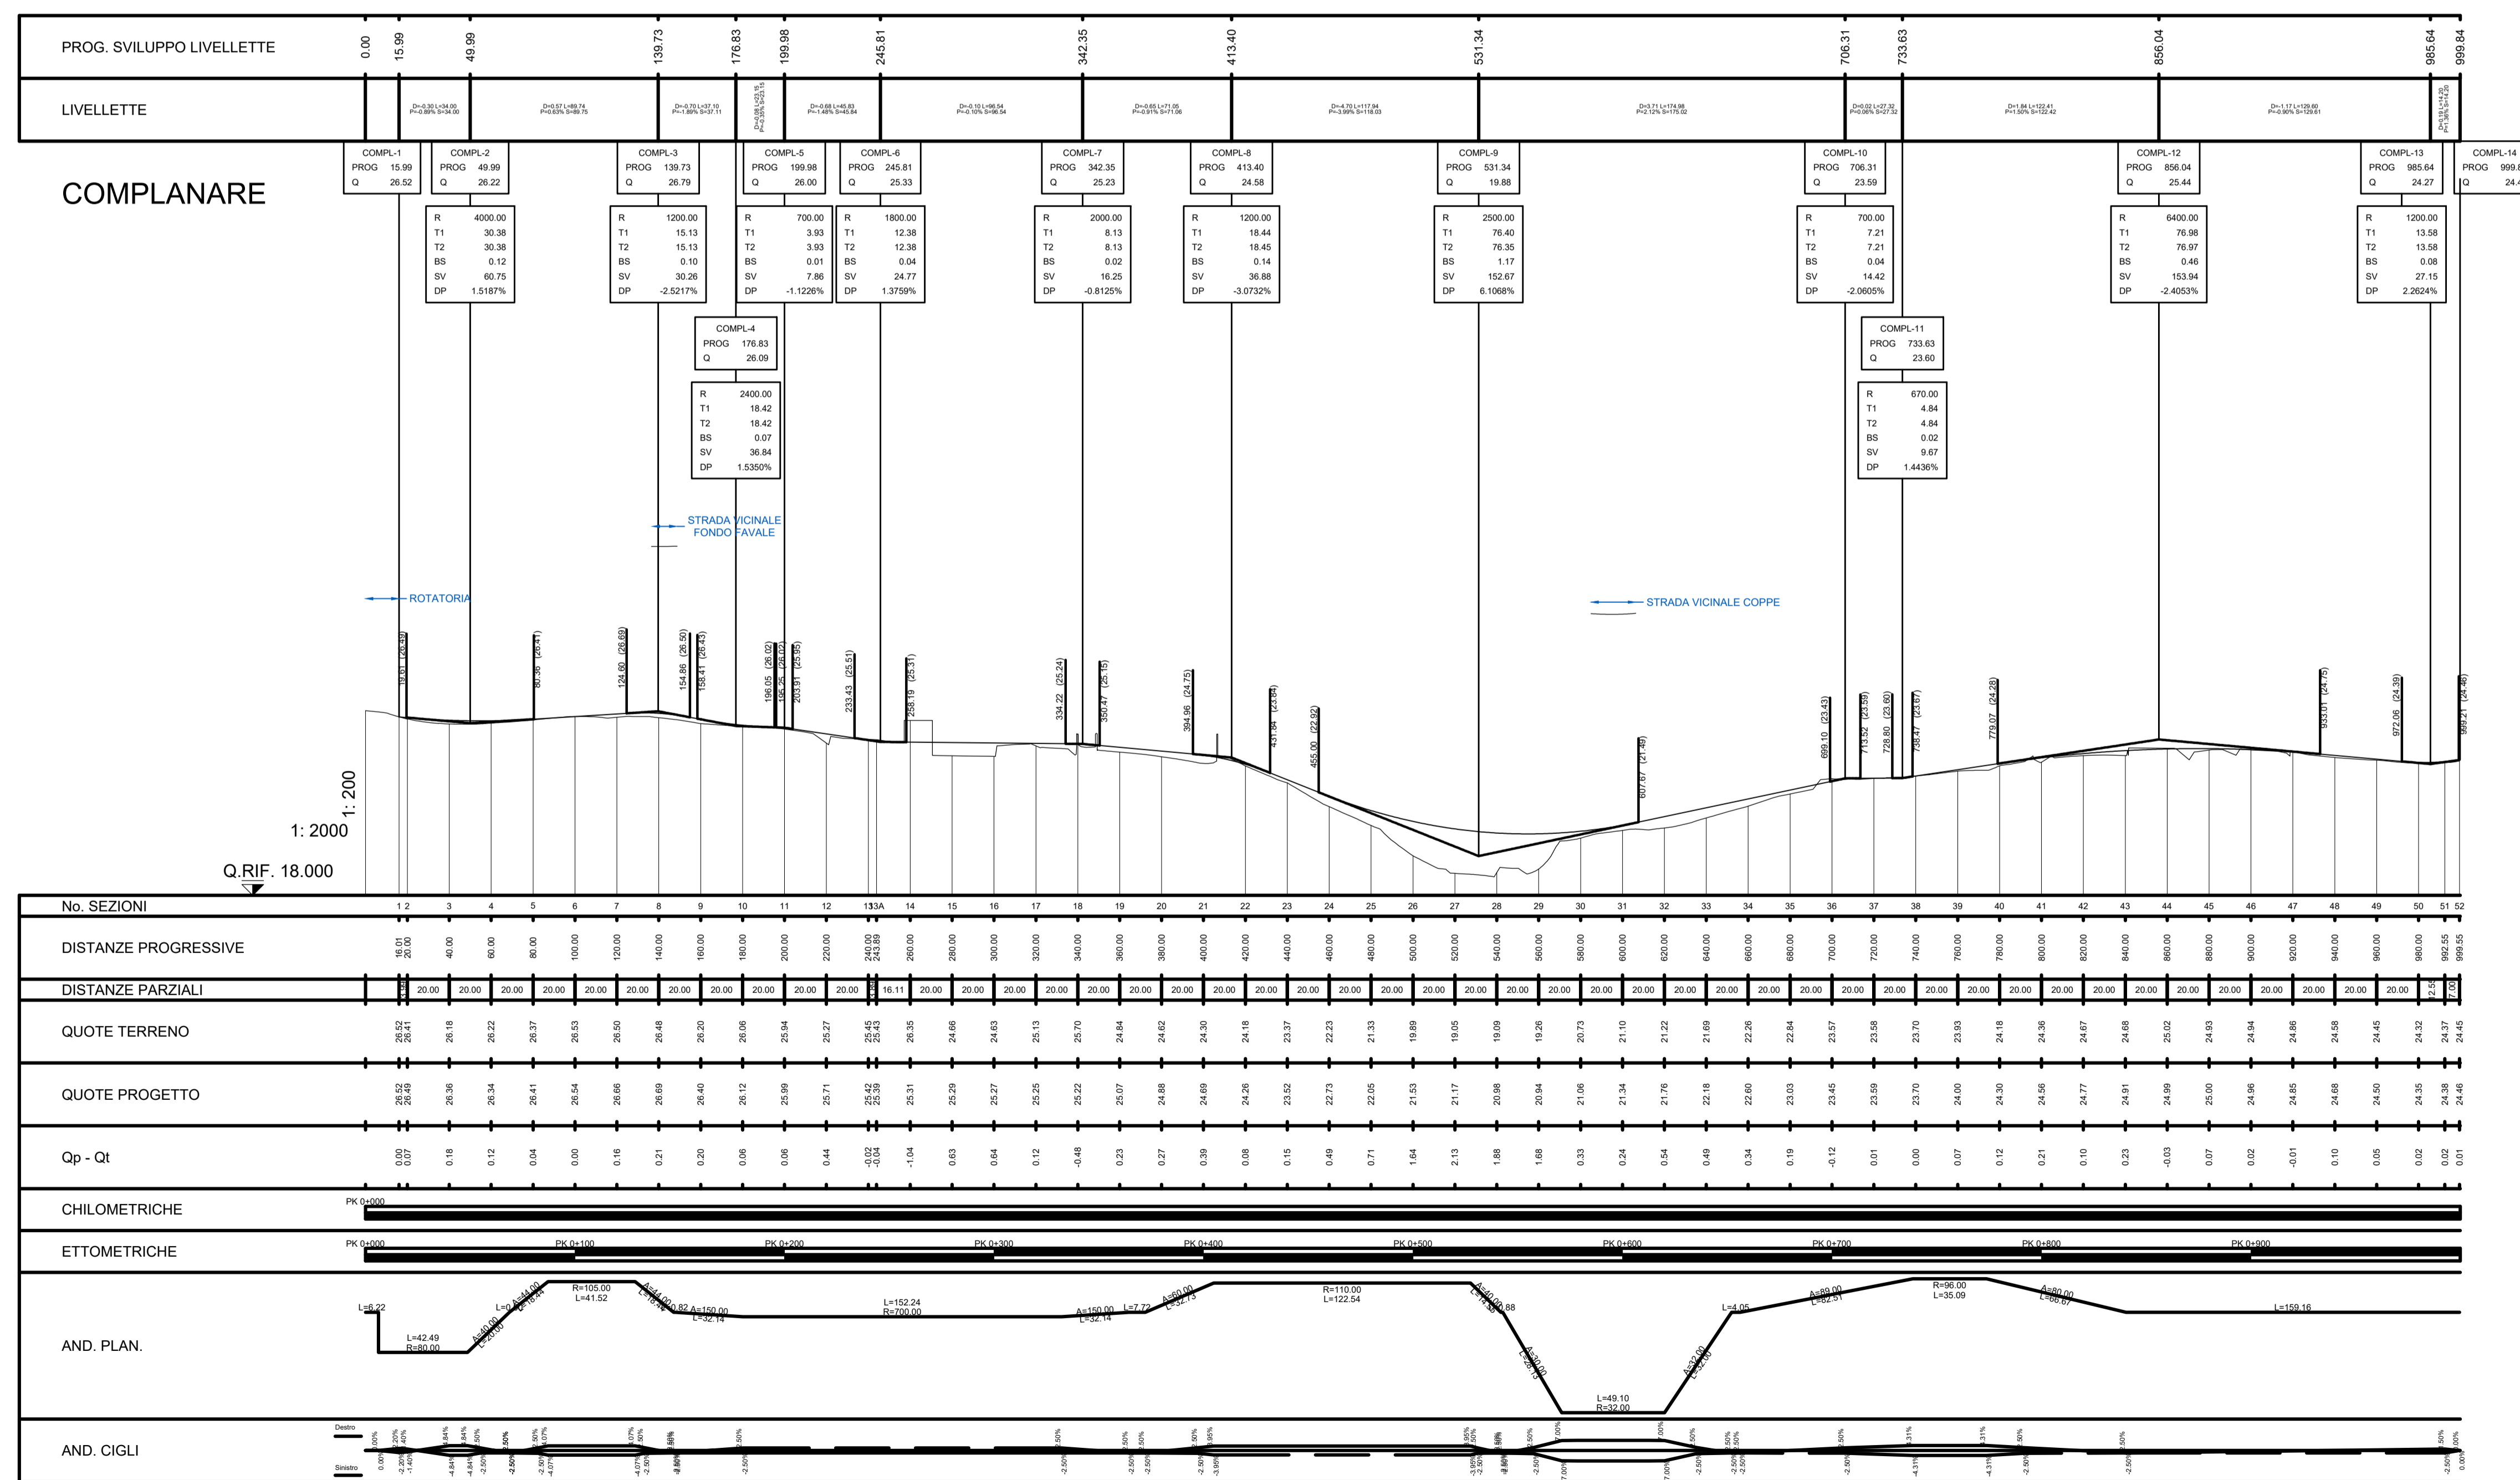


PIANTA CHIAVE

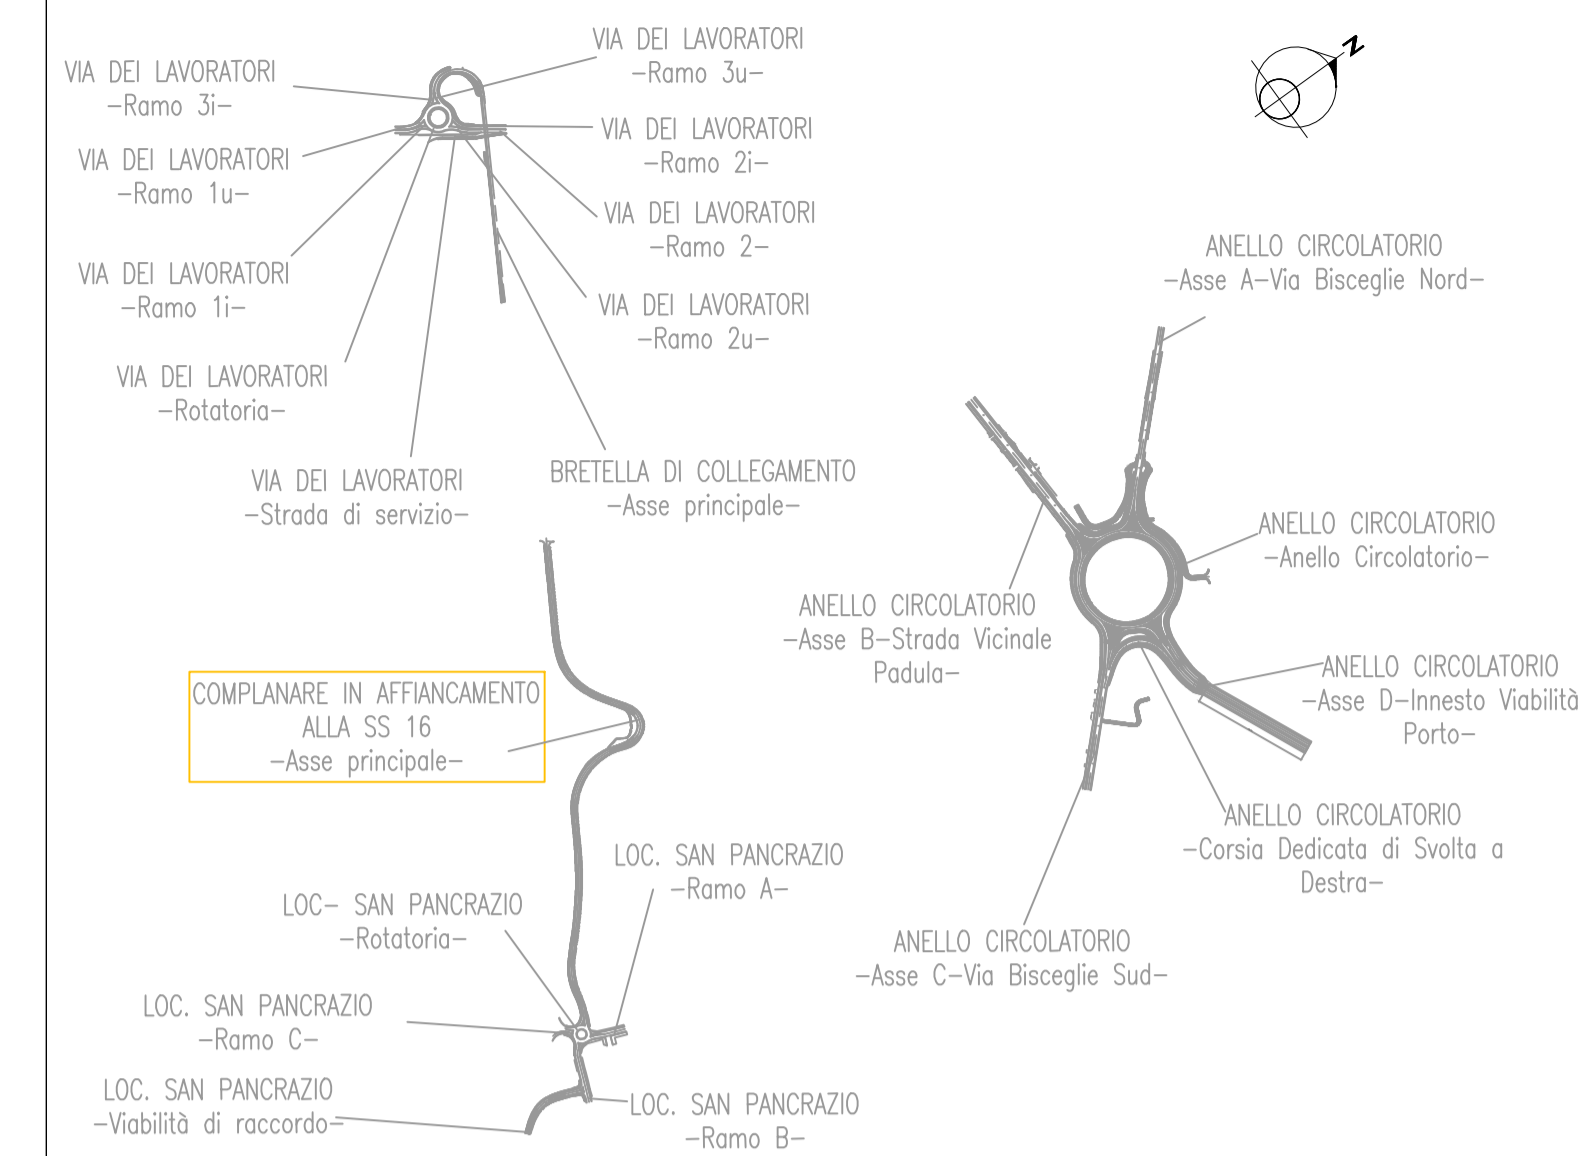

Sanas
GRUPPO FS ITALIANE Direzione Progettazione e Realizzazione Lavori

S.S. 16 "ADRIATICA": TRONCO BARLETTA - BARI

Lavori di completamento delle aste di collegamento tra la S.S. 16 "Adriatica" e la litoranea (ex SS 16) a nord ed a sud di Molfetta ed a sud di Giovinazzo lungo il tratto tra il km 774+200 ed il km 785+600

Sistemazione funzionale Rotatoria e assi viari di collegamento tra il nuovo porto commerciale e le zone produttive e la S.S. 16 bis

PROGETTO DEFINITIVO

COD. BABA016ASTENS

PROGETTAZIONE: ANAS - STRUTTURA TERRITORIALE PUGLIA

IL PROGETTISTA E COORDINATORE DELLA SICUREZZA IN FASE DI PROGETTAZIONE Ing. Alberto SANCHEVIC	ATTIVITA' DI SUPPORTO PROGETTAZIONE: RTP CAPOGRUPPO MANDATARIA: SETAC S.r.l. Servizi & Engineering: Trasporti Ambiente Costruzioni Via Don Guarelli 15/8 - 70124 Bari Tel/Fax (2 linee) - 080 5027379
GRUPPO DI LAVORO Geom. Fiorentino AGRIMANO Geom. Michele VELOCE	MANDATI: UNING IEC ARKE INGEGNERIA S.r.l. Via Impugnato 10/14 - 70138 Bari
IL GEOLOGO Dott. Pasquale SCORCIA	Ing. Giovanni LAMPARELLI Ing. Michele NOTARISTEFANO
IL RESPONSABILE DEL PROCEDIMENTO Ing. Massimiliano FIDENZI	RESPONSABILE STRUTTURA TERRITORIALE: PROGETTAZIONE Ing. Vincenzo MARZI
ARCHEOLOGIA: Cooperativa CAST s.r.l. Archeologia Storia del Territorio Dott.ssa Archeologa Lucia CEI	

COMPLANARE IN AFFIANCAMENTO ALLA SS 16

ASSE PRINCIPALE
Profilo longitudinale

CODICE PROGETTO		NOME FILE	REVISIONE	SCALA:
PROGETTO	LIV. PROG. N. PROG.	PO0_PS01_TRA_FP01_A.pdf		
CVC01	D 2001	CODICE ELAB. PO0_PS01_TRA_FP01	A	1:2000/1:200
A	EMISSIONE	Feb. 2021		
REV.	DESCRIZIONE	DATA	REDATTO	VERIFICATO APPROVATO