

REGIONE PUGLIA
PROVINCIA DI BARI
COMUNE DI MOLFETTA

PIANO REGOLATORE DEL PORTO DI MOLFETTA

ATTUALE PERIMETRO DEL P.R.P.

TAV. **E10.1** NUOVO PIANO REGOLATORE PORTUALE
ZONIZZAZIONE - Scala 1:2000


PROGETTISTI
DOTT. ING. GIROLAMO GAROFOLI
ARCH. ANTONIO RENZULLI
ING. PIETRO LOLIVA
ING. CORRADO PISANI
ING. ANGELANTONIO SALLUSTIO

RESP. PROCEDIMENTO DOTT. ING. ENZO BALDUCCI

Aggiornamento
Marzo 2004 DELEGA AMMINISTRATIVA AL COMUNE DI MOLFETTA
DELIBERA GIUNTA REGIONE PUGLIA n.2051 del 23.12.2002

LEGENDA

- PREVISIONE AREA AUTOPORTO
ZONA D3 DEL P.R.G.
- VERDE URBANO E TERRITORIALE
- AREE DI ARREDO URBANO-PASSEGGIATA
PEDONALE E TEMPO LIBERO
- STRUTTURE PORTO COMMERCIALE
- APPRODO TURISTICO
- AREA AMPLIAMENTI CANTIERI NAVALI
E SCALI DI ALAGGIO
- STRUTTURE PORTO PESCHERECCIO
- PERIMETRO DEL P.R.P.

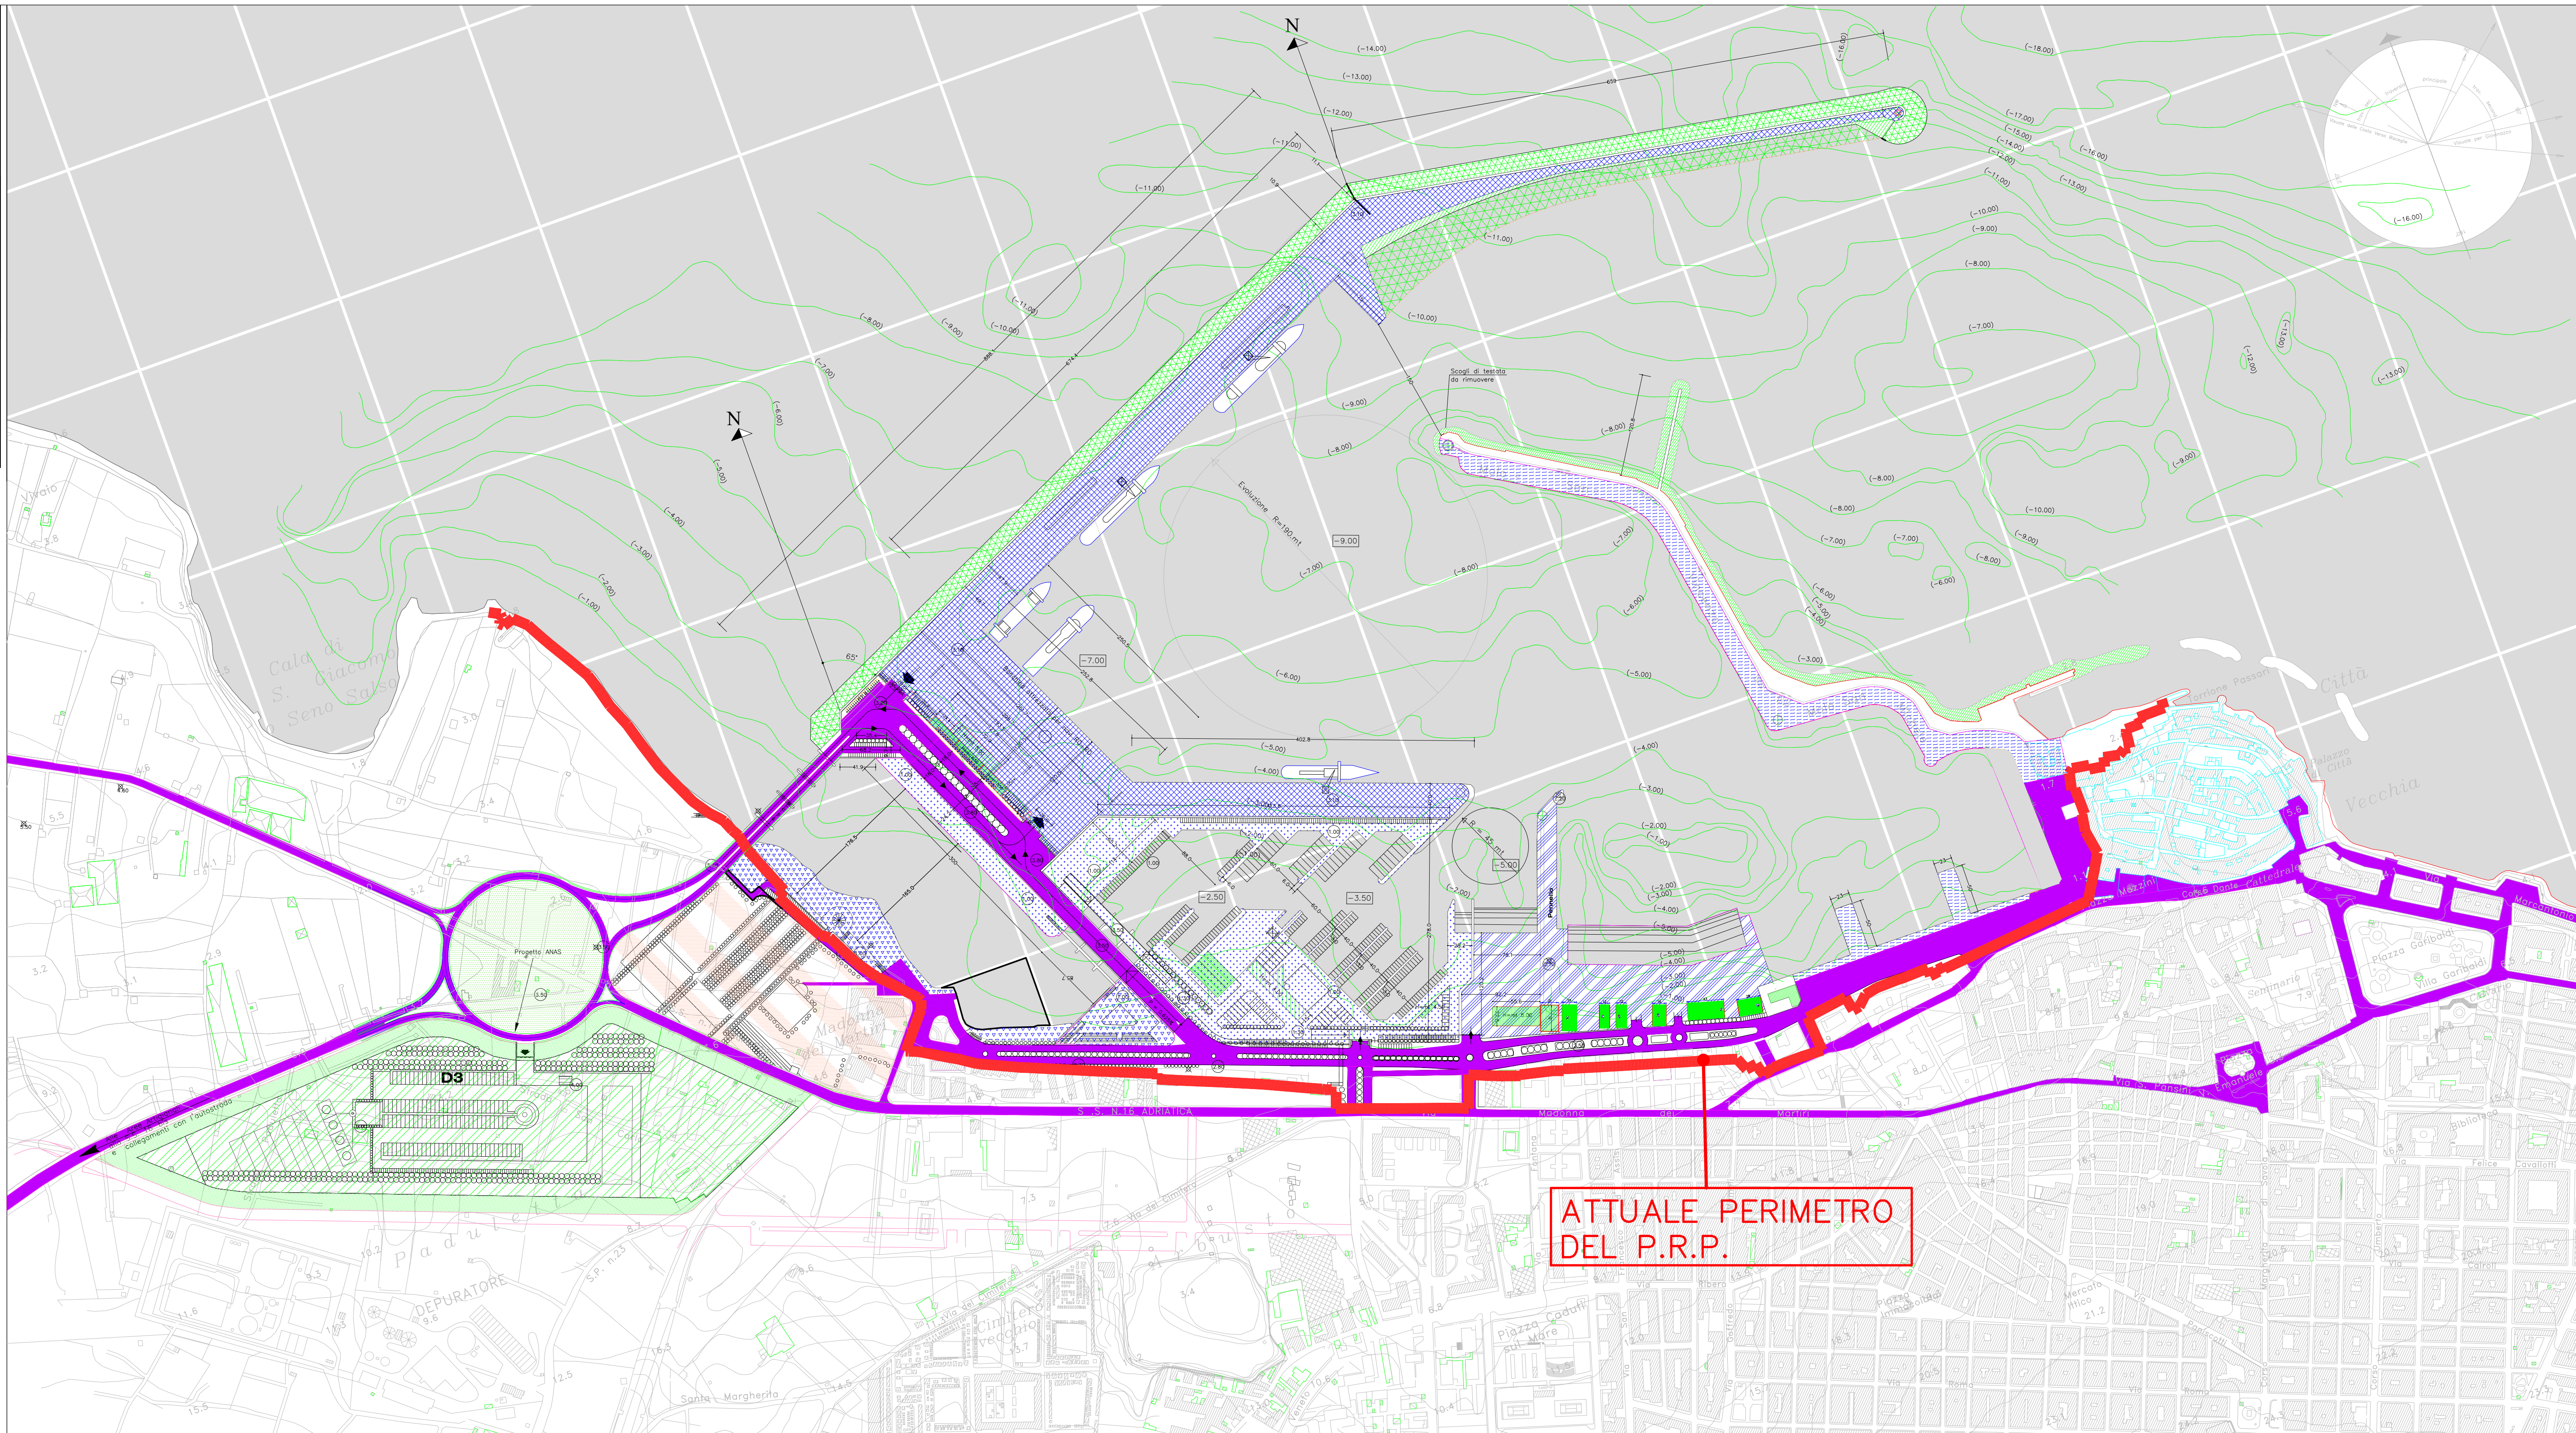

ATTUALE PERIMETRO
DEL P.R.P.