

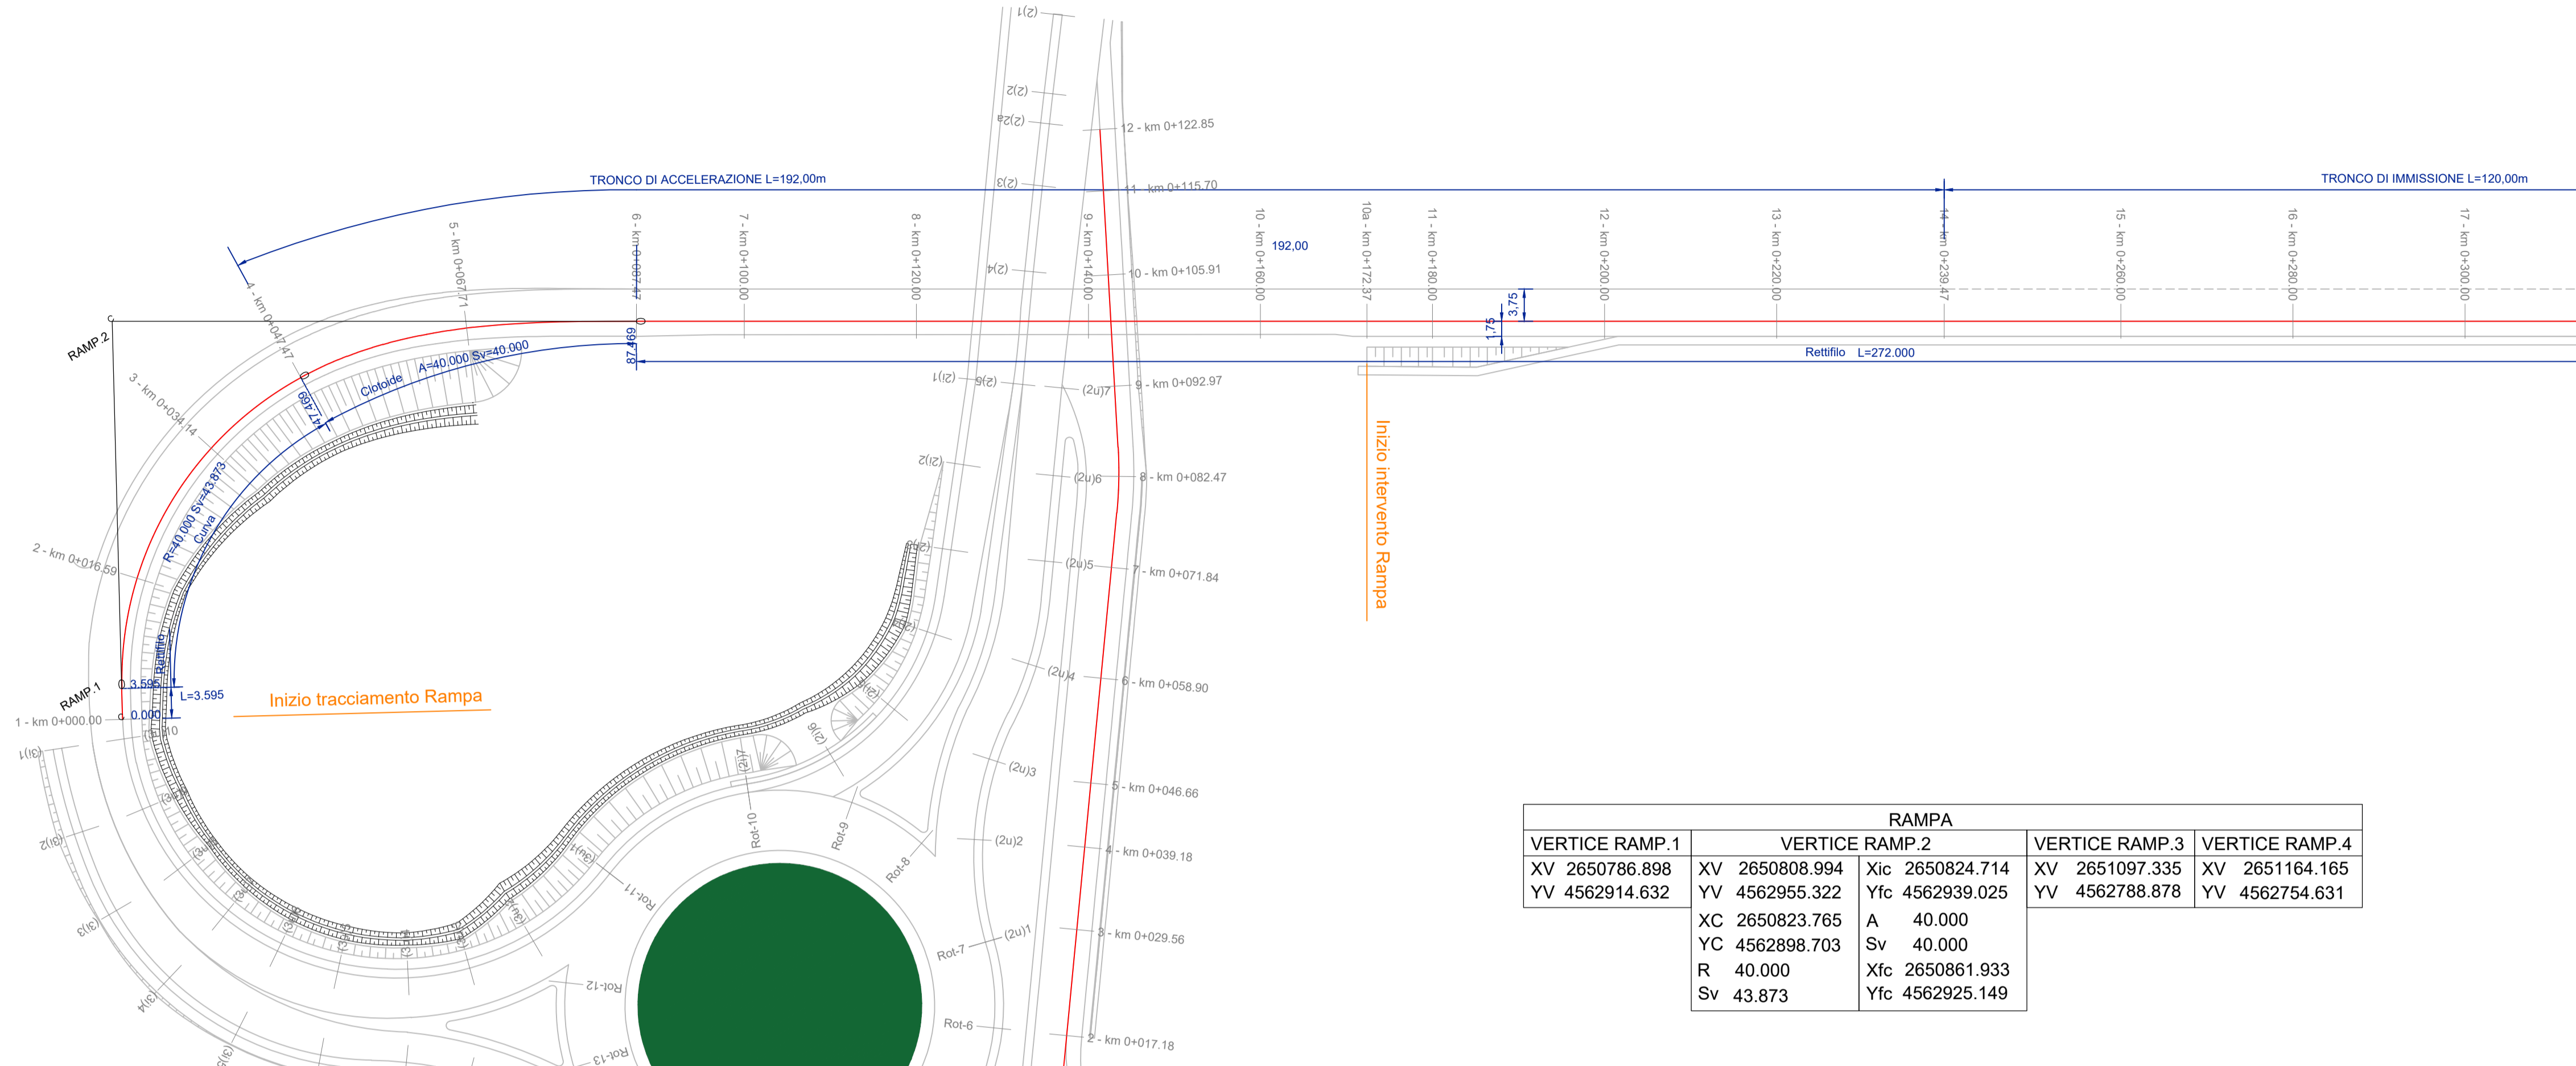


RIQUADRO 1


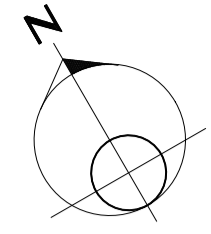


RAMPA			
VERTICE RAMP.1	VERTICE RAMP.2	VERTICE RAMP.3	VERTICE RAMP.4
XV 2650786.898	XV 2650808.994	Xic 2650824.714	XV 2651097.335
YV 4562914.632	YV 4562955.322	Yfc 4562939.025	XV 2651164.165
	XC 2650823.765	A 40.000	
	YC 4562898.703	Sv 40.000	
	R 40.000	Xfc 2650861.933	
	Sv 43.873	Yfc 4562925.149	


PIANTA CHIAVE

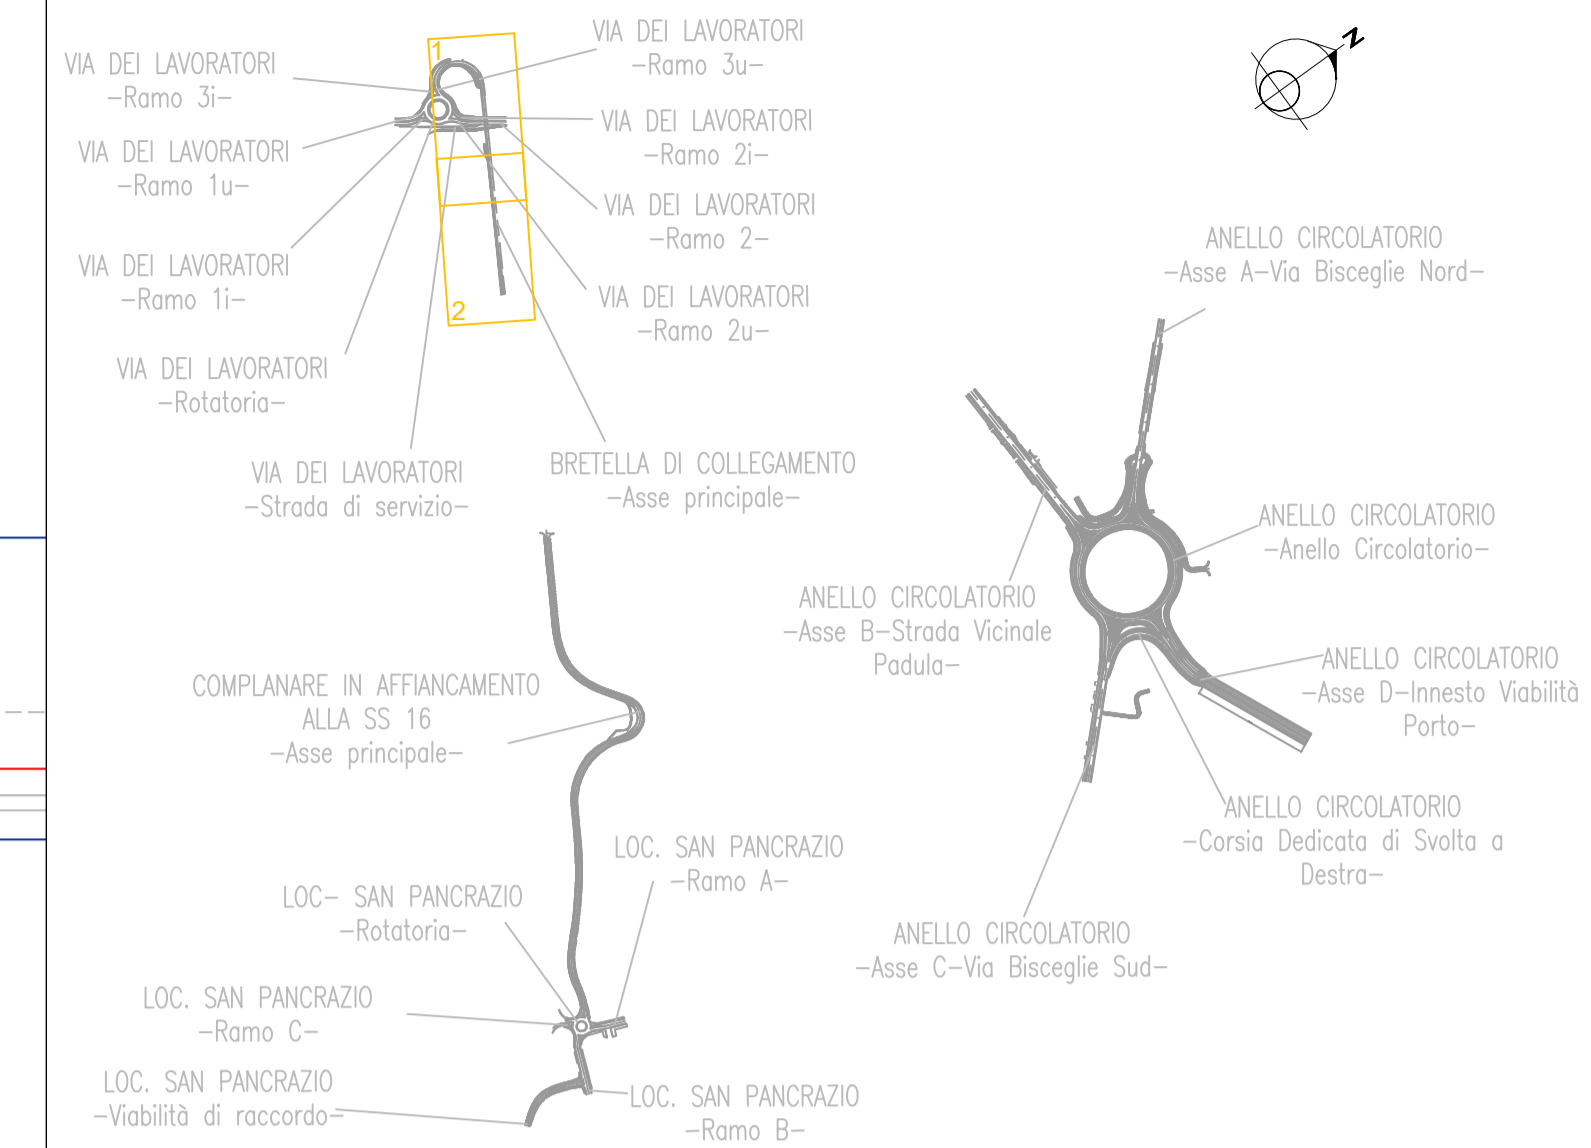

RIQUADRO 2

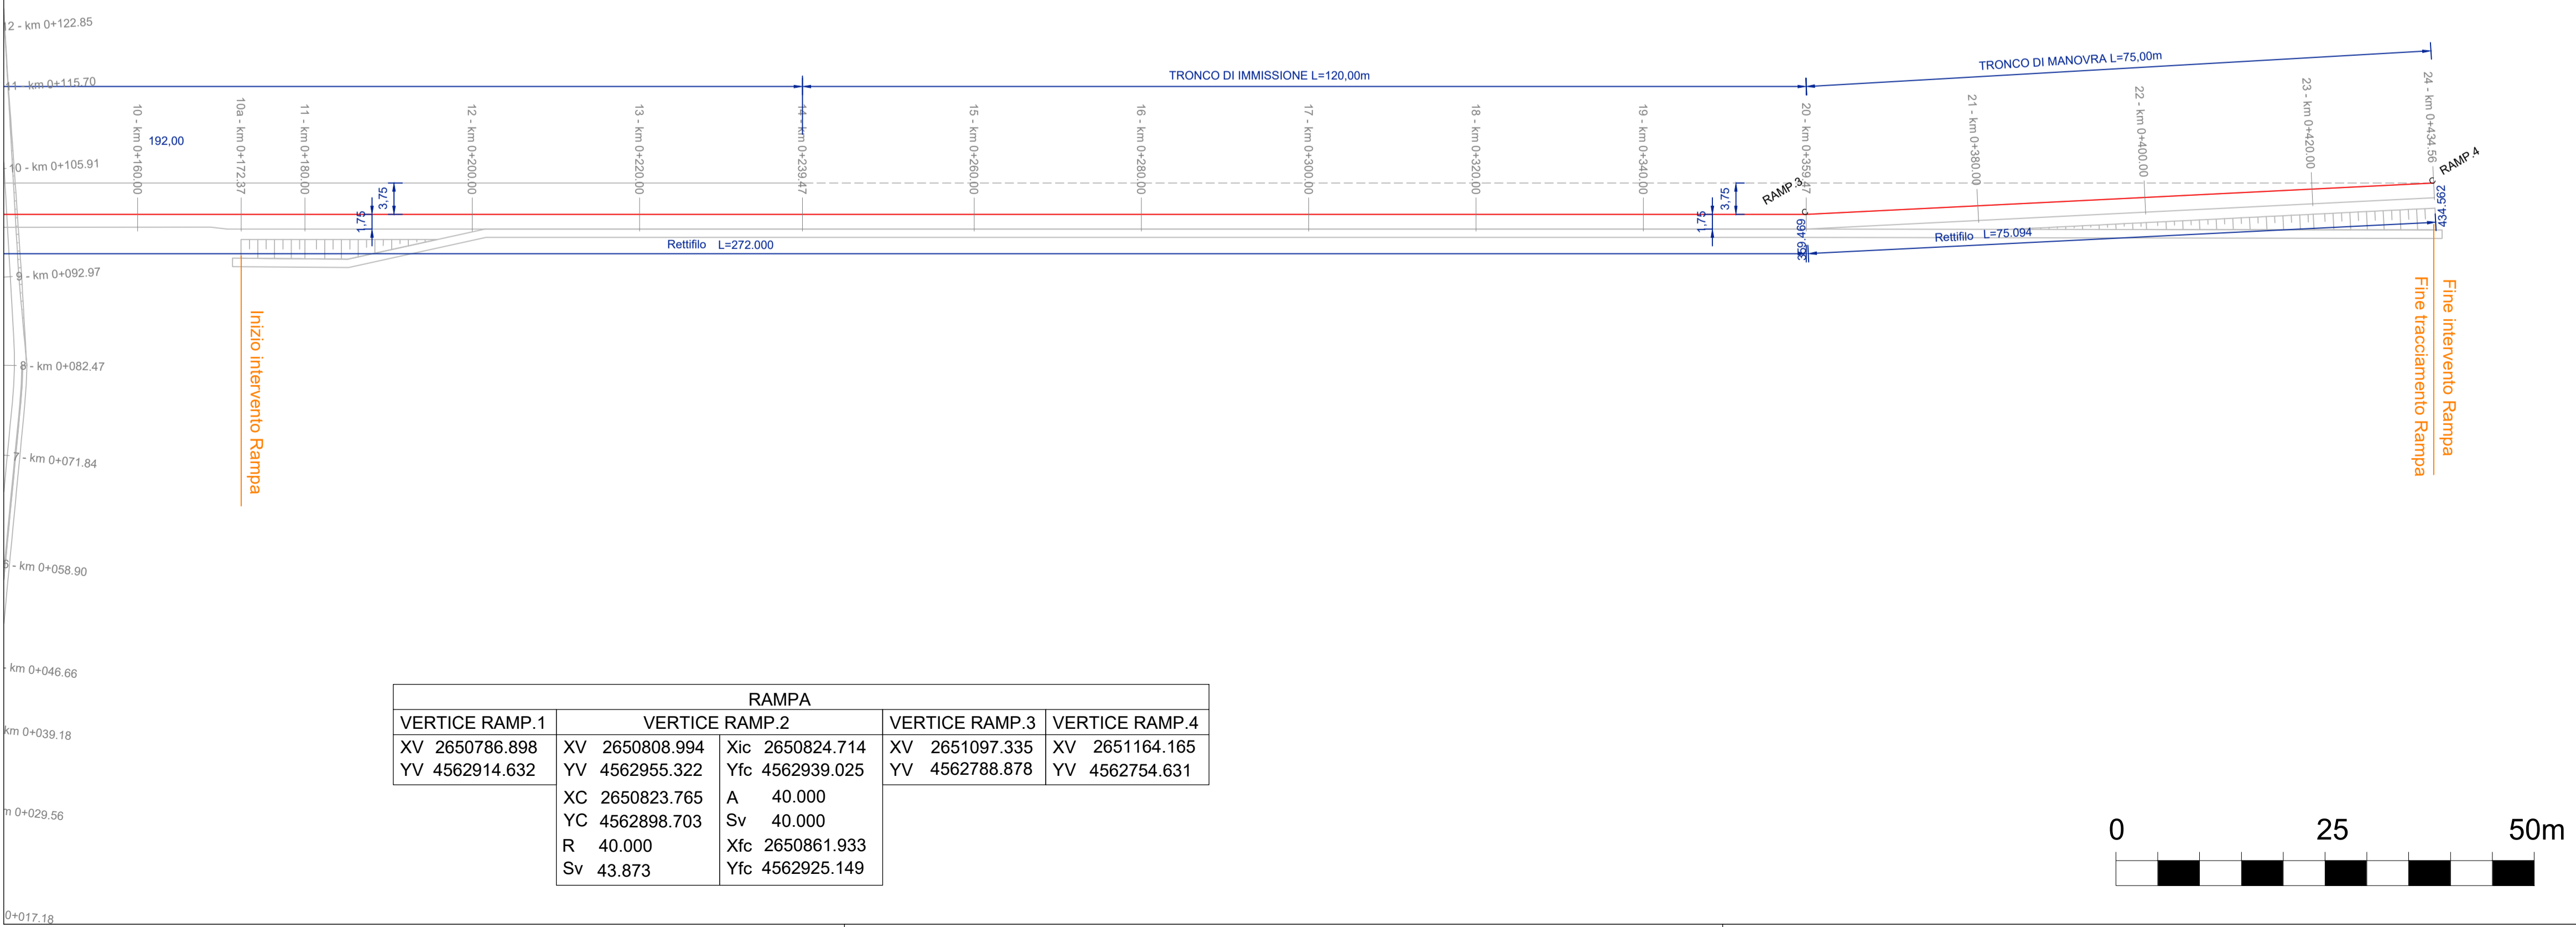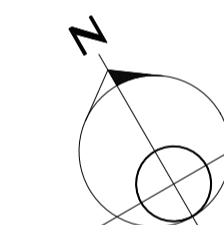

RAMPA			
VERTICE RAMP.1	VERTICE RAMP.2	VERTICE RAMP.3	VERTICE RAMP.4
XV 2650786.898	XV 2650808.994	Xic 2650824.714	XV 2651097.335
YV 4562914.632	YV 4562955.322	Yfc 4562939.025	XV 2651164.165
	XC 2650823.765	A 40.000	
	YC 4562898.703	Sv 40.000	
	R 40.000	Xfc 2650861.933	
	Sv 43.873	Yfc 4562925.149	

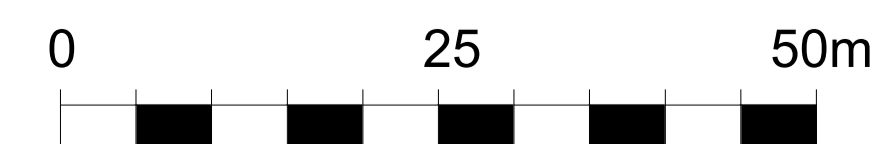

S.S. 16 "ADRIATICA": TRONCO BARLETTA - BARI

Lavori di completamento delle aste di collegamento tra la S.S. 16 "Adriatica" e la litoranea (ex SS 16) a nord ed a sud di Molfetta ed a sud di Giovinazzo lungo il tratto tra il km 774+200 ed il km 785+600

Sistemazione funzionale Rotatoria e assi viari di collegamento tra il nuovo porto commerciale e le zone produttive e la S.S. 16 bis

PROGETTO DEFINITIVO

COD. BABA016ASTENS

PROGETTAZIONE: ANAS - STRUTTURA TERRITORIALE PUGLIA

IL PROGETTISTA E COORDINATORE DELLA SICUREZZA IN FASE DI PROGETTAZIONE
Ing. Alberto SANCHIRICO

ATTIVITA' DI SUPPORTO
PROGETTAZIONE: RTP
CAPOGRUPPO MANDATARIA:

GRUPPO DI LAVORO
Geom. Fiorentino AGRIMANO
Geom. Michele VELOCE



IL GEOLOGO
Dott. Pasquale SCORCIA



IL RESPONSABILE DEL PROCEDIMENTO
Ing. Massimiliano FIDENZI

Ing. Giovanni LAMPARELLI
Ing. Michele NOTARISTEFANO

RESPONSABILE STRUTTURA TERRITORIALE: PROGETTAZIONE
Ing. Vincenzo MARZI

ARCHEOLOGIA: Cooperativa CAST s.r.l. Arte Archeologia Storia del Territorio
Dott.ssa Archeologa Lucia CEI

BRETTELLA DI COLLEGAMENTO

ASSE PRINCIPALE

Planimetria di tracciamento

CODICE PROGETTO		NOME FILE	REVISIONE	SCALA:
PROGETTO	LIV. PROG. N. PROG.	PO0_PSO4_TRA_PT01_A.pdf	A	1:500
CVC	01	0	2001	
CODICE ELAB.	PO0_PSO4_TRA_PT01			
A	EMISSIONE	Feb. 2021		
REV.	DESCRIZIONE	DATA	REDATTO	VERIFICATO APPROVATO