

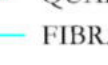

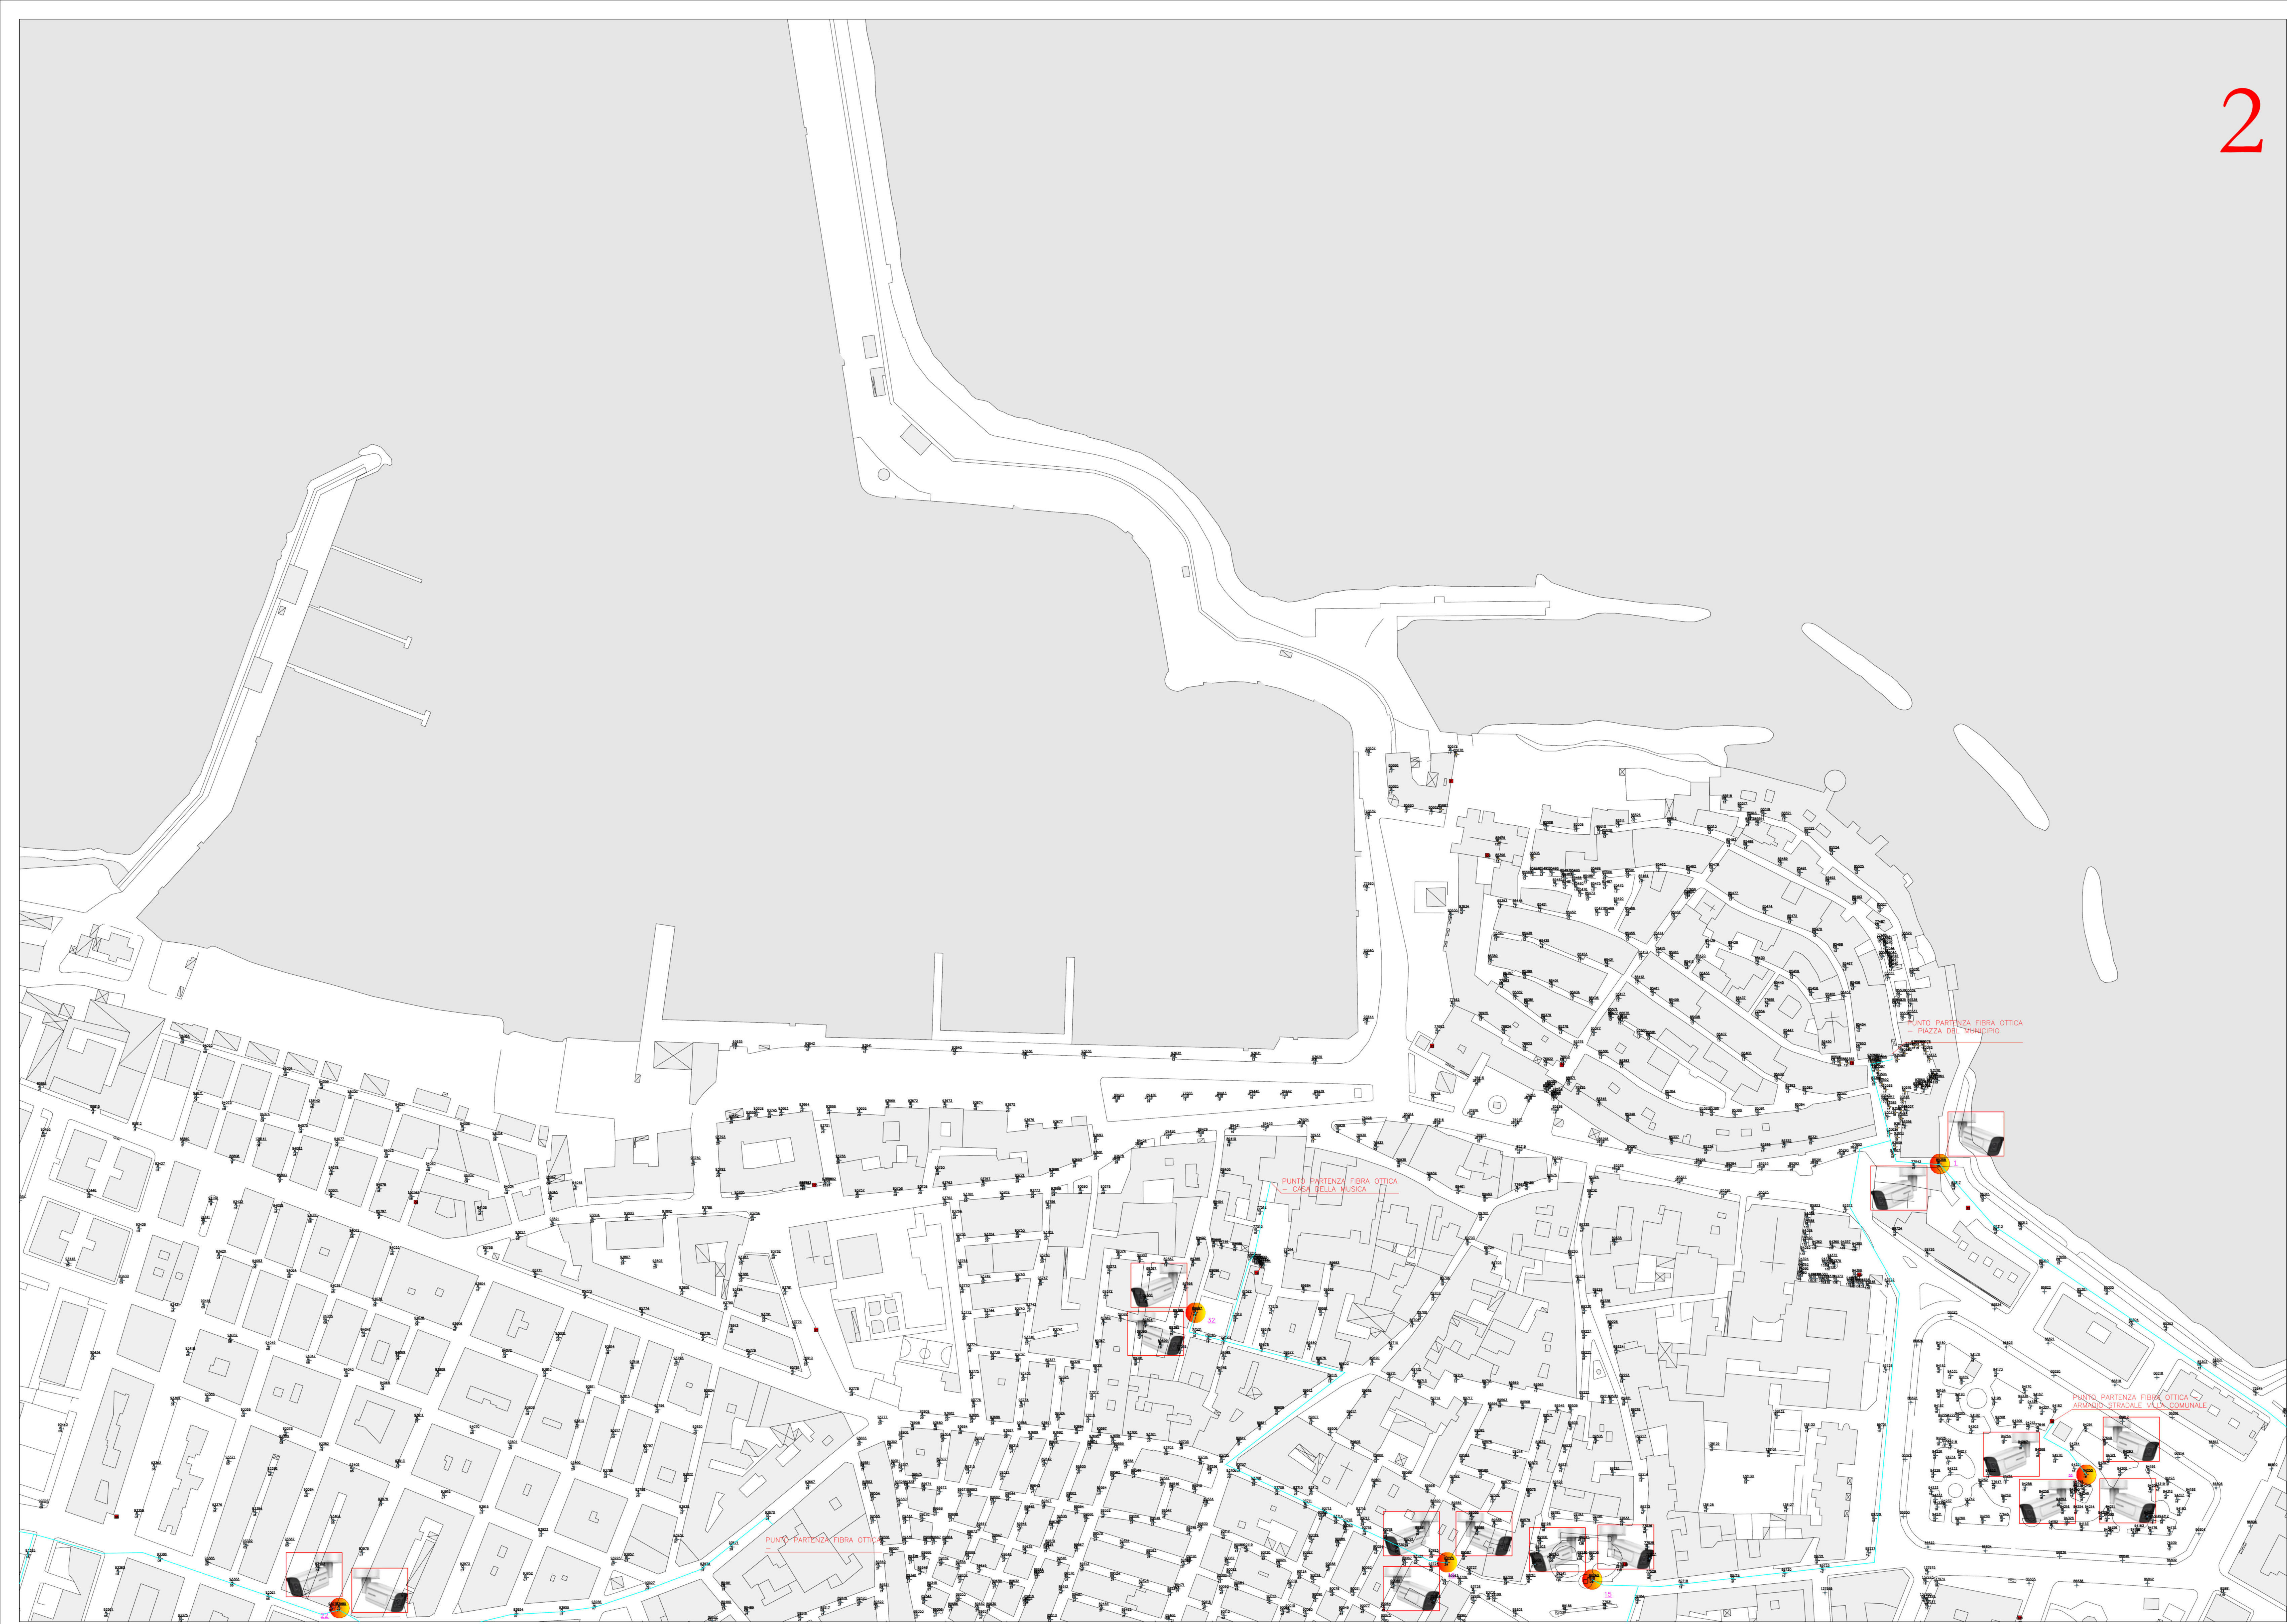


-  TELECAMERA
-  PALO ESISTENTE/SBRACCIO
-  QUADRO DI ALIMENTAZIONE ELETTRICA
-  FIBRA OTTICA INTERRATA SU CORRUGATO ESISTENTE



QUADRO D'UNIONE



COMUNE DI MOLFETTA
Città Metropolitana di Bari
Via Martiri di Via Fani, 2/b, 70056 Molfetta - BA



REALIZZAZIONE E GESTIONE DI UN PROGETTO INTEGRATO DI SISTEMI E SERVIZI TECNOLOGICI PER LA CITTÀ INTELLIGENTE PER IL COMUNE DI MOLFETTA

Il Committente: **COMUNE DI MOLFETTA**
Via Martiri di Via Fani, 2/b, 70056 Molfetta - BA

Il Concessionario: **Melficta Intelligentes s.r.l.**
Via Sasanelli n. 42 - 70124 Bari -
P. IVA 0847860725
Pec: melfictaintelligentes@ipswest.it

Le Imprese Esecutrici:

 CREASYS S.r.l. Piazza Albornoz 00153 Roma RM	 Coopervice s.p.a. Via Rocchiale, 5 42122 Prato Emilia
---	--

La Progettazione

 L-MAD Progettazione e innovazione	Team di Progettazione: Ing. Alessandro Coste Ing. Anna Corallo Ing. Francesco Manno Arch. Pasquale Maria Russo Arch. Nicola Santoro Arch. Demetrio Capobianco	Ing. Giulio Madaro	Ing. Pierpaolo Madaro
---	---	--------------------	-----------------------

PROGETTO ESECUTIVO

Descrizione: **SISTEMI E SERVIZI TECNOLOGICI PER LA CITTÀ INTELLIGENTE**
Planimetria generale alimentazione BT

TAV: **SDP_CI_02**
SCALA: **1:1.000**
DATA: **LUGLIO 2022**