



V. 1  
 2651869.429  
 4563654.108

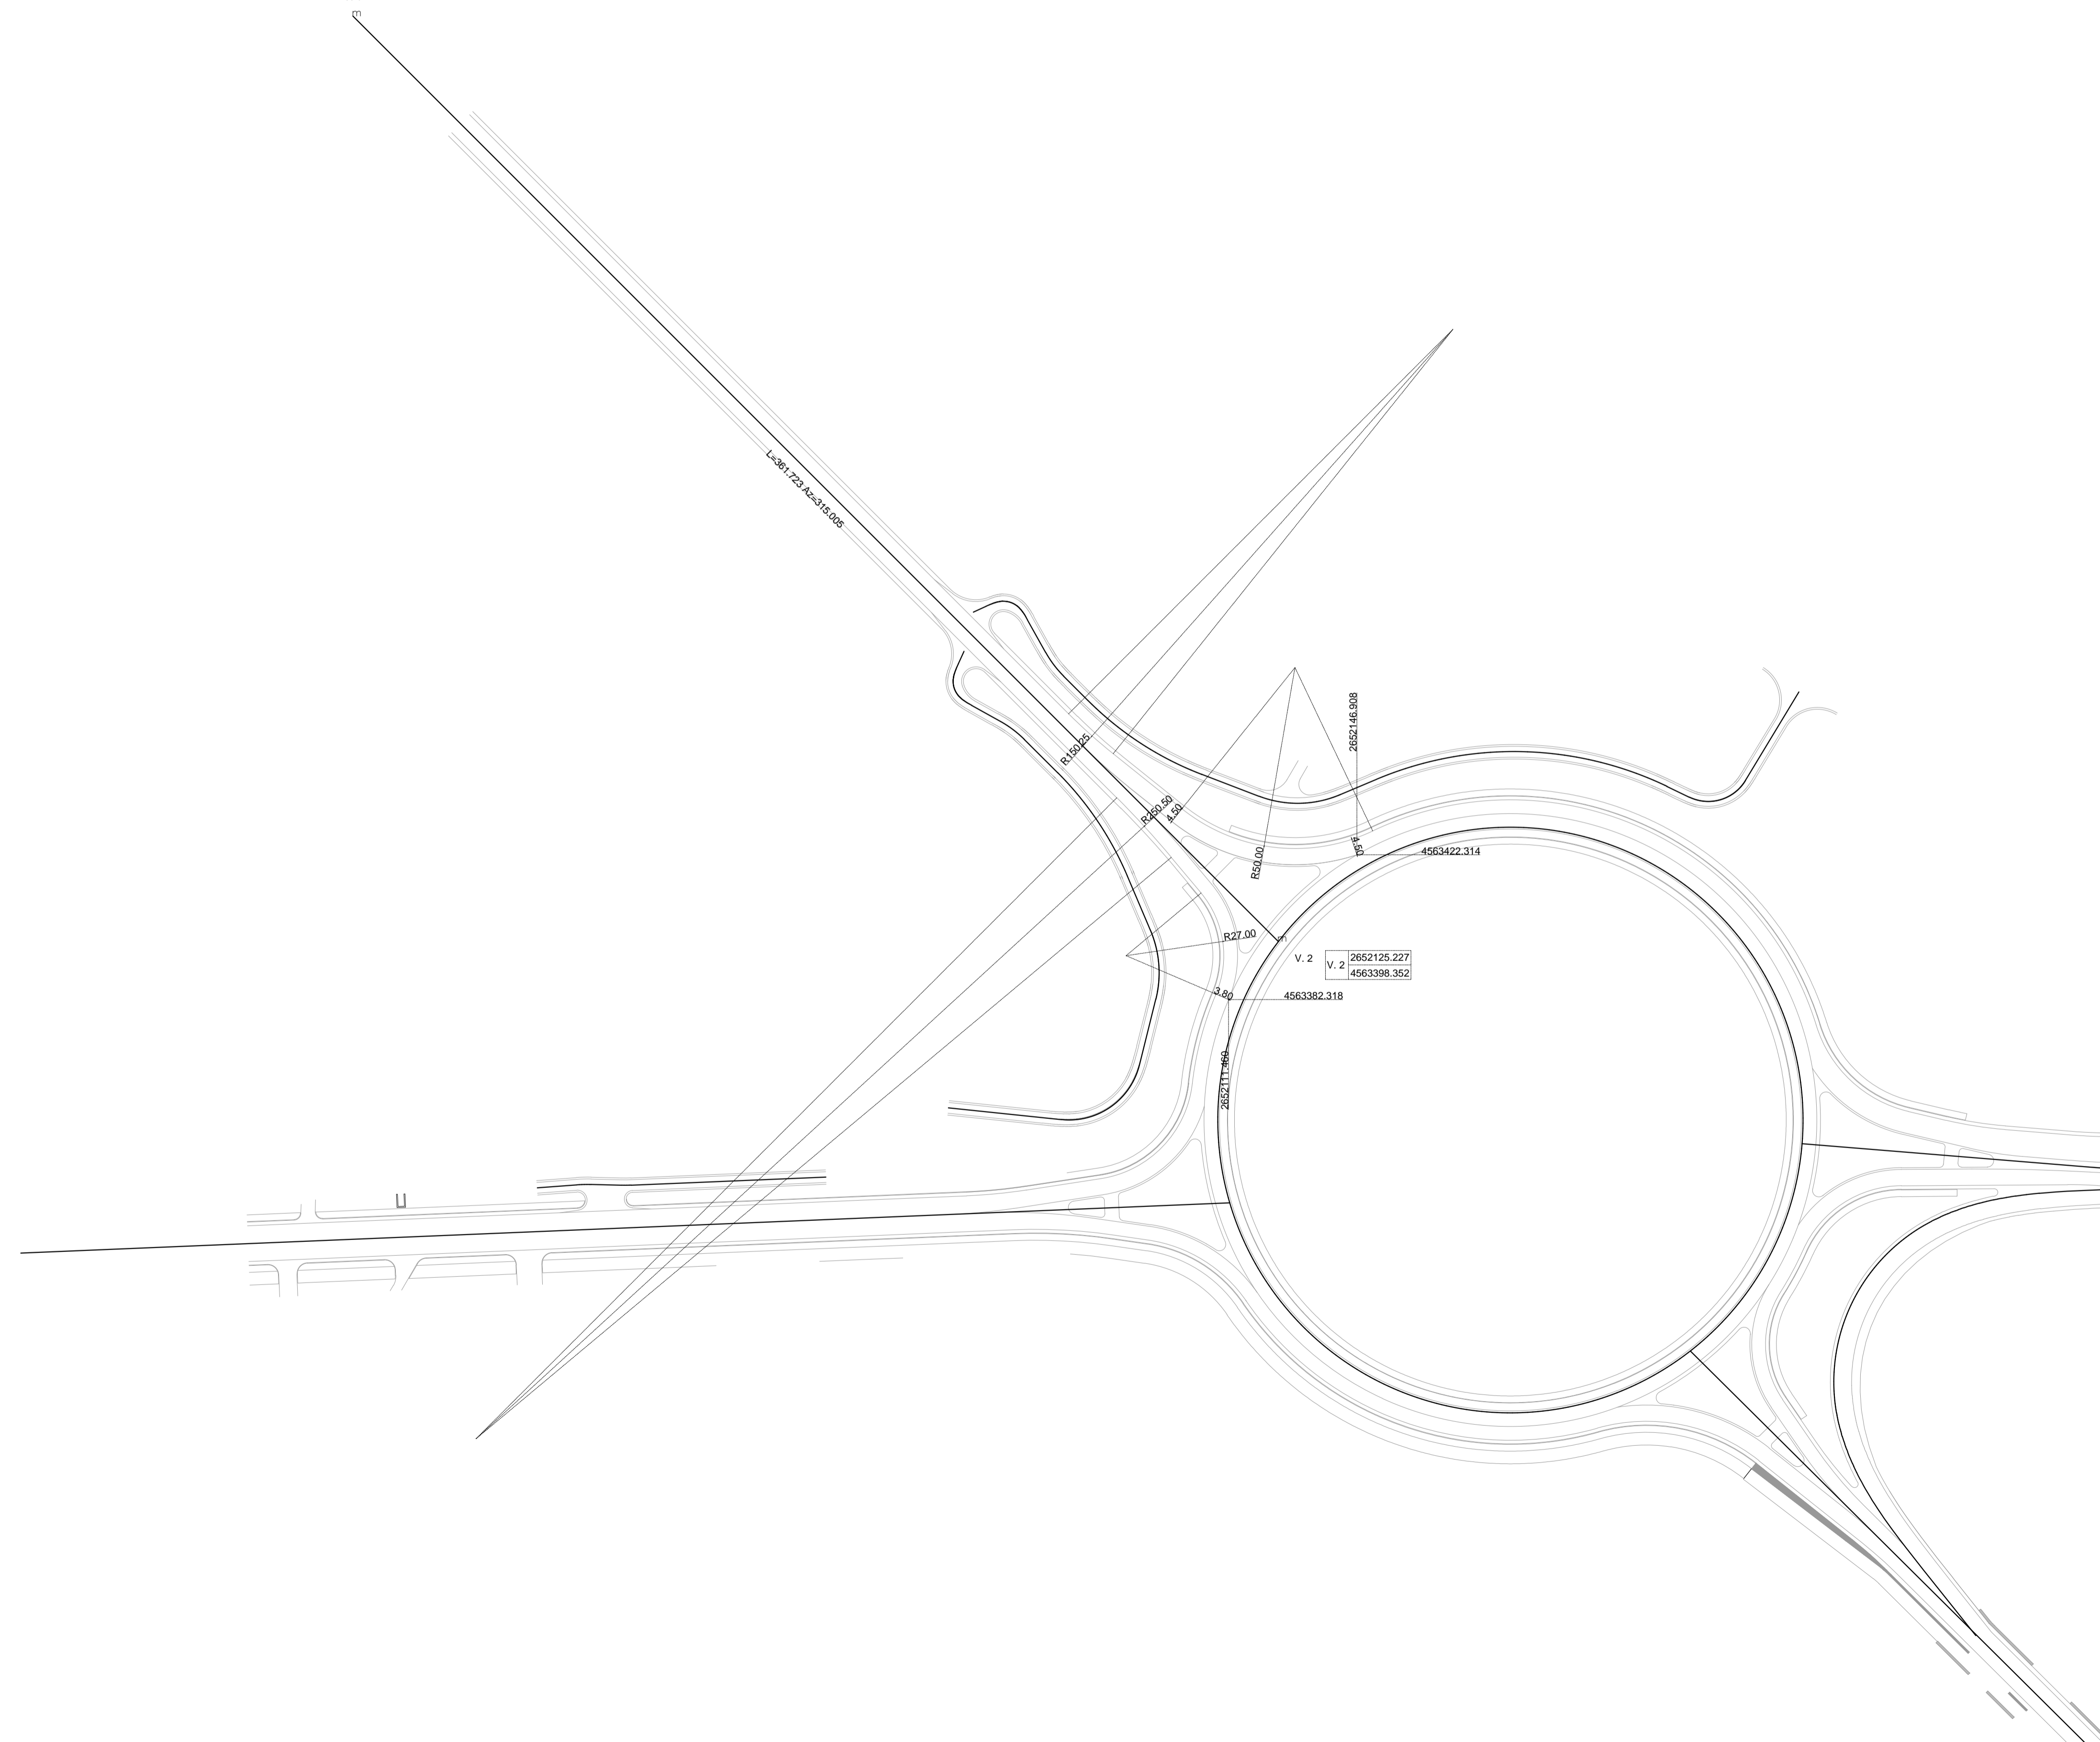

V. 2  
 2652125.227  
 4563398.352

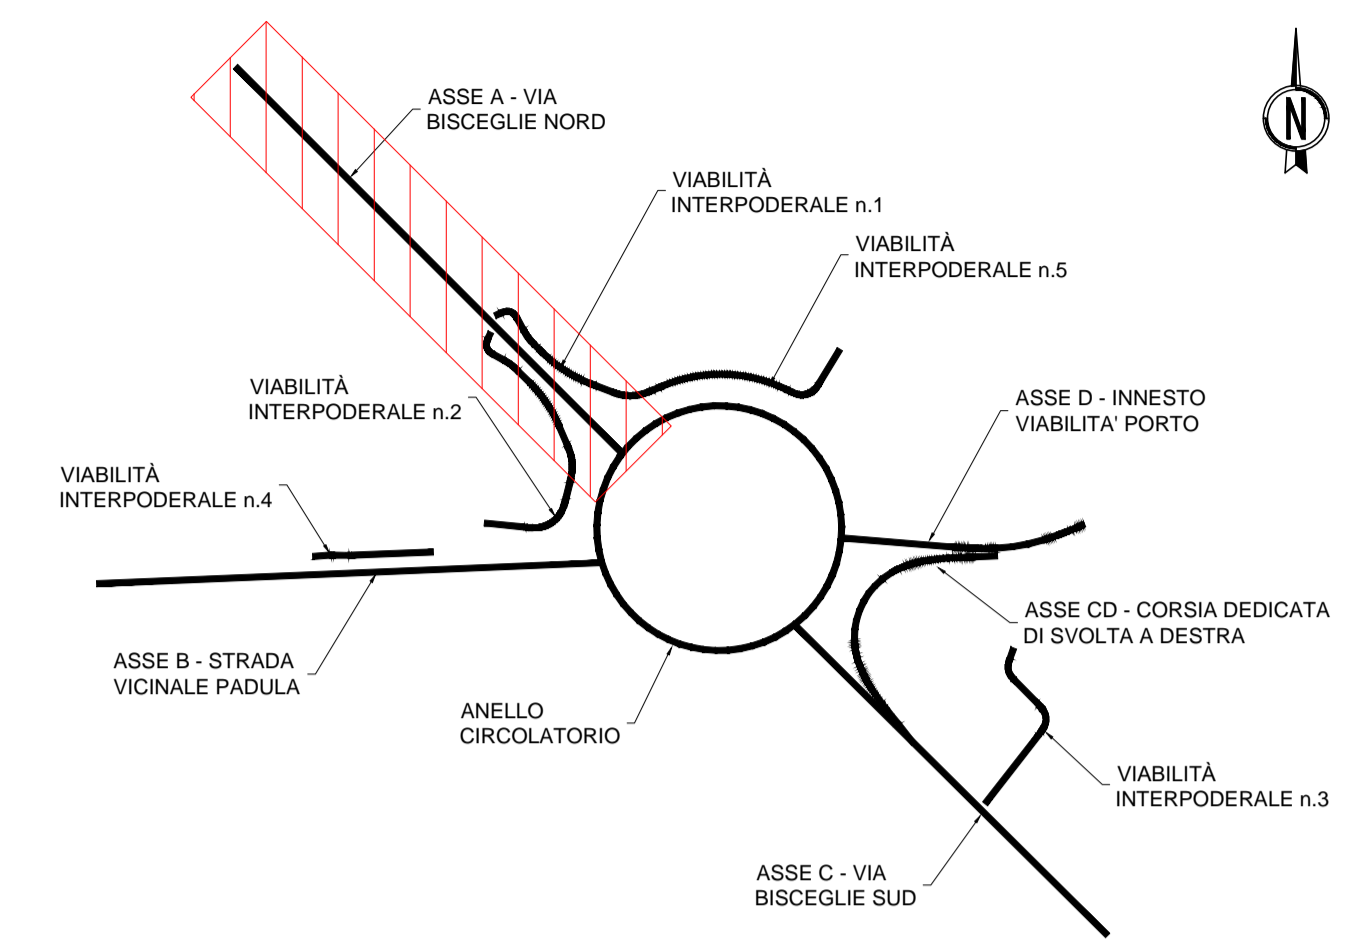

**anas**  
 GRUPPO FS ITALIANE **Direzione Progettazione e Realizzazione Lavori**

**S.S. 16 "ADRIATICA": TRONCO BARLETTA - BARI**  
 Lavori di completamento delle aste di collegamento tra la S.S. 16 "Adriatica" e la litoranea (ex SS 16) a nord ed a sud di Molfetta ed a sud di Giovinazzo lungo il tratto tra il km 774+200 ed il km 785+600  
**Sistemazione funzionale Rotatoria e assi viari di collegamento tra il nuovo porto commerciale e le zone produttive e la S.S. 16 bis**

**PROGETTO DEFINITIVO** COD. BABA016ASTENS

**PROGETTAZIONE: ANAS - STRUTTURA TERRITORIALE PUGLIA**

IL PROGETTISTA E COORDINATORE DELLA SICUREZZA IN FASE DI PROGETTAZIONE Ing. Alberto SANCRICCO	ATTIVITA' DI SUPPORTO PROGETTAZIONE: RTP CAPIGRUPPO MANDATARIA: <b>SETAC S.r.l.</b> Servizi & Engineering: Trasporti Ambiente Costruzioni Via Dei Guarnelli 16/B - 70124 Bari Tel/Fax (2 linee) : +39 080 5022979
GRUPPO DI LAVORO Geom. Fiorentino AGRIMAND Geom. Michele VELOCE	MANDANTI: 
IL GEOLOGO Dott. Pasquale SCORCIA	Ing. Giovanni LAMPARELLI Ing. Michele NOTARISTEFANO
IL RESPONSABILE DEL PROCEDIMENTO Ing. Massimiliano FIDENZI	ARCHEOLOGIA: Cooperativa CAST s.r.l. Arte Archeologia Storia del Territorio Dott.ssa Archeologa Lucia CECI

**ANELLO CIRCOLATORIO E VIABILITA' DI INNESTO**  
**ASSE A - VIA BISCEGLIE NORD**  
**Planimetria di tracciamento**

<b>CODICE PROGETTO</b> PROGETTO LIV. PROC. N. PROC. CVCM01 D 2001		<b>NOME FILE</b> P00_PS09_TRA_PT01_A.pdf <b>CODICE ELAB.</b> P00PS09TRAPT01	<b>REVISIONE</b> A	<b>SCALA:</b> 1:1000	
REV.	DESCRIZIONE	DATA	REDATTO	VERIFICATO	APPROVATO
A	EMISSIONE	Feb. 2021			