


- TELECAMERA**
- PALLI ESISTENTI/SBRACCO
 - QUADRO DI ALIMENTAZIONE ELETTRICA
 - FIBRA OTTICA INTERRATA SU CORRUGATO ESISTENTE

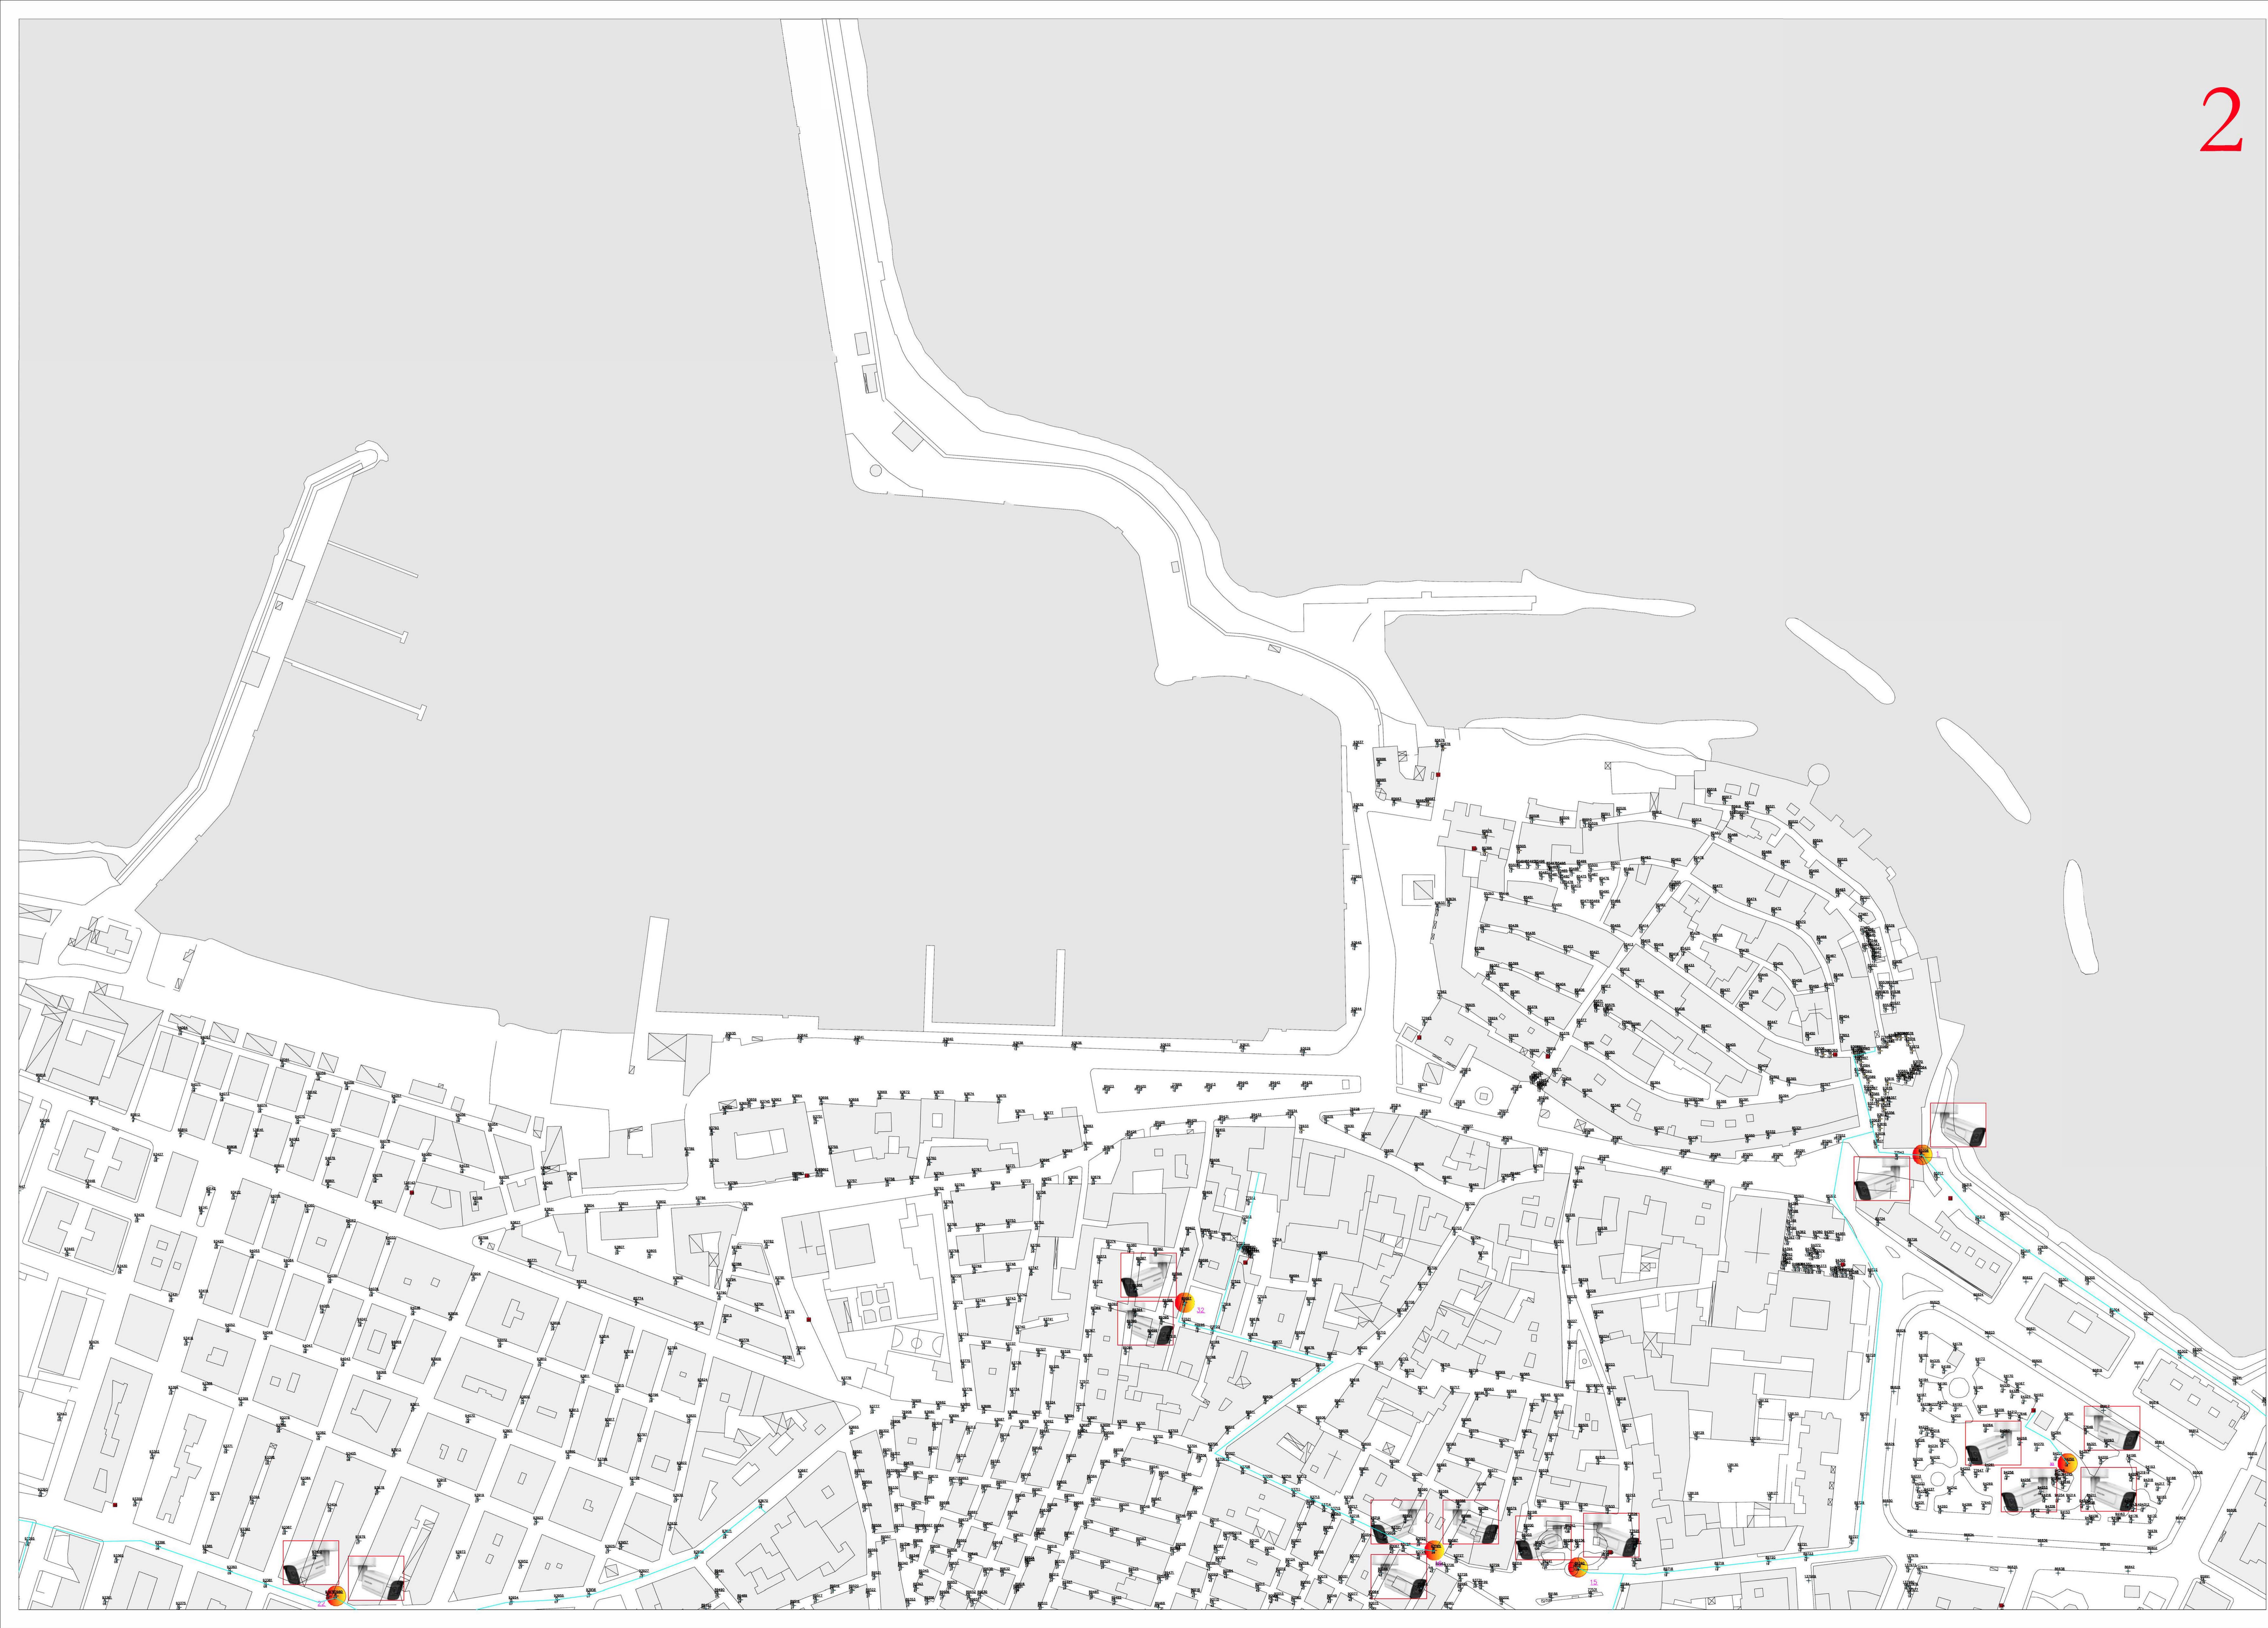

LEGENDA

QUADRO D'UNIONE



COMUNE DI MOLIFETTA
 Città Metropolitana di Bari
 Via Martiri di Via Fani, 2/b, 70056 Molifetta - BA

REALIZZAZIONE E GESTIONE DI UN PROGETTO INTEGRATO DI SISTEMI E SERVIZI TECNOLOGICI PER LA CITTÀ INTELLIGENTE PER IL COMUNE DI MOLIFETTA

<i>Il Committente:</i>		<i>Responsabile Unica del Procedimento</i>	
COMUNE DI MOLIFETTA Via Martiri di Via Fani, 2/b, 70056 Molifetta - BA		Ing. Alessandro Inetti	
<i>Il Concessionario:</i>		<i>Il Procuratore</i>	
Melficta Intelligentes s.r.l. Via Saraceni n. 42 - 70124 Bari - P.IVA 08473960725 Pec: melficointelligentes@regional.it		Vito Moramarco	
<i>Le Imprese Esecutrici:</i>			
 REASYS S.r.l. Piazza Alimonda 00133 Roma RM	 COOPERVISE S.p.A. Via Roccolone, 5 42122 Reggio Emilia	 IMAD S.p.A. Via S. Maria 40138 Bologna BO	 COOPERVISE S.p.A. Via Roccolone, 5 42122 Reggio Emilia
<i>La Progettazione:</i>			
Ing. Francesco Di Biase Ing. Anna Sardo Ing. Francesco Di Biase Arch. Federico Lotti Arch. Deiana Caputo		Ing. Giulio Madaro Ing. Filippo Madaro	
PROGETTO ESECUTIVO			
<i>Descrizione:</i>		TAV:	SDP_CI_14
SISTEMI E SERVIZI TECNOLOGICI PER LA CITTÀ INTELLIGENTE		SCALA:	1:1.000
Planimetria generale infrastrutture di trasporto		DATA:	LUGLIO 2022