

COMUNE DI MOLFETTA
Città Metropolitana di Bari
Via Martiri di Via Fani, 2/b, 70056 Molfetta - BA



REALIZZAZIONE E GESTIONE DI UN PROGETTO INTEGRATO DI SISTEMI E SERVIZI TECNOLOGICI PER LA CITTÀ INTELLIGENTE PER IL COMUNE DI MOLFETTA

Il Committente: *Responsabile Unico del Procedimento*
COMUNE DI MOLFETTA
Via Martiri di Via Fani, 2/b, 70056 Molfetta - BA
Ing. Alessandro Binetti

Il Concessionario: *Il Procuratore*
Melficta Intelligentes s.r.l.
Via Sasanelli n. 42 - 70124 Bari -
P. IVA 08473960725
Pec: melfictaintelligentes@legasmail.it
Vito Moramarco

Le Imprese Esecutrici:

CREASYS S.p.A.
Piazza Albania
00153 Roma RM

cooservice group
Cooservice s.coop.p.a.
Via Rochdale, 5
42122 Reggio Emilia

La Progettazione

I-MAD
Ingegneria di Innovazione


Team di Progettazione
Ing. Francesco Fatti
Ing. Mariagrazia Gioia
Ing. Anna Sanna
Ing. Giulio Madaro
Arch. Pasquale Bari Ruffalo
Arch. Nicola Saracino
Arch. Eleonora Capalano

Ing. Giulio Madaro Ing. Pierpaolo Madaro

PROGETTO ESECUTIVO

Descrizione: **IMPIANTO DI PUBBLICA ILLUMINAZIONE**
Planimetria con individuazione delle interferenze

TAV. **EG_01_11**
SCALA **1:200**
DATA: **LUGLIO 2022**

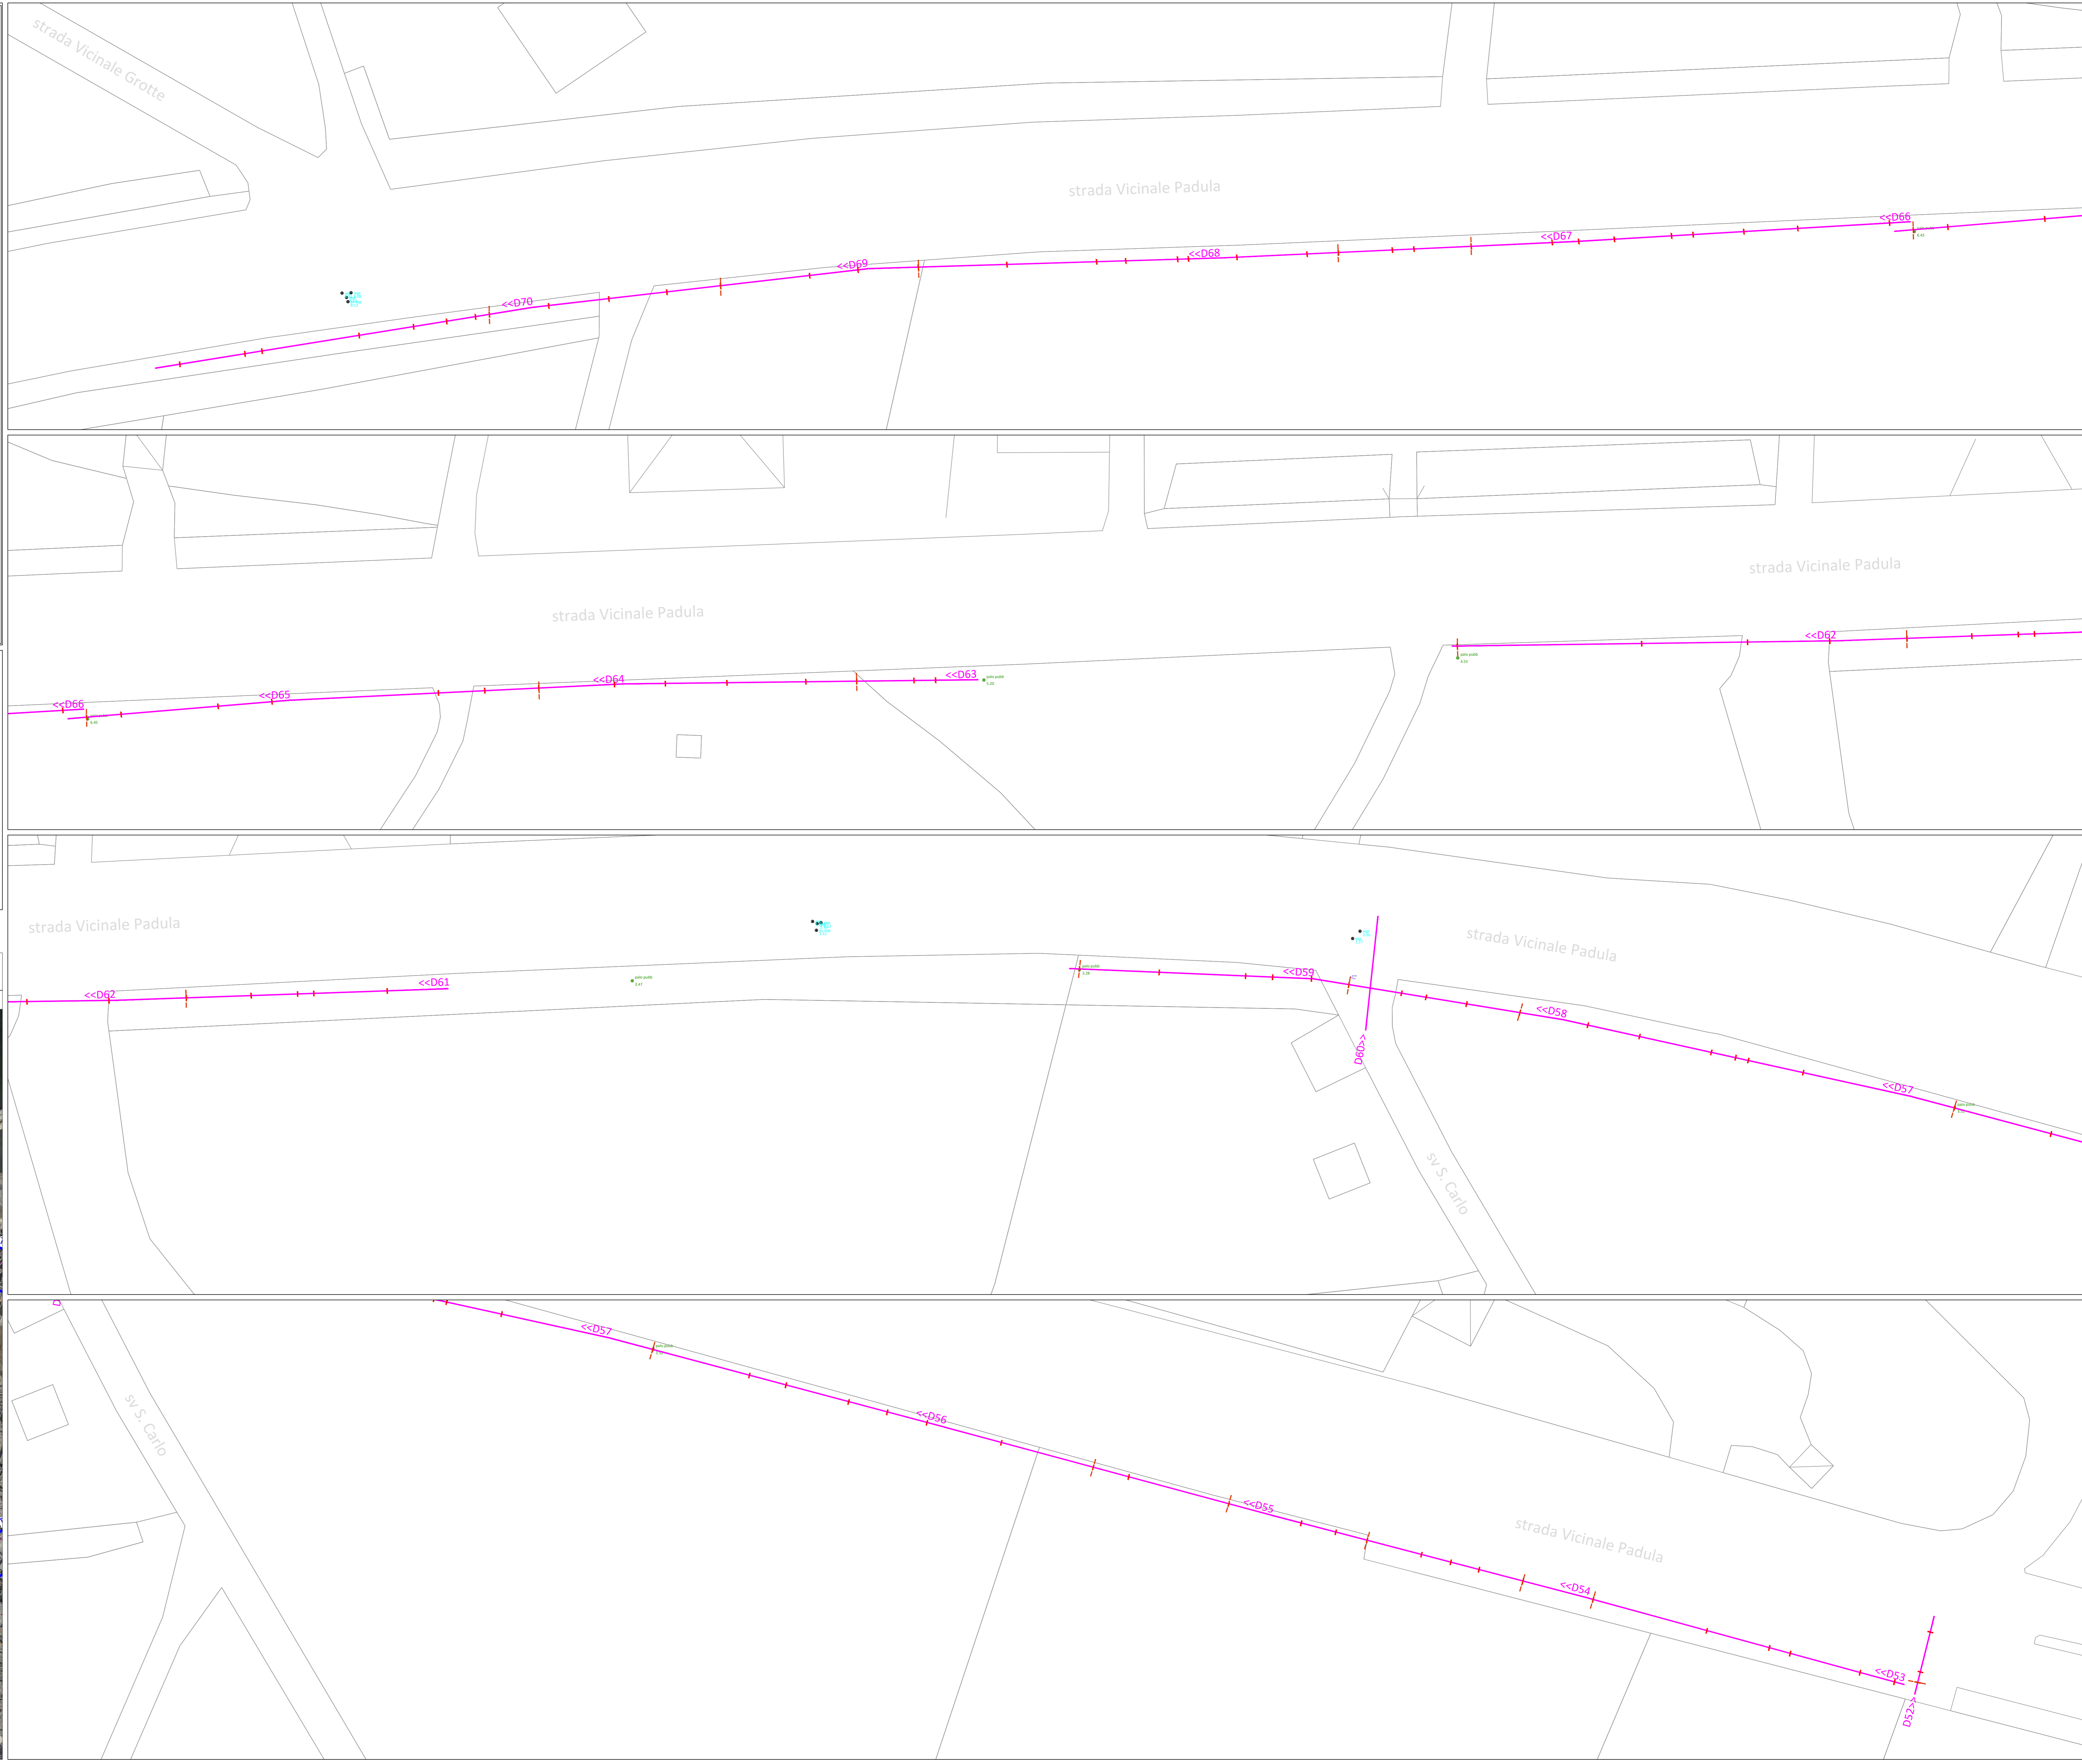

LEGENDA

- >>> TRACCE LINEE GEORADAR (ANTENNA 600 MHz)
- >>> RIFLESSIONI RADAR INTENSE
- >>> RIFLESSIONI RADAR POCO INTENSE
- SOTTOSERVIZI NON DEFINITI PER TIPOLOGIA (PRESENTI FINO A 1.00 METRO DI PROFONDITA')
- xxx xxx RILIEVO GPS DELLE INTERFERENZE VISIBILI

0 4 8m
Scala 1:200

