




# DIAGRAMMA A BLOCCHI COLLEGAMENTO NODI SECONDARI AI NODI PRINCIPALI

-  NODO PRINCIPALE
-  NODO SECONDARIO
-  TELECAMERA DI CONTESTO
-  COPPIA SINGOLA DI FIBRA OTTICA

TELECAMERE DI CONTESTO		
ID	UBICAZIONE PALO	N. TELECAMERE SU PALO
1	LUNGOMARE Colonna - angolo via N. Altamura	2
2	LUNGOMARE Colonna - angolo via Isonzo	2
3	LUNGOMARE Colonna altezza Palazzo INPS	2
6	Viale Pio XI angolo via Baccarini	3
14	via de Nicola angolo via Palumbo (scale via Bassi)	2
15	largo sant'Angelo	2
16	via Sergio Pansini angolo vico I san gennero	3
17	corso Margherita di Savoia angolo Via Med. Degli Angeli	3
18	Via C. Alberto angolo via A. Menzoni	2
19	Via Roma angolo via Nino Bixio	2
20	Corso Formari angolo via Zuppetta	2
21	Piazzetta via Roma	3
22	via G. Mameli angolo via A. Ribera	2
23	Anfiteatro Parco di Ponente	4
24	via caduti sul Mare angolo via de chirico	2
25	via caduti sul Mare angolo via C. Selvemini	2
28	via Fondo Favale	1
32	via Catecombe (largo catecombe + arco catecombe)	2
33	Villa Comunale	4

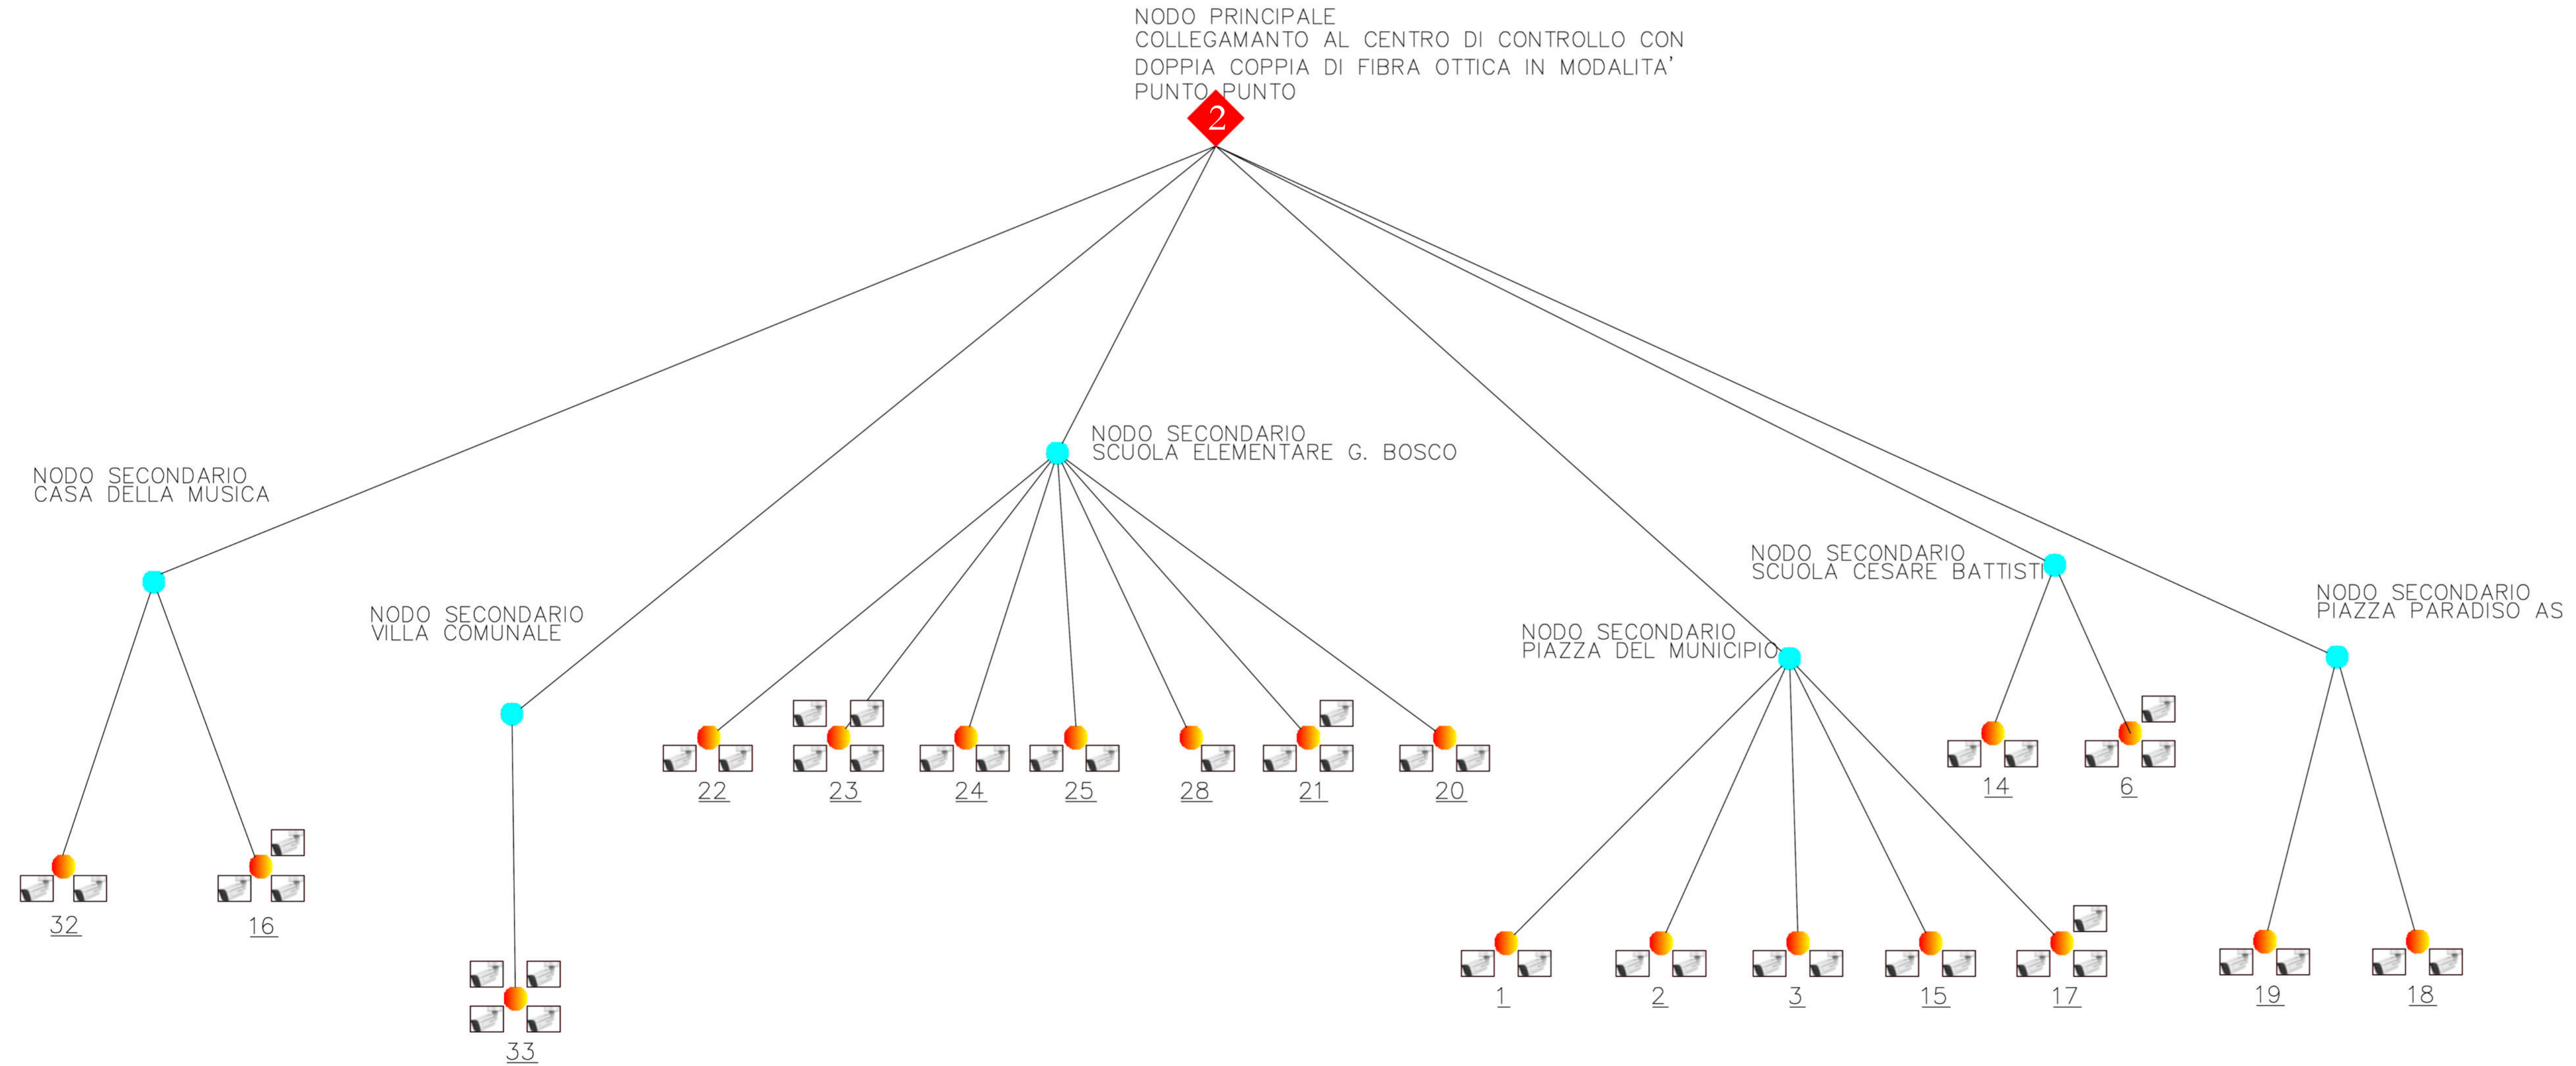

**COMUNE DI MOLFETTA**  
Città Metropolitana di Bari  
Via Martiri di Via Fani, 2/b, 70056 Molfetta - BA



REALIZZAZIONE E GESTIONE DI UN PROGETTO INTEGRATO DI SISTEMI E SERVIZI TECNOLOGICI PER LA CITTÀ INTELLIGENTE PER IL COMUNE DI MOLFETTA

**Il Committente:** **COMUNE DI MOLFETTA**  
Via Martiri di Via Fani, 2/b, 70056 Molfetta - BA

**Responsabile Unico del Procedimento:** Ing. Alessandro Binetti

**Il Concessionario:** **Melficta Intelligentes s.r.l.**  
Via Sassanelli n. 42 - 70124 Bari -  
P. IVA 08473960725  
Pec: melfictaintelligentes@legalmail.it

**Il Procuratore:** Vito Moramarco

**Le Imprese Esecutrici:**

	<b>CREASYS S.r.l.</b> Piazza Albania 00153 Roma RM		<b>Coopservice s.coop.p.a.</b> Via Rochdale, 5 42122 Reggio Emilia
---	--	---	--

**La Progettazione**

	<b>Team di Progettazione</b> Ing. Federica Fazio Ing. Mariabruna Cosola Ing. Anna Savino Ing. Orazio Milano Arch. Pasqua Ilaria Ruospo Arch. Nicola Sarcina Arch. Eleonora Capolunco	Ing. Giulio Madaro	Ing. Pierpaolo Madaro
---	---	--------------------	-----------------------

**PROGETTO ESECUTIVO**

**Descrizione:** SISTEMI E SERVIZI TECNOLOGICI PER LA CITTÀ INTELLIGENTE  
Schema a blocchi contesto, nodo 2

TAV.	SDP_CI_44
SCALA	-
DATA:	LUGLIO 2022