


Q_11C



Q_11B



Q_11E

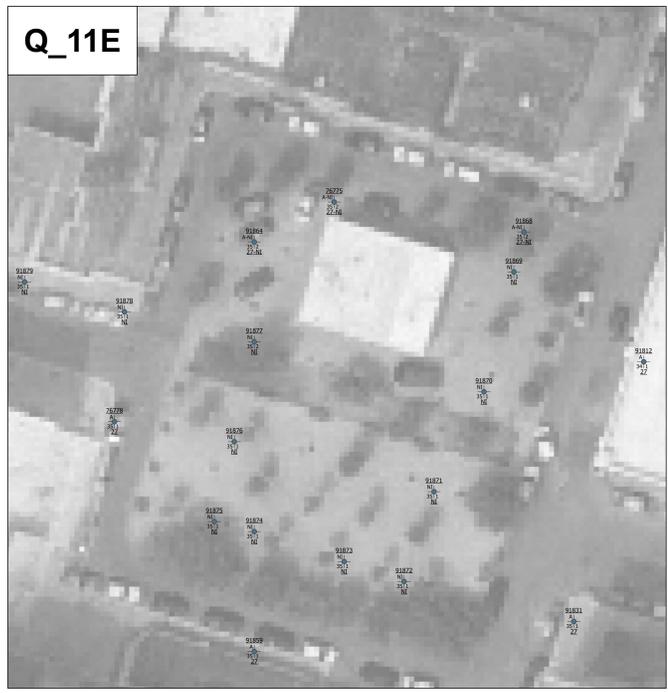

Q_11D



Q_11F



LEGENDA


MODELLO SIMBOLOGIA		TIPOLOGIA APPARECCHIO	
	Punti luce di impianti Enel Sole	A ARMATURA STRADALE	
	Quadri elettrici di impianti di proprietà del Comune	B LANTERNA ARTISTICA	
	Quadri elettrici di impianti di proprietà di Enel Sole	C SOSPENSIONE	
		D PROIETTORE	
		Au ARREDO URBANO	
		I INCASSO	
		KR KIT RETROFIT	
		R RIMOZIONE	
		NI NESSUN INTERVENTO	
ZONE OGGETTO DI AMPLIAMENTO E RIQUALIFICAZIONE DEGLI IMPIANTI ESISTENTI		TIPOLOGIA DI SORGENTE LUMINOSA	
	Strade oggetto di ampliamento interessate da impianti di proprietà Enel Sole		Lampade a scarica
	Strade oggetto di ampliamento interessate da impianti di proprietà del Comune		LED

N.B. Gli interventi previsti per le strade oggetto di ampliamento sono rappresentati nelle tavole dedicate "Ampliamenti e rifacimenti impianti esistenti"

TABELLA DEI CODICI IDENTIFICATIVO PRODOTTO DEGLI APPARECCHI

CATEGORIA	AECILLUMINAZIONE		Codice interno	DESCRIZIONE	Iguzzini	
	MODELLO	DESCRIZIONE			MODELLO	DESCRIZIONE

QUADRO D'UNIONE

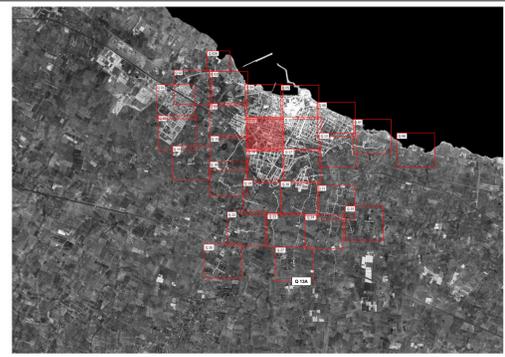

COMUNE DI MOLFETTA
Città Metropolitana di Bari
Via Martiri di Via Fani, 2/b, 70056 Molfetta - BA

REALIZZAZIONE E GESTIONE DI UN PROGETTO INTEGRATO DI SISTEMI E SERVIZI TECNOLOGICI PER LA CITTÀ INTELLIGENTE PER IL COMUNE DI MOLFETTA

Il Committente: *Responsabile Unico del Procedimento*
COMUNE DI MOLFETTA
Via Martiri di Via Fani, 2/b, 70056 Molfetta - BA
Ing. Alessandro Binetti

Il Concessionario: *Il Procuratore*
Melicta Intelligentes s.r.l.
Via Sassaroli n. 42 - 70124 Bari -
P. IVA 08473960725
Pec: melicta@melicta.intelligentes.it
Vito Moramarco

Le Imprese Esecutrici:
CREASYS S.p.A.
Piazza Alibonata
00153 Roma RM
Coopervice s.coop.p.a.
Via Rocchiccioli, 5
42122 Reggio Emilia

La Progettazione:
Team di Progettazione
Ing. Francesco Gallo
Ing. Mariabruna Coscia
Ing. Anna Sanna
Ing. Drizio Milano
Arch. Paola Maria Russo
Arch. Nicola Santoro
Arch. Elisabetta Castellano
Ing. Giulio Madaro
Ing. Pierpaolo Madaro

PROGETTO ESECUTIVO

Descrizione: **IMPIANTO DI PUBBLICA ILLUMINAZIONE**
Piano di riqualificazione ed efficientamento degli impianti
- Organi illuminanti Quadrante 11B -

TAV. SDP_15_01
SCALA 1:1000
DATA: LUGLIO 2022