



Profili longitudinali

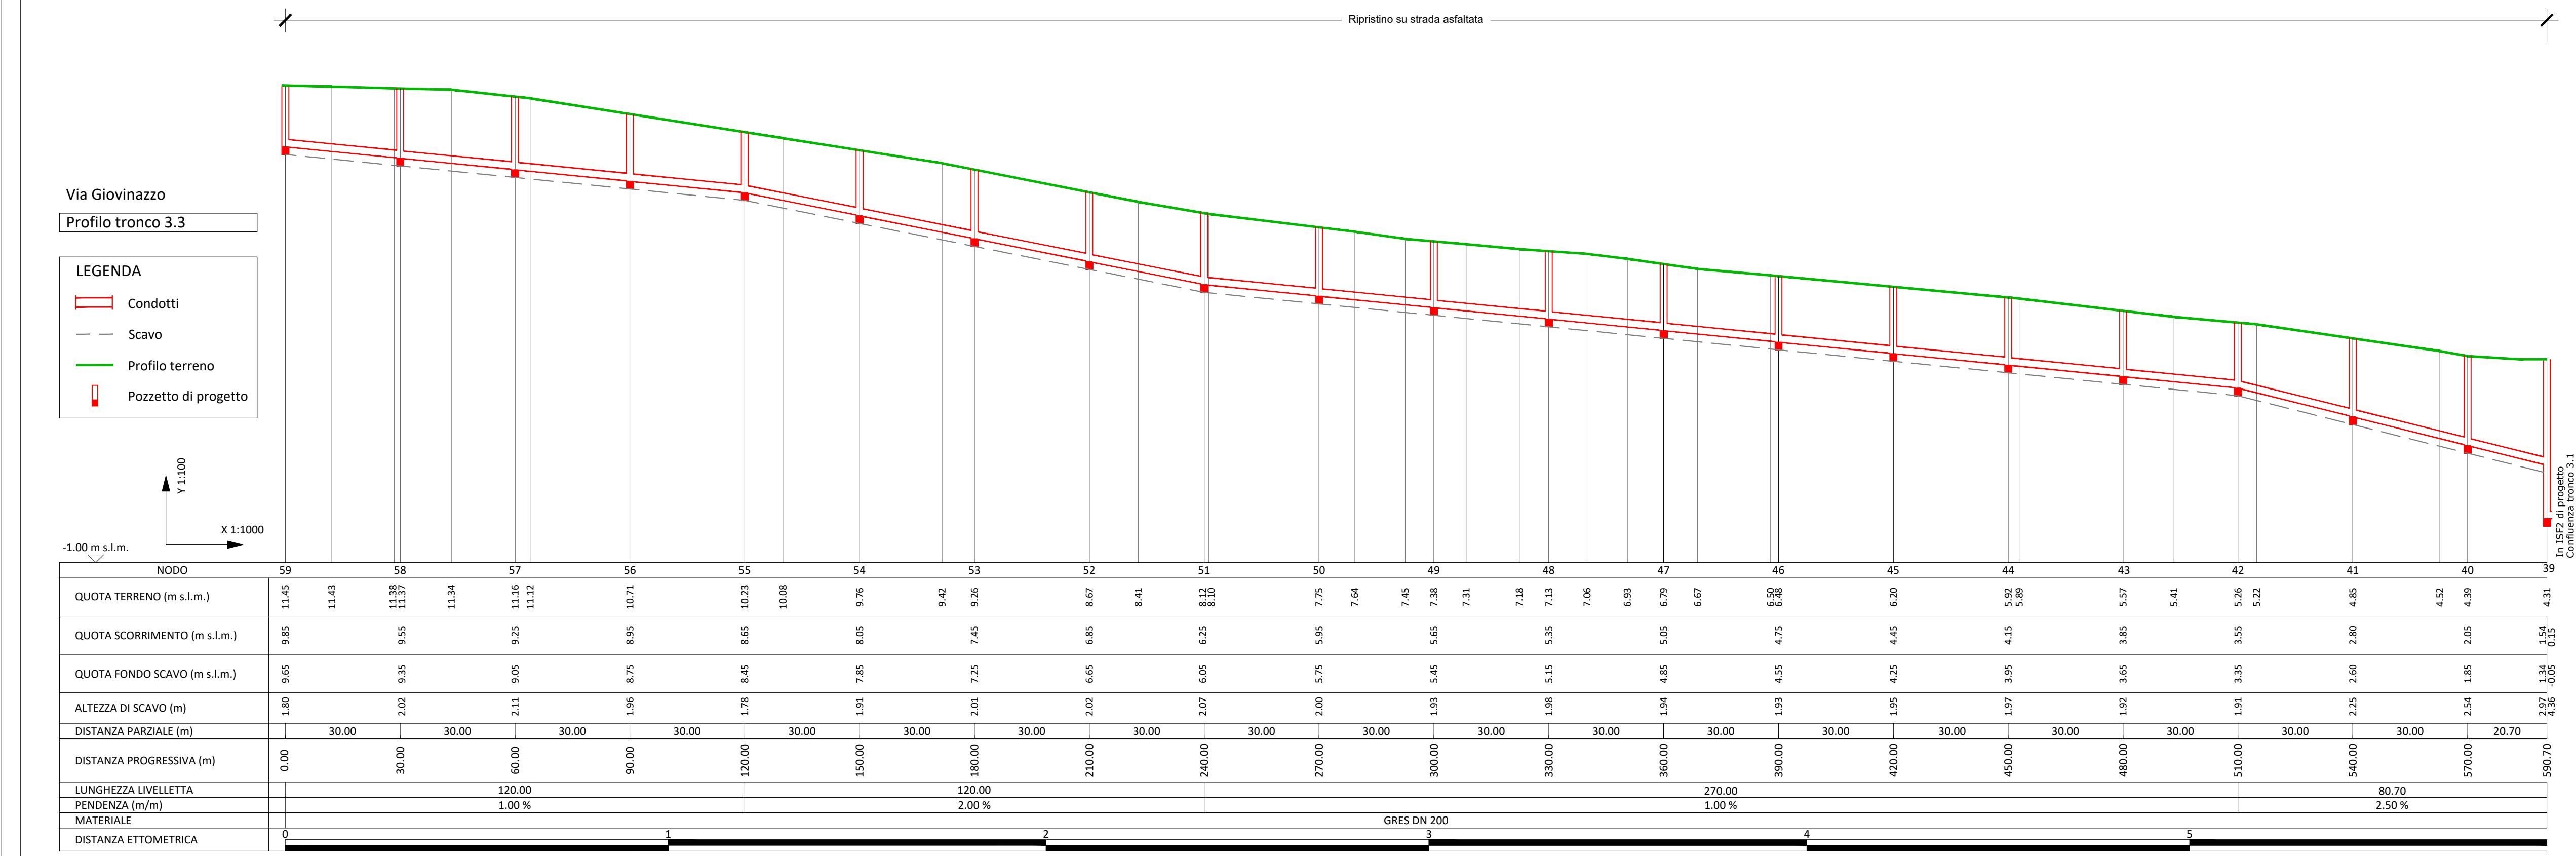

Via Giovinazzo - Via Alba
Profilo tronco 4 - premente

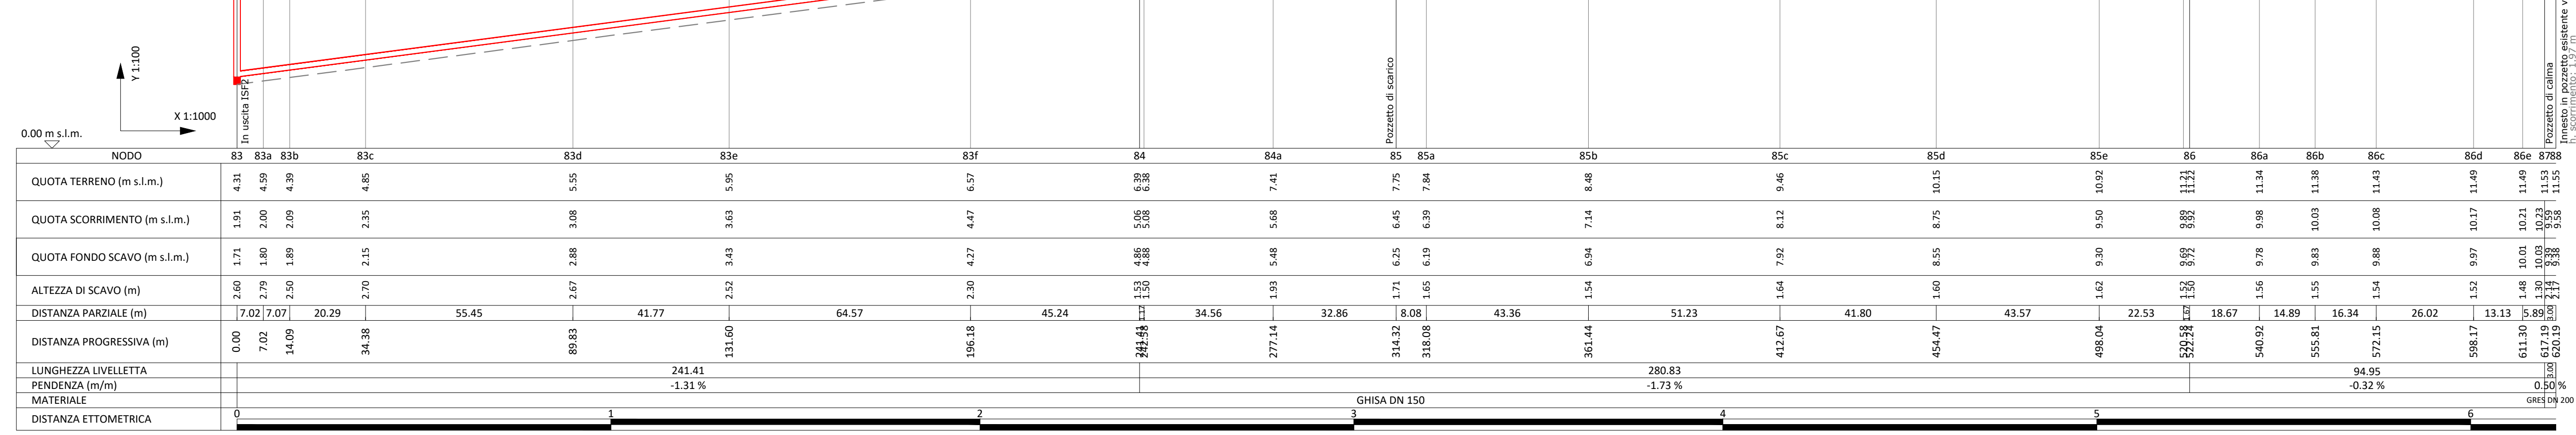

CUP: E36H19000070005
PROGRAMMA DEGLI INTERVENTI 2018 - 2024
A CARICO DEI PROVENTI TARIFFARI GIUSTA DELIBERA DEL CONSIGLIO DIRETTIVO AIP N. 31 DEL 28/06/2018
ED INTEGRAZIONE ALLA SPESA GIUSTA NOTA AIP PROT. N. 3792 DEL 31/07/2019

**PROGETTO DEFINITIVO
REALIZZAZIONE DEL TRONCO FOGNARIO LUNGO LA LITORANEA
MOLFETTA-GIOVINAZZO**

Acquedotto Pugliese S.p.A.
Direzione Ingegneria

Il Responsabile del Procedimento
ing. Tommaso DI LERNIA

Il Direttore
ing. Gaetano BARBONE

PROGETTAZIONE
Il Coordinatore del Progetto
ing. Aida ANCONA
Il C.S.P.
ing. Maurizio ANELLI
I Progettisti
dott.ssa geol. Annamaria DIMUNDO
ing. Antonio DISCIPIO
ing. Marco GENTILE
geom. Ruggiero LANOTTE

GF03.3
Nuovi tronchi fognari:
Profili longitudinali - Tronchi 3.3, 4

Codice Intervento P1534
Codice SAP: 21/24121
Prot. n. 71713
Data 11/11/2020
Scala: 1:100/1.000

N. Rev.	Data	Descrizione	Disegnato	Controllato	Approvato
03	SETT.2022	Emesso per ADEGUAMENTO DEL PROGETTO DEFINITIVO AL RAPPORTO DI VERIFICA			
02	OTT.2021	Emesso per ADEGUAMENTO DEL PROGETTO DEFINITIVO A SEGUITO DI C.D.S.			
01	GIU.2021	Emesso per ADEGUAMENTO DEL PROGETTO DEFINITIVO A SEGUITO DI TAVOLO TECNICO TENUTO IN DATA 10/06/2021			
00	NOV.2020	Emesso per PROGETTO DEFINITIVO	/	/	/

Acquedotto Pugliese S.p.A. - 70121 Bari Via Cognetti, 36 - www.apg.it - Telefono +39.080.5723111 - C.F. e P. IVA 004900712 - MAC.C.A.A. di Bari - 02020