


Planimetria di progetto su base PRG

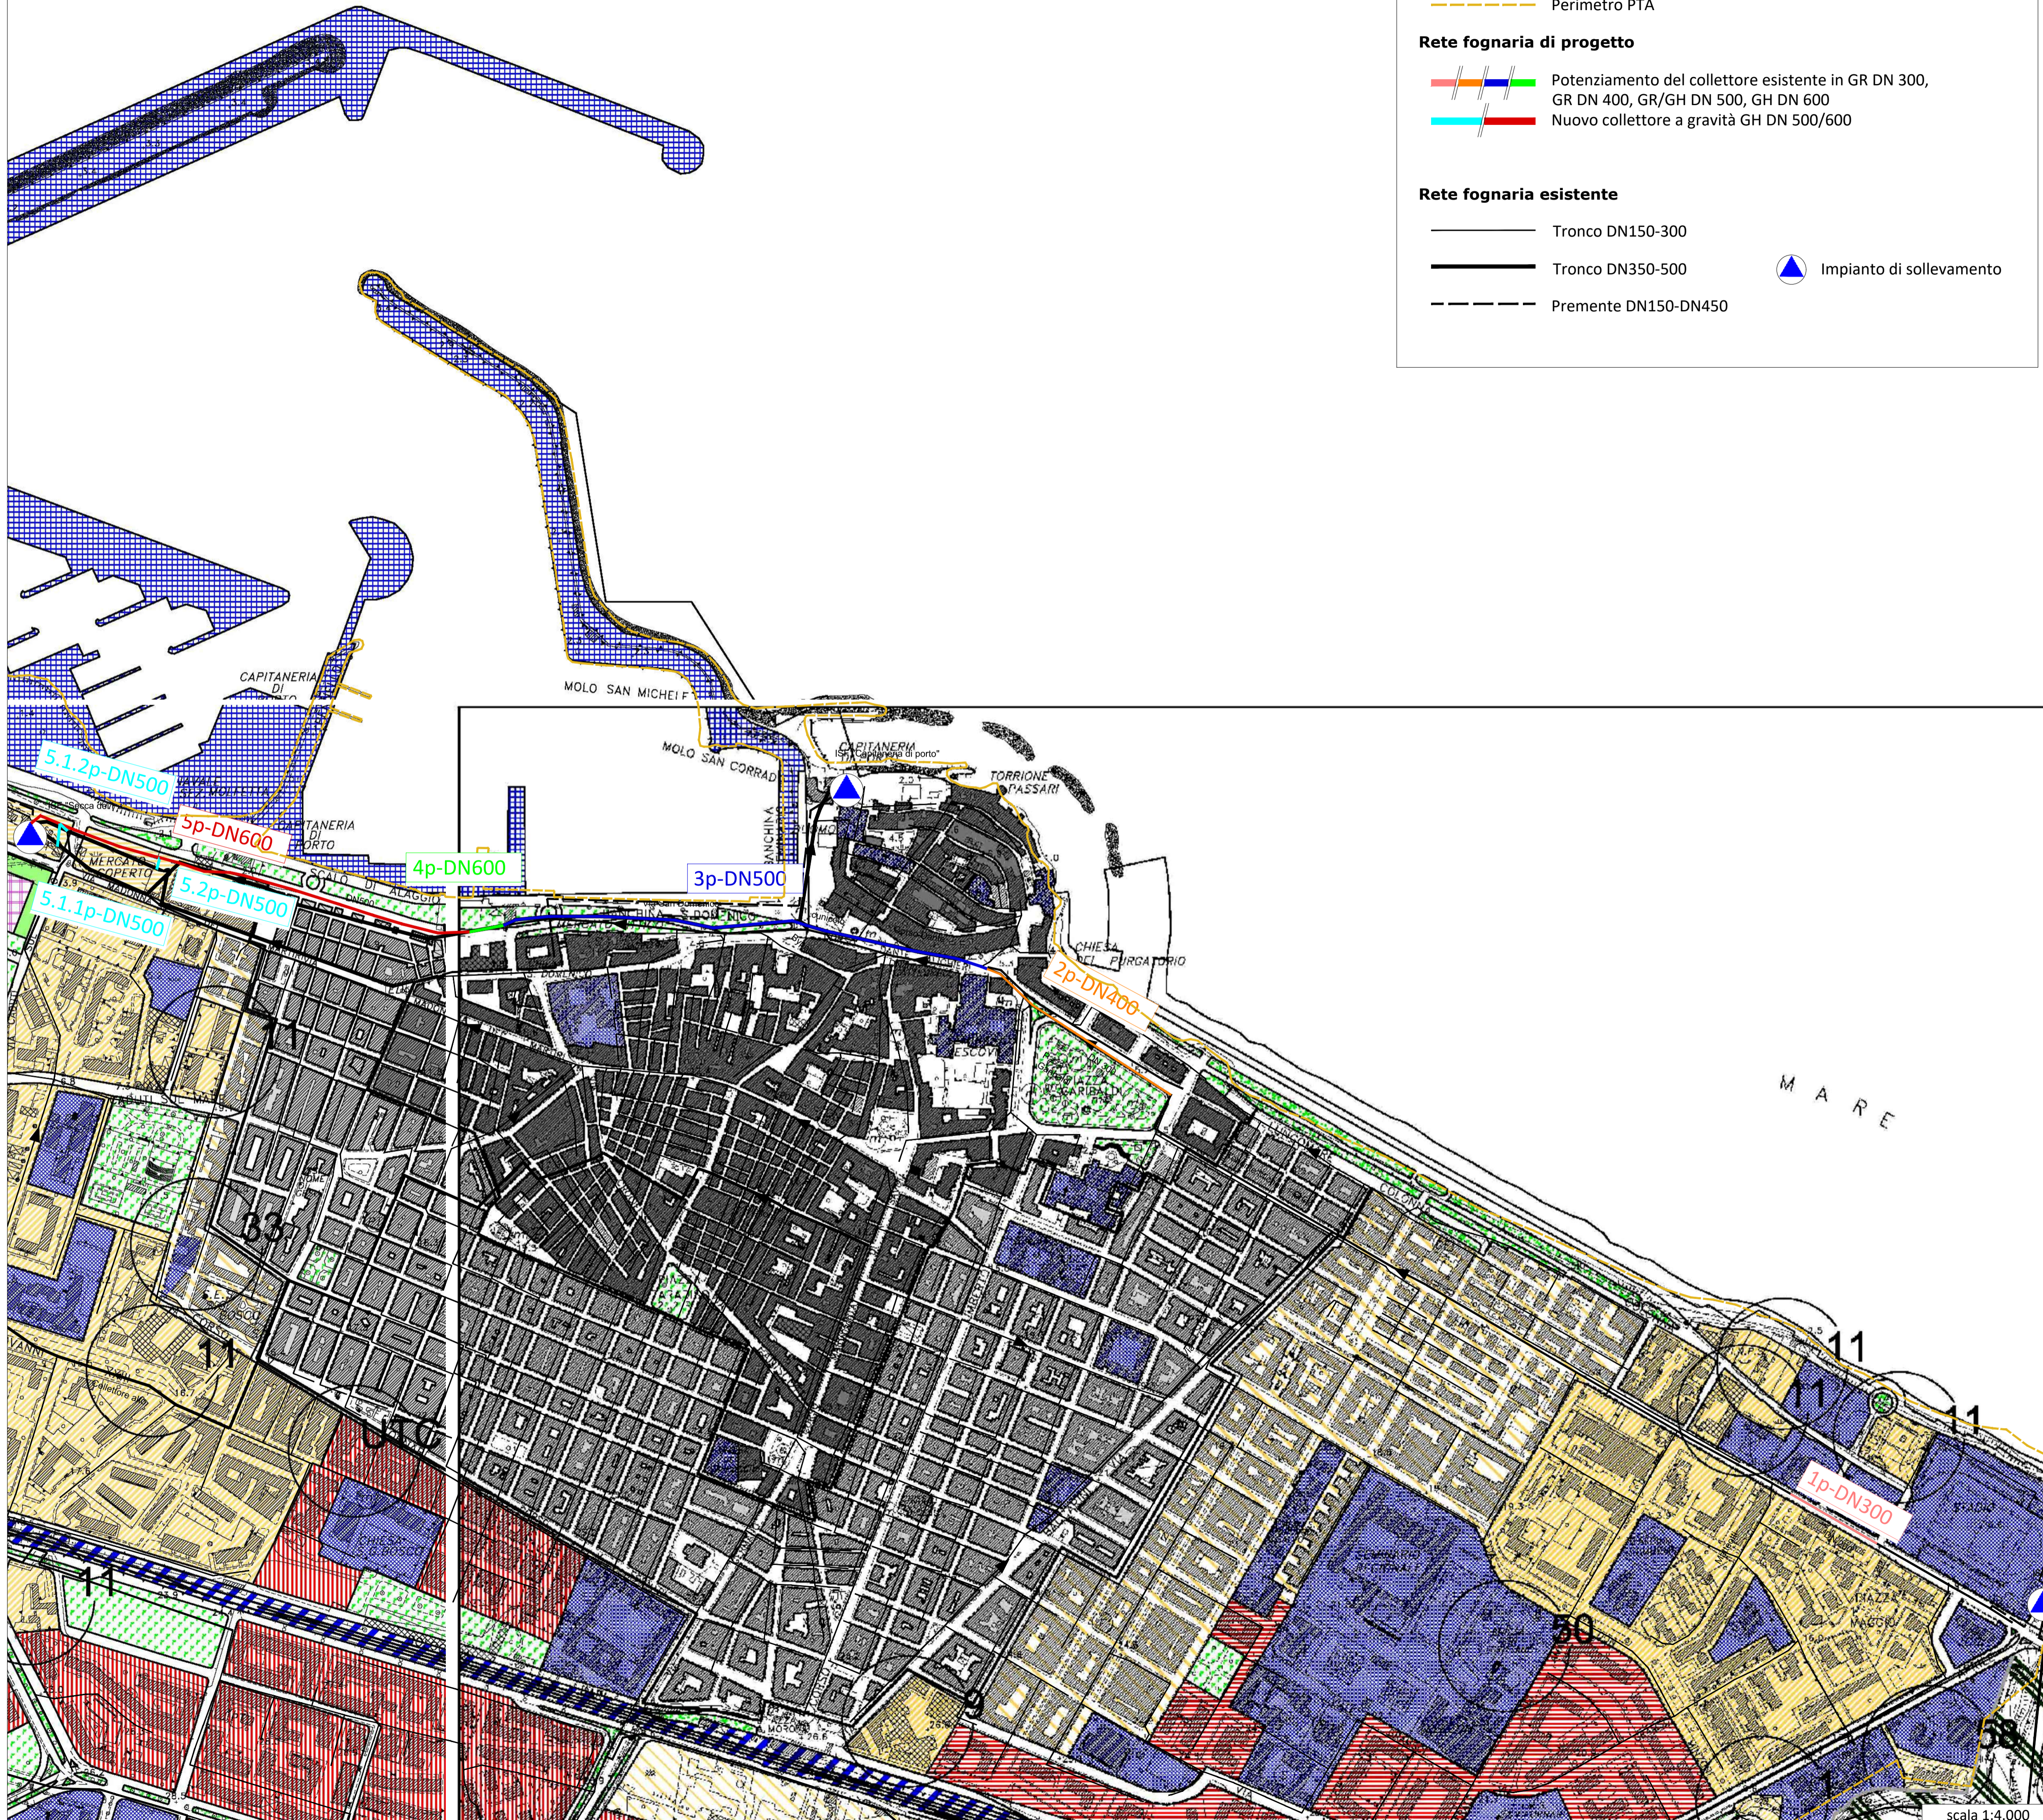

LEGENDA

Perimetro PTA

Rete fognaria di progetto

- Potenziamento del collettore esistente in GR DN 300, GR DN 400, GR/GH DN 500, GH DN 600
- Nuovo collettore a gravità GH DN 500/600

Rete fognaria esistente

- Tronco DN150-300
- Tronco DN350-500
- Premente DN150-DN450

Impianto di sollevamento

LEGENDA PRG

	CONFINE AMMINISTRATIVO COMUNALE		VERDE PUBBLICO COMPRESSE LE AREE GIÀ UTILIZZATE O PREVISTE PER LA REALIZZAZIONE DI PARCHI E GIARDINI DI USO PUBBLICO IN AMBITO DI QUARTIERE (ART. 19 NTA)
	FASCIA COSTIERA AREA DI RISERVA AMBIENTALE NELL'AMBITO DEI 500 M DA LUNA DI COSTA, NORMATI DAL P.U.T. REGIONALE "PAGGIAMENTO E BENI AMBIENTALI"		VERDE URBANO E TERRITORIALE COMPRESSE LE AREE DESTINATE A VERDE STRUTTURATO E VALORIZZATE DAL PIANO DI VERDE AMBIENTALE E NATURALE, DESTINATE ALLA FUNZIONE AMBIENTALE, REPERTE IN TUTTI I QUARTIERI DEL TERRITORIO URBANO (ART. 20 NTA)
	AREE FERROVIARIE AREE DESTINATE ALLA REALIZZAZIONE DI LINEE E IMPIANTI FERROVIARI NONCHÉ ALLA REALIZZAZIONE, ISTRUMENTAZIONE E IMPIANTO DI QUELLE ESISTENTI		ZONA STRADALE COMPRESSE LE AREE STRADALI ESISTENTI E QUELLE DI NUOVA PREVISIONE, CHE COMPRESSE LE ATTIVITÀ ZOOTECNICHE, FLOREOVANICHE, AGRIKOLTIVE E TEMPORANEE A DESTINO SEVIZIO DELLE SEDE VAREE, LE PIANURE DI SERVIZIO, IMPIANTO E LE STRUTTURE A VERDE DI INTERESSE URBANO (ART. 19 NTA)
	ZONA TERRITORIALE OMOGENEA A1 AREE URBANE IDENTIFICATE DI "INTERESSE STORICO AMBIENTALE" AI SENSI DEL D.M. 14448/81 E SOTTOPOSTE A VINCOLO DI LEGGE (ART. 10 NTA)		AREE DI RISERVO AREE POSTE IN ADESIONE DELLA VIABILITÀ PRINCIPALE URBANA E EXTRAURBANA NONCHÉ A PROTEZIONE DI LINEE DI INTERESSE AMBIENTALE (ART. 41 E 42 NTA)
	ZONA TERRITORIALE OMOGENEA A2 AREE URBANE COMPRESSE COMPONENTI TESTI EDILI FORMALISTICI O STRUTTURE GEOMETRICHE OTTOGONICHE E PIANO MOVEMENTISTE (ART. 32 NTA)		ZONA TERRITORIALE OMOGENEA E COMPRESSE LE AREE DESTINATE ALLE ATTIVITÀ PRODUTTIVE AGRICOLE, SA COMPRESSE LE ATTIVITÀ ZOOTECNICHE, FLOREOVANICHE, AGRIKOLTIVE, AGRIKOLTIVE, DI COSETTAZIONE, TRASFORMAZIONE E COMMERCIALIZZAZIONE DEI PRODOTTI AGRICOLI (ART. 42 NTA)
	ZONA TERRITORIALE OMOGENEA B1 AREE URBANE CARATTERIZZATE DA TESSUTI EDILI CONSOLIDATI NEGLI ANNI 1950-1990 SU GRANDI SOLATI A CORTI INTERNE (ART. 33.1 NTA)		ZONA TERRITORIALE OMOGENEA D1 COMPRESSE LE AREE DESTINATE ALL'INSERIMENTO DELLE ATTIVITÀ PRODUTTIVE INDUSTRIALI, ARTIGIANALI E DI SERVIZIO (ART. 36 NTA)
	ZONA TERRITORIALE OMOGENEA B2 AREE URBANE CARATTERIZZATE DA TESSUTI EDILI CONSOLIDATI DI RECENTE IMPIANTAZIONE URBANISTICA (ART. 33.2 NTA) IN SENSO COMPRESSE AREE DA SOTTOPOSTE A PROCESSI DI RIGUALFICAZIONE URBANISTICA		ZONA TERRITORIALE OMOGENEA D2 COMPRESSE LE AREE DESTINATE AGLI INSERIMENTI DI ATTIVITÀ PRODUTTIVE INDUSTRIALI, ARTIGIANALI, COMMERCIALI E DI SERVIZIO, NELLE PIAZZE, PIAZZOLE, CORRIDORI DI BAR, AGGLOMERATI DI MOLLETTA (ART. 37 NTA)
	ZONA TERRITORIALE OMOGENEA B3 AREE URBANE DI RECENTE FORMAZIONE CARATTERIZZATE DA COMPONENTI DI DEGRADO EDILIZIO O CARENZE DI STRUTTURE INSERIMENTI (ART. 33.3 NTA)		ZONA TERRITORIALE OMOGENEA D3 COMPRESSE LE AREE DESTINATE ALL'INSERIMENTO DI ATTIVITÀ PRODUTTIVE DI COMMERCIO ALL'INGROSSO, MAGAZZINO E DEPOSITO (ART. 38 NTA)
	ZONA TERRITORIALE OMOGENEA B4 AREE URBANE DELL'ESPANSIONE EDILIZIA RECENTE RECOLATA DA P.P. DI LOTTEGGIO O P.E.P. (ART. 33.4 NTA)		ZONA TERRITORIALE OMOGENEA D4 COMPRESSE LE AREE DESTINATE ALL'INSERIMENTO PER ATTIVITÀ PRODUTTIVE DEL COMMERIO AL DETTAGLIO, LE ATTIVITÀ COMPLEMENTARI SA COMPRESSE LE RESIDENZE STAGIONALI E TEMPORANEE (ART. 39 E 40 NTA)
	ZONA TERRITORIALE OMOGENEA B5 AREE URBANE DELL'ESPANSIONE EDILIZIA RECENTE CARATTERIZZATE DALLA PERIODICITÀ DEL MANTENIMENTO INSERIMENTI (ART. 33.5 NTA)		ZONA PORTUALE D5 COMPRESSE LE SEDE PORTUALI E LE STRUTTURE CONNESSE DESTINATE ALLA REALIZZAZIONE, AL MANTENIMENTO DELLE STRUTTURE E DEGLI IMPIANTI, ALLE ATTIVITÀ PORTUALI, ALL'ESPANSIONE DELLE STRUTTURE E SPORADICHE ALLE ATTIVITÀ PRODUTTIVE (ART. 41 NTA)
	ZONA TERRITORIALE OMOGENEA B6 AREE SUBURBANE CARATTERIZZATE DA EDILIZIA DI TIPO ESTENSIVO (ART. 33.6 NTA)		ZONA PER ATTREZZATURA E SERVIZI TECNOLOGICI COMPRESSE LE AREE UTILIZZATE E UTILIZZABILI PER COMPRESSE LE ATTIVITÀ PRODUTTIVE E DI SERVIZIO A INTERESSE URBANO (ART. 37 NTA)
	ZONA TERRITORIALE OMOGENEA B7 AREE URBANE PRODUCENTI LE INFRASTRUTTURE PORTUALI (ART. 33.7 NTA)		ZONA CIMITERIALE COMPRESSE LA SEDE DELL'ATTUALE IMPIANTO CIMITERIALE E LE PREVISIONI DI FUTURO, IMPIANTO SA COMPRESSE LE ATTREZZATURE E GLI UFFICI CONNESSE (ART. 28 NTA)
	ZONA TERRITORIALE OMOGENEA C CI AREE DESTINATE ALLA FUTURA ESPANSIONE RESIDENZIALE URBANA (ART. 34 NTA)		SERVIZI E ATTREZZATURE DI INTERESSE PUBBLICO AREE UTILIZZATE O PREVISTE PER IMPIANTI SPORTIVI (ART. 35 NTA) ATTREZZATURE DI INTERESSE URBANO (ART. 36 NTA), ATTIVITÀ PRODUTTIVE SA COMPRESSE LE ATTIVITÀ PRODUTTIVE INDUSTRIALI, ARTIGIANALI, COMMERCIALI E DI SERVIZIO (ART. 37 NTA), LE AREE CONTRASSEGNAZIONE (ART. 38 NTA), GLI EDIFICI PER GLI UFFICI (ART. 39 NTA) COMPRESSE LE ATTIVITÀ PRODUTTIVE (ART. 40 NTA)
	ZONA TERRITORIALE OMOGENEA Ca AREE PREZIOSAMENTE EDIFICATE E INFRASTRUTTURE CARATTERIZZATE DA EDILIZIA RESIDENZIALE ESTENSIVA (ART. 36 NTA)		PERMETRAZIONI DI COMPARTO INDIVIDUAZIONE DEL PERIMETRO E NUMERO DI IDENTIFICAZIONE DEL COMPARTO (ART. 7 NTA)
	ZONA ARCHEOLOGICA DEL PULO AREE DI INTERESSE STORICO-ARCHEOLOGICO SOTTOPOSTE A PARTICOLARE VINCOLO DI TUTELA EX LEGGE 1089/96 (ART. 30 NTA)		VINCOLO AMBIENTALE O GIURIDICO LIMITI DI RISERVO GENERATI DALLA ESISTENZA DI CONDIZIONI DI TUTELA AMBIENTALE, SPEDICAZIONE, CIMITERIALE O DI CONDIZIONI GIURIDICHE SA, TERRITORIO PRIMA ATTIVITÀ (ART. 30 NTA)
	VERDE ATTREZZATO AREE URBANE CARATTERIZZATE DA TESSUTI EDILI CONSOLIDATI DI RECENTE IMPIANTAZIONE URBANISTICA (ART. 33.2 NTA) IN SENSO COMPRESSE AREE DA SOTTOPOSTE A PROCESSI DI RIGUALFICAZIONE URBANISTICA		BENI STORICO ARCHITETTONICI INDIVIDUAZIONE DEI BENI DI INTERESSE STORICO, ARTEISTICO, ARCHITETTONICO SA, NELLE AREE URBANE (ART. 31 NTA)



CUP: E36H1900007005  
PROGRAMMA DEGLI INTERVENTI 2018 - 2024  
A CARICO DEI PROVENTI TARIFFARI GIUSTA DELIBERA DEL CONSIGLIO DIRETTIVO AIP N. 31 DEL 28/06/2018  
ED INTEGRAZIONE ALLA SPESA GIUSTA NOTA AIP PROT. N. 3792 DEL 31/07/2019

**PROGETTO DEFINITIVO  
REALIZZAZIONE DEL TRONCO FOGNARIO LUNGO LA LITORANEA  
MOLFETTA-GIOVINAZZO**

**Acquedotto Pugliese S.p.A.  
Direzione Ingegneria**  
Il Responsabile del Procedimento  
*ing. Tommaso DI LERNIA*  
Il Direttore  
*ing. Gaetano BARBONE*

**PROGETTAZIONE**  
Il Coordinatore del Progetto  
*ing. Aida ANCONA*  
Il C.S.P.  
*ing. Maurizio ANELLI*  
I Progettisti  
*dott.ssa geol. Annamaria DIMUNDO*  
*ing. Antonio DISCIPIO*  
*ing. Marco GENTILE*  
*geom. Ruggiero LANOTTE*

**Elaborato GP02.1**  
**Potenziamento collettore:  
Planimetria di progetto su base P.R.G.**

Codice Intervento P1534	Codice SAP: 21/24121	Prot. n. 71713 Data 11/11/2020	Scala: 1:4.000
03 SETT. 2022	Emissa per ADEGUAMENTO DEL PROGETTO DEFINITIVO AL RAPPORTO DI VERIFICA		
02 OTT. 2021	Emissa per ADEGUAMENTO DEL PROGETTO DEFINITIVO A SEGUITO DI C.D.S.		
01 GIU. 2021	Emissa per ADEGUAMENTO DEL PROGETTO DEFINITIVO A SEGUITO DI TAVOLO TECNICO TENUTO IN DATA 02.06.2021		
00 NOV. 2020	Emissa per PROGETTO DEFINITIVO		
N. Rev.	Data	Descrizione	Disegnato / Controllato / Approvato

Acquedotto Pugliese S.p.A. - 70121 Bari Via Cognigni, 36 - www.aip.it - Telefono +39 080 5723111 - Fax +39 080 5723111 - C.F. 03450020702 - BE/CALAL - S.Benm - L6493