

CITTA' DI MOLFETTA

ESECUZIONE PIANO REGOLATORE
GENERALE COMUNALE
PUE COMPARTO 13 DI P.R.G.C.

Documento
TAV. 13.10 PLANOVOLUMETRICO

Scala 1:1000

Data 06 Febbraio 2023

Progetto preliminare ed esecutivo:

Ing. Francesca CALDAROLA Arch. Corrado PETRUZZELLA
Ing. Cosimo LISERA
Ing. Giacomo LUCIVERO
Ing. Arch. Fabio MASTROFILIPPO

Progetto esecutivo:


Ing. Rocco ALTOMARE Arch. Cataldo MASTROMAURO
Ing. Nicola CALDAROLA
Ing. Flavio MASTROPASQUA
Ing. Giulio ROSELLI
Ing. Vincenzo ZAZA

Collaboratori:

Ing. Vincenzo CAPPELLUTI Arch. Giovanna GAUDIO

IL PRESIDENTE DEL CONSORZIO "COMPARTO 13"
Prof. M. MASTROFILIPPO

Maurizio Mastrofilippo

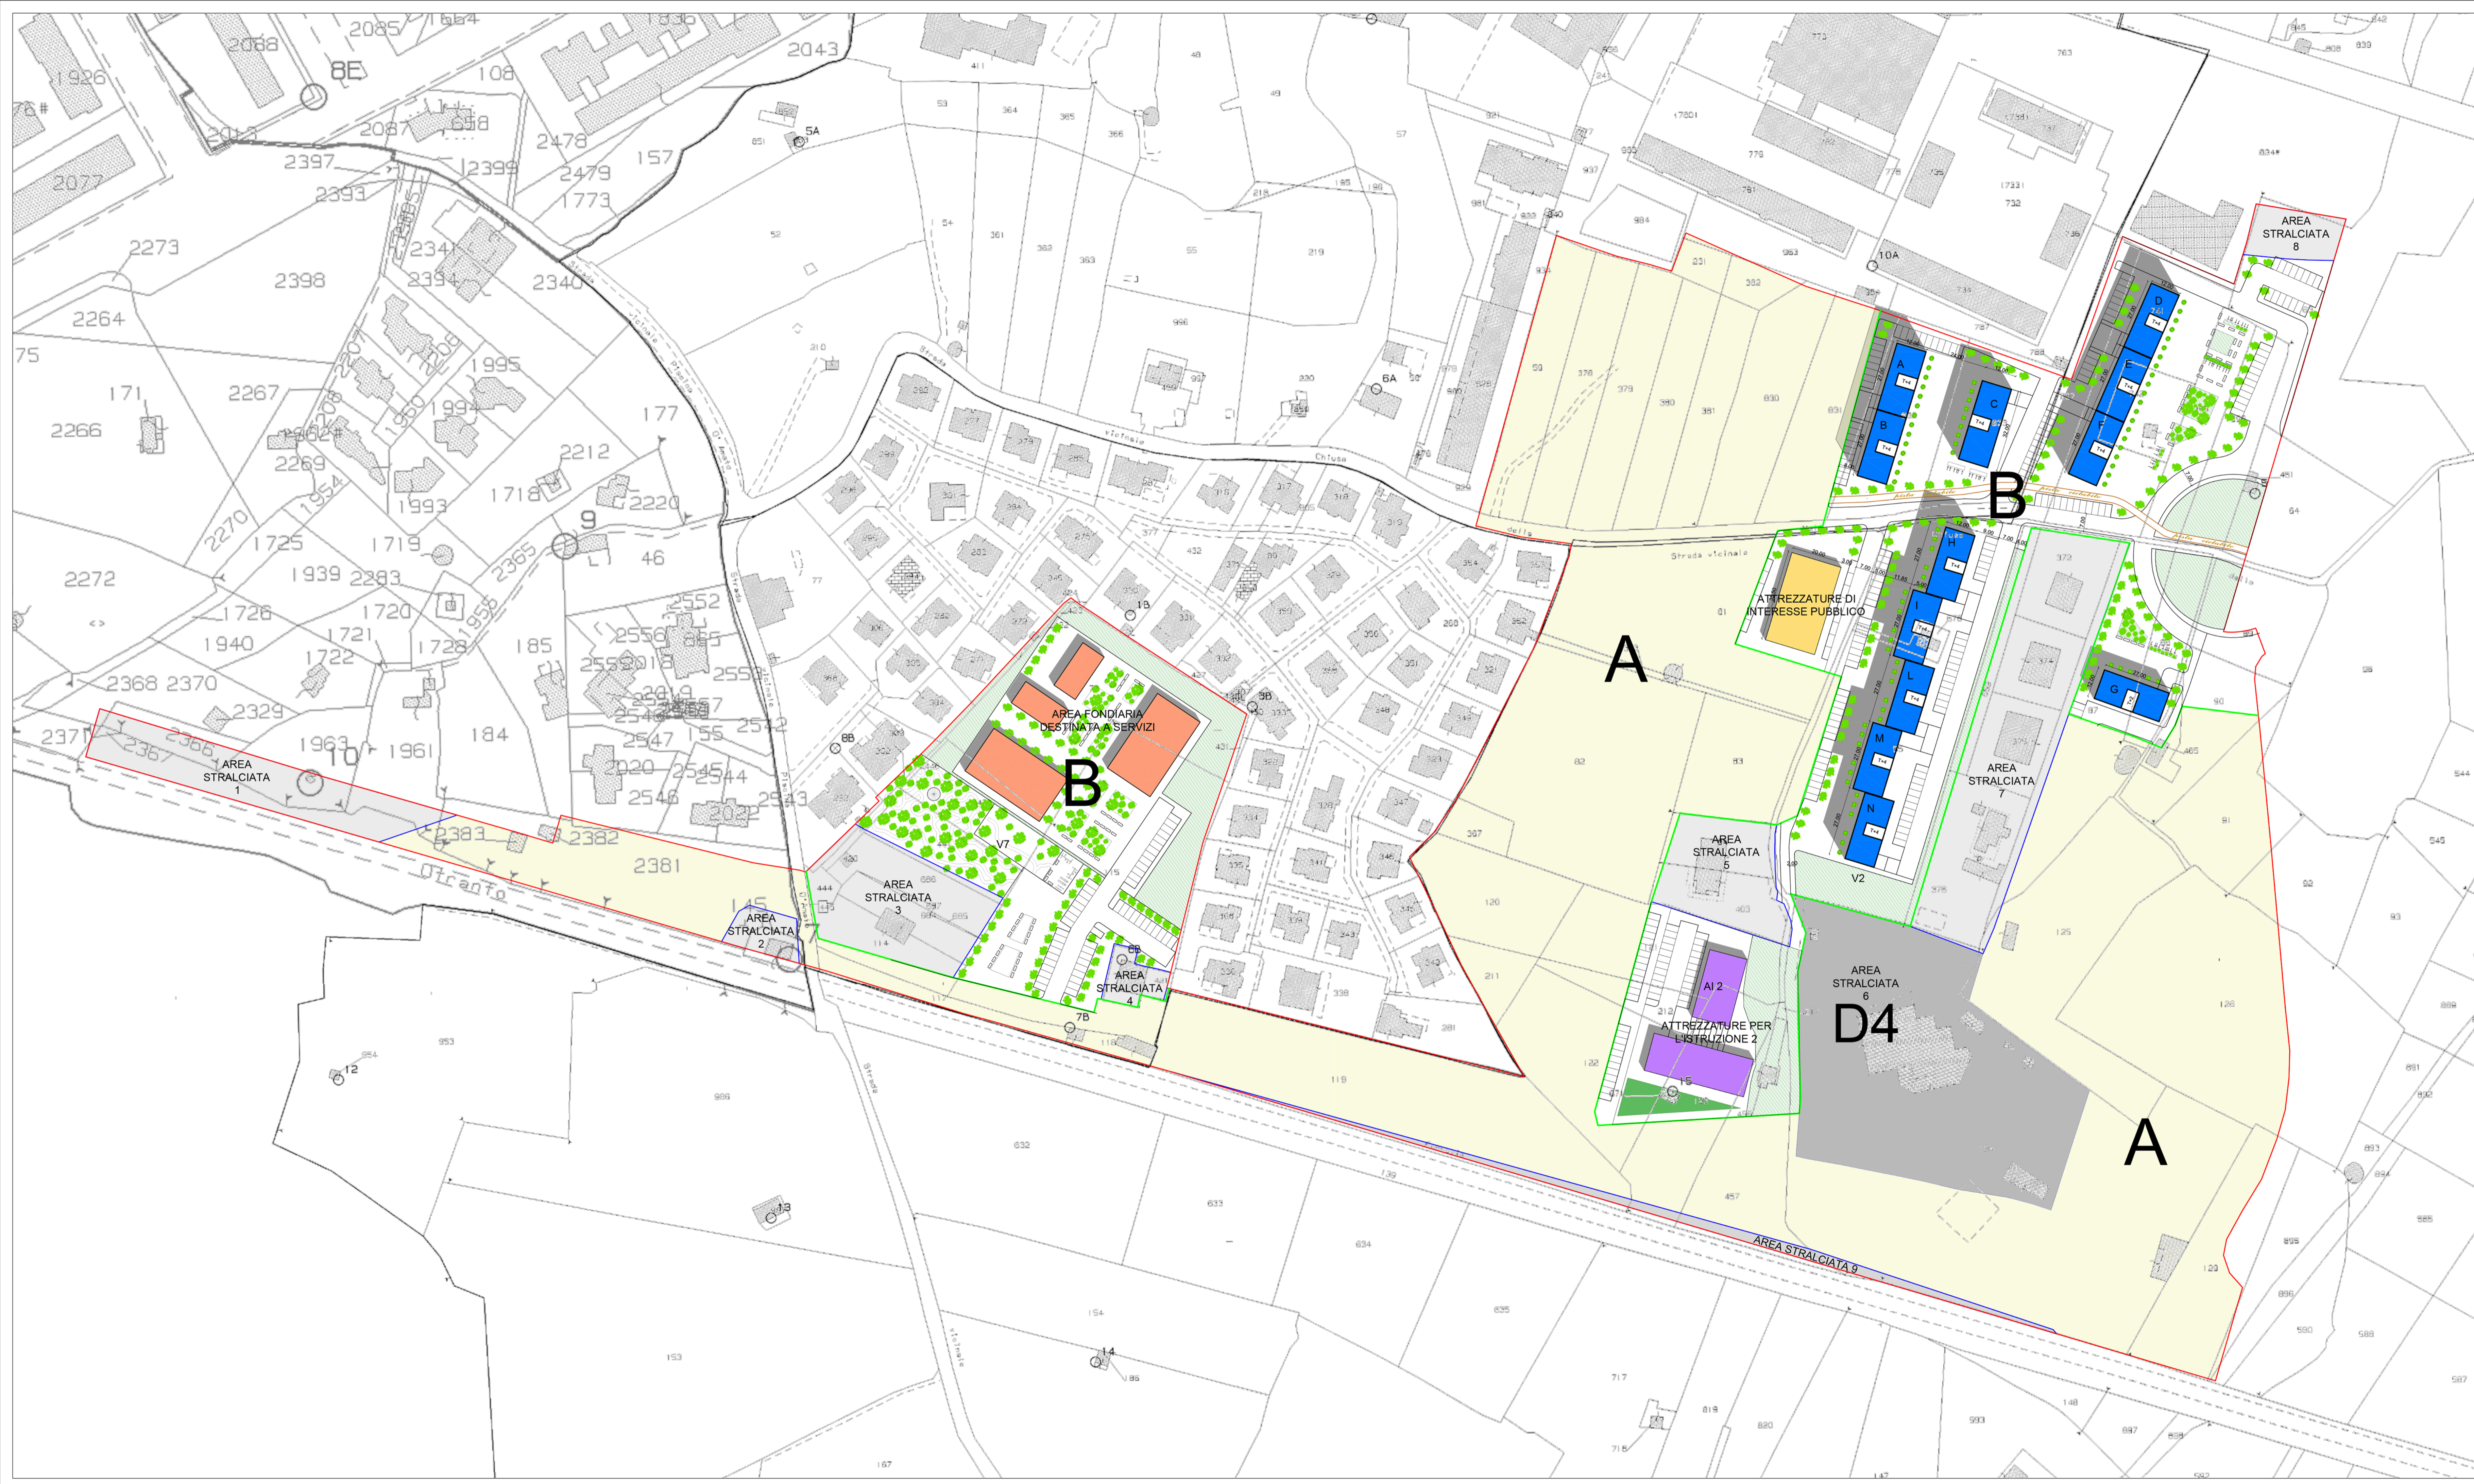

LEGENDA

- Perimetrazione comparto
- Dividente Subcomparti
- Campitura Sub A
- Campitura Sub B
- Perimetro Aree stralciate
- Aree stralciate
- Aree stralciate D4
- Verde