

CITTA' DI MOLFETTA

ESECUZIONE PIANO REGOLATORE GENERALE COMUNALE PUE COMPARTO 13 DI P.R.G.C.

Documento TAV. 13.13 RETE ILLUMINAZIONE PUBBLICA, RETE ELETTRICA E CABINE ELETTRICHE E CABINE ELETTRICHE, FIBRA OTTICA


Data 06 Febbraio 2023

Progetto preliminare ed esecutivo:
Ing. Francesca CALDAROLA Arch. Corrado PETRUZZELLA
Ing. Cosimo LISERA
Ing. Giacomo LUCIVERO
Ing. Arch. Fabio MASTROFILIPPO

Progetto esecutivo:
Ing. Rocco ALTOMARE Arch. Cataldo MASTROMAURO
Ing. Nicola CALDAROLA
Ing. Flavio MASTROPASQUA
Ing. Giulio ROSELLI
Ing. Vincenzo ZAZA

Collaboratori:
Ing. Vincenzo CAPPELLUTI Arch. Giovanna GAUDIO

IL PRESIDENTE DEL CONSORZIO "COMPARTO 13" Prof. M. MASTROFILIPPO

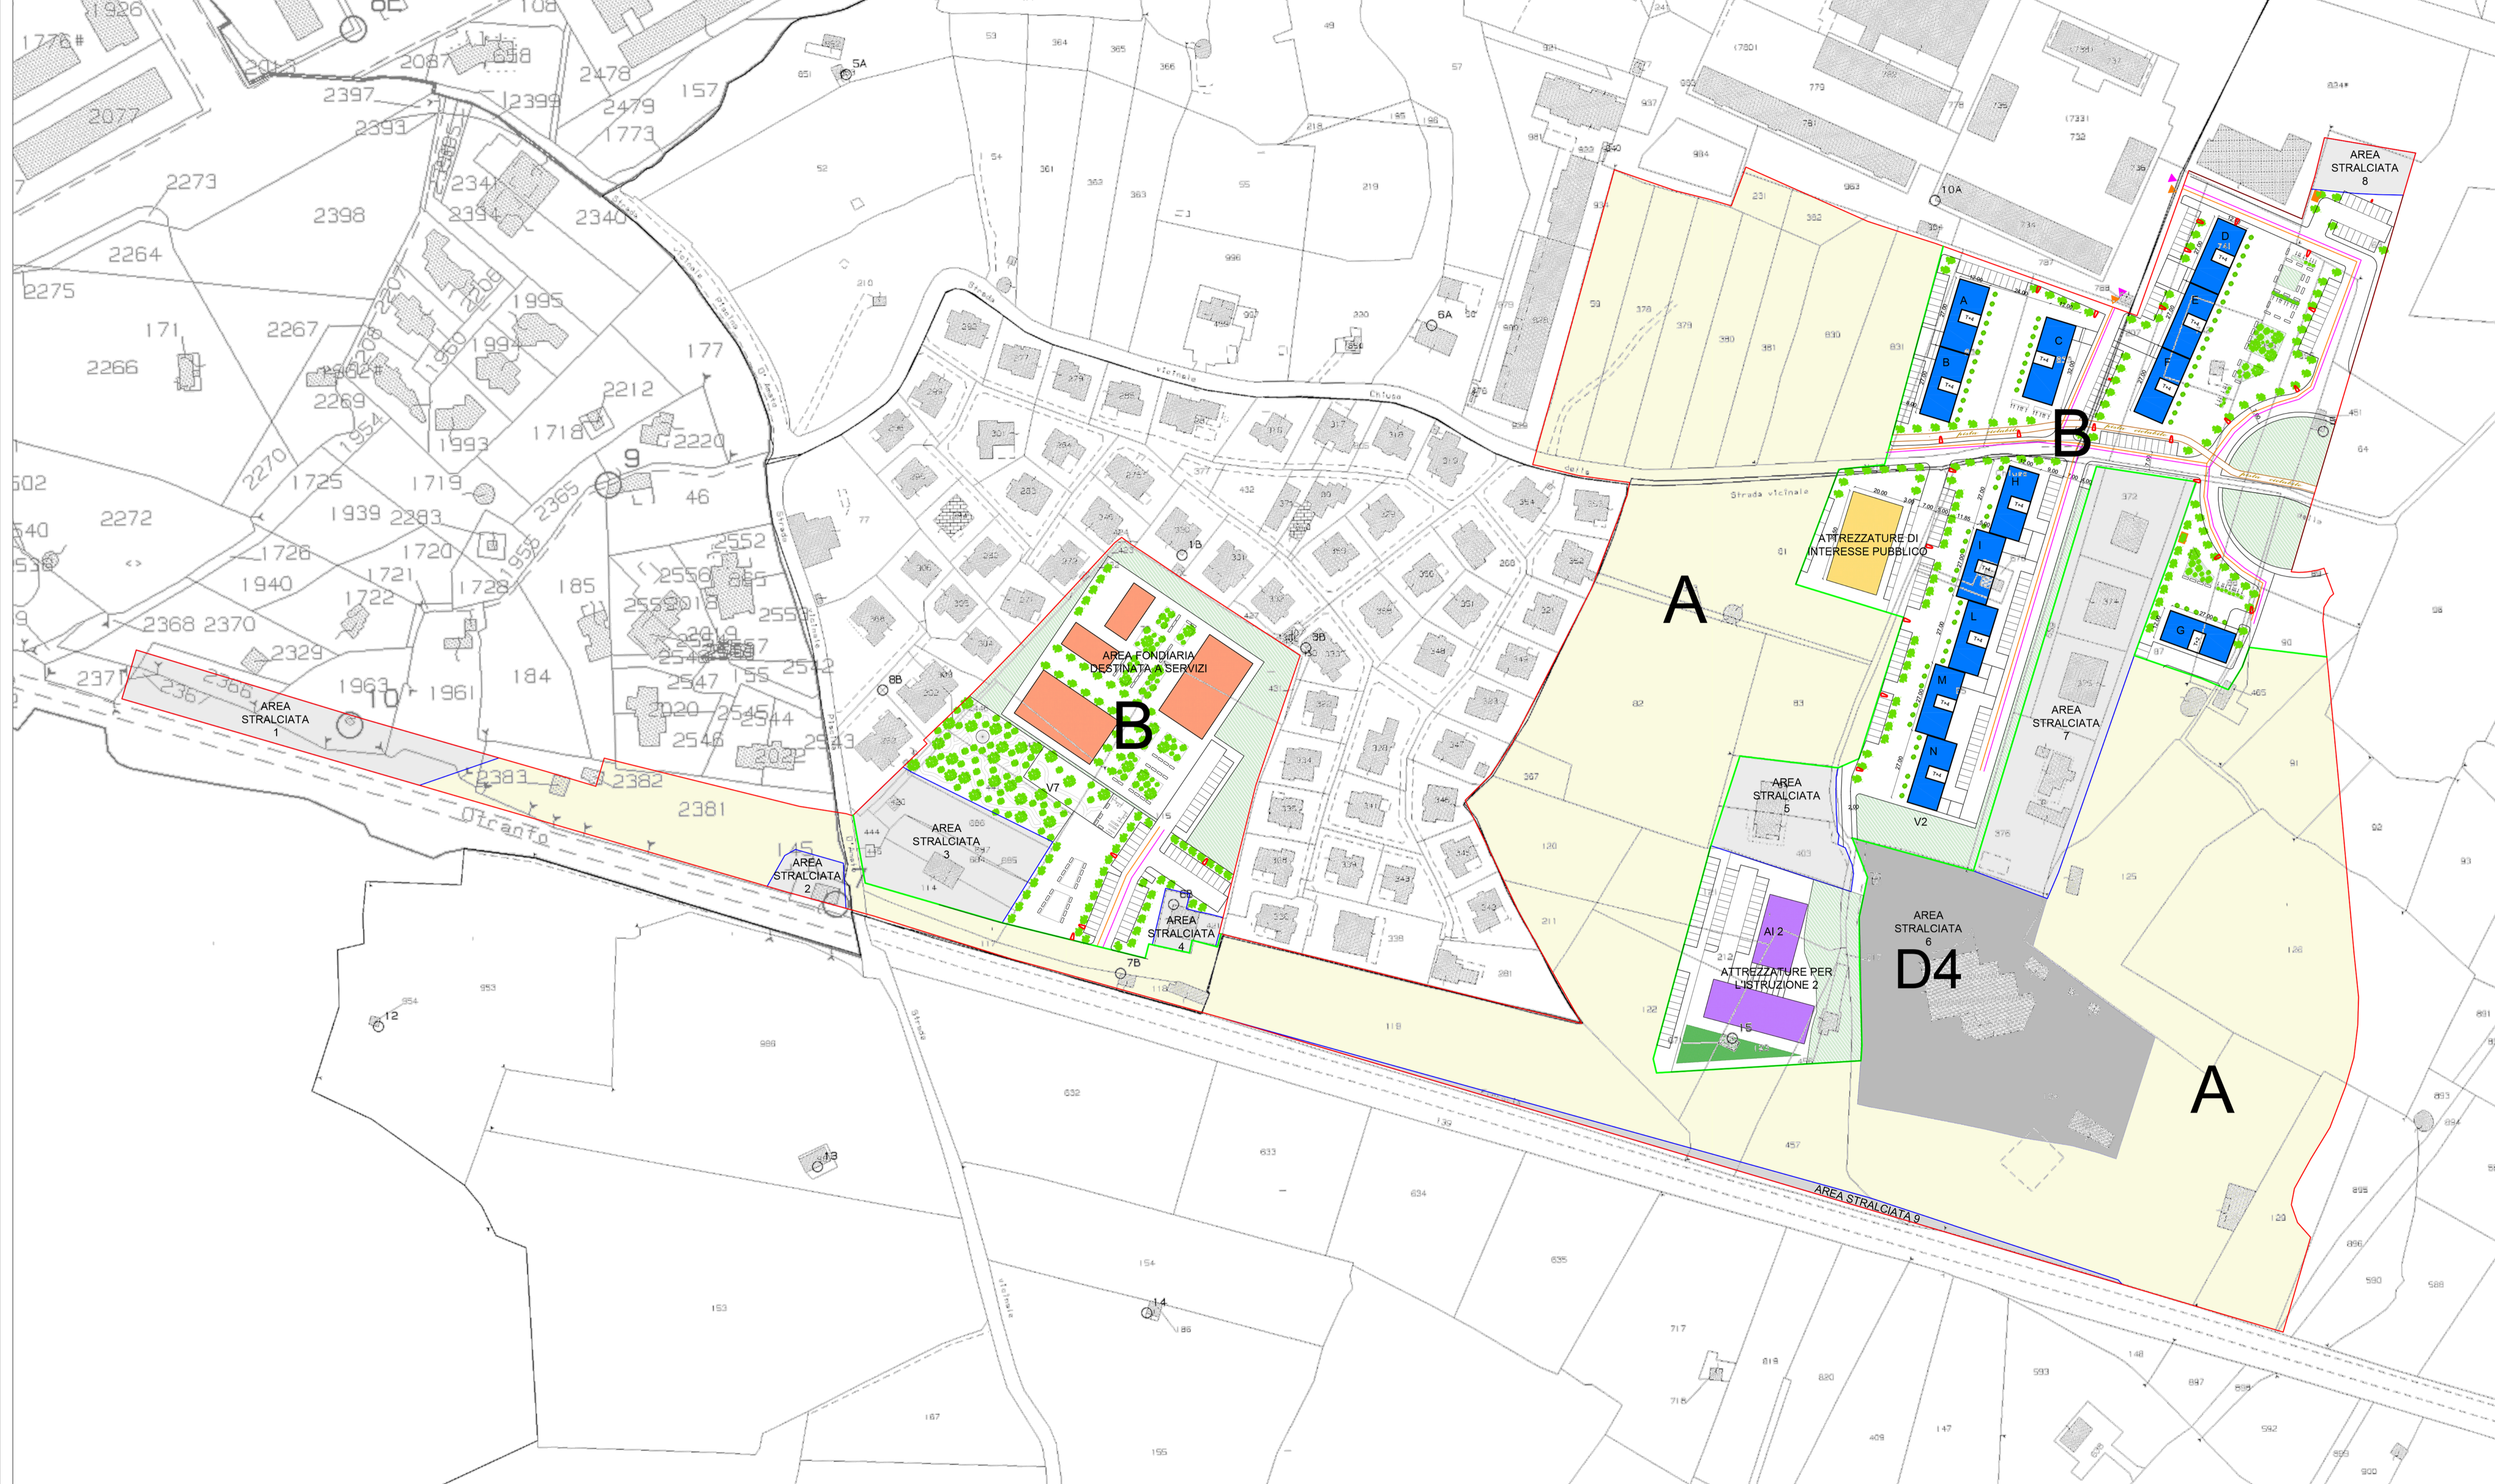

LEGENDA

	Perimetrazione comparto		Rete Elettrica
	Dividente Subcomparti		Rete fibra ottica
	Campitura Sub A		Rete illuminazione pubblica
	Campitura Sub B		Cabine elettriche
	Perimetro Aree stralciate		Punti d'innesto rete elettrica
	Aree stralciate		Punti d'innesto rete fibra
	Aree stralciate D4		
	Verde		