

CITTA' DI MOLFETTA

ESECUZIONE PIANO REGOLATORE GENERALE COMUNALE PUE COMPARTO 13 DI P.R.G.C.

Documento TAV. 13.8 AREE DA CEDERE/VIABILITA' E STANDARD


Scala 1:1000

Progetto preliminare ed esecutivo: Ing. Francesca CALDAROLA Arch. Corrado PETRUZZELLA

Progetto esecutivo: Ing. Rocco ALTOMARE Arch. Cataldo MASTROMAURO

Collaboratori: Ing. Vincenzo CAPPELLUTI Arch. Giovanna GAUDIO

IL PRESIDENTE DEL CONSORZIO "COMPARTO 13" Prof. M. MASTROFILIPPO

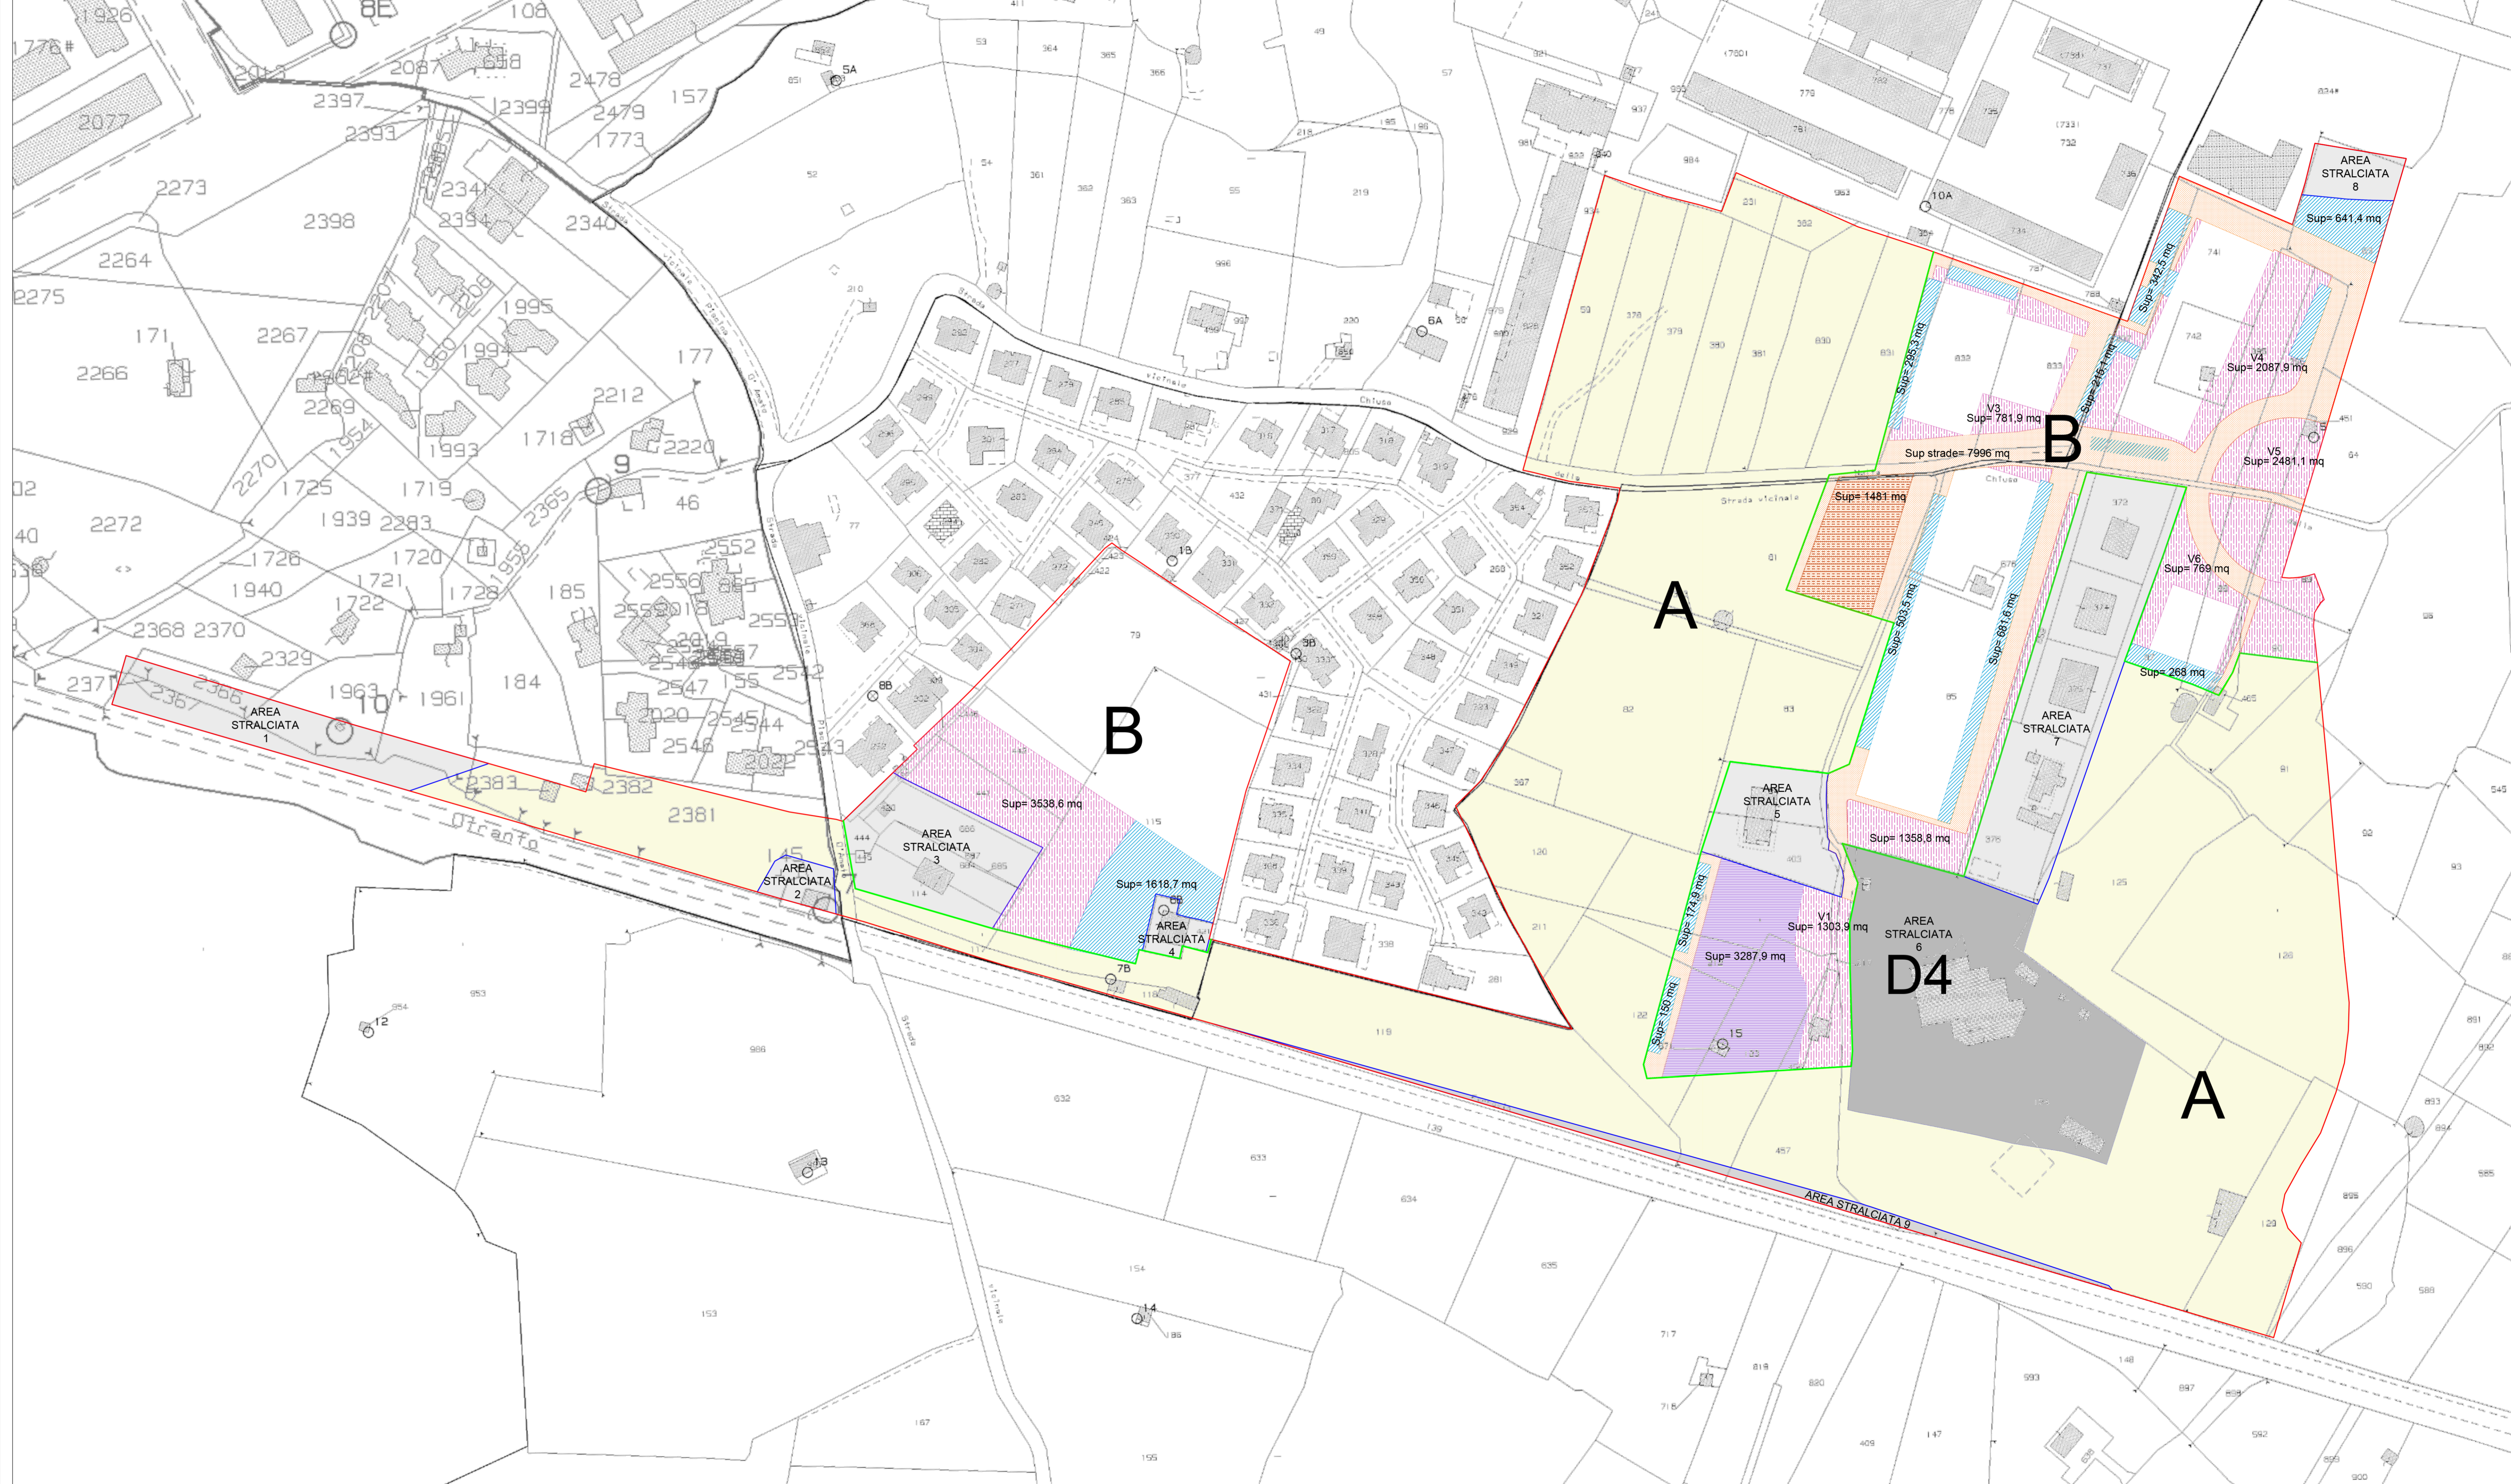

LEGENDA

	Perimetrazione comparto		Standard strade
	Dividente Subcomparti		Standard parcheggi
	Campitura Sub A		Attrezzature interesse comune
	Campitura Sub B		Attrezzature per istruzione
	Perimetro Aree stralciate		Standard verde attrezzato
	Aree stralciate		
	Aree stralciate D4		