

COMUNE DI MOLFETTA  
 COMPARTO EDILIZIO N°24 DEL P.R.G.C.

PIANO URBANISTICO ESECUTIVO

ZONA TERRITORIALE OMOGENEA A DESTINAZIONE MISTA DI INSEDIAMENTI  
 ARTIGIANALI, COMMERCIALI, DIREZIONALI E RESIDENZIALI

COMMITTENTE

CONSORZIO URBANISTICO DEL COMPARTO N°24 - MOLFETTA  
 Via Antichi Pastifici 8/b - 70056 Molfetta (BA)

PROGETTO ORIGINARIO

Rocco Altomare ingegnere  
 Antonio Berardi ingegnere  
 Danilo Grasso architetto  
 Domenico Mastropiero ingegnere  
 Corrado Petruzzella architetto  
 Alberto Viganotti ingegnere


PROGETTO AGGIORNATO

Rocco Altomare ingegnere  
 Danilo Grasso architetto  
 Corrado Petruzzella architetto  
 Alberto Viganotti ingegnere

elaborato

PLANIMETRIA GENERALE  
 SU AEROFOTOGRAMMETRICO

lav.	data	Marzo 2020
4.1	scala	1 : 500
	agg.	
	file	

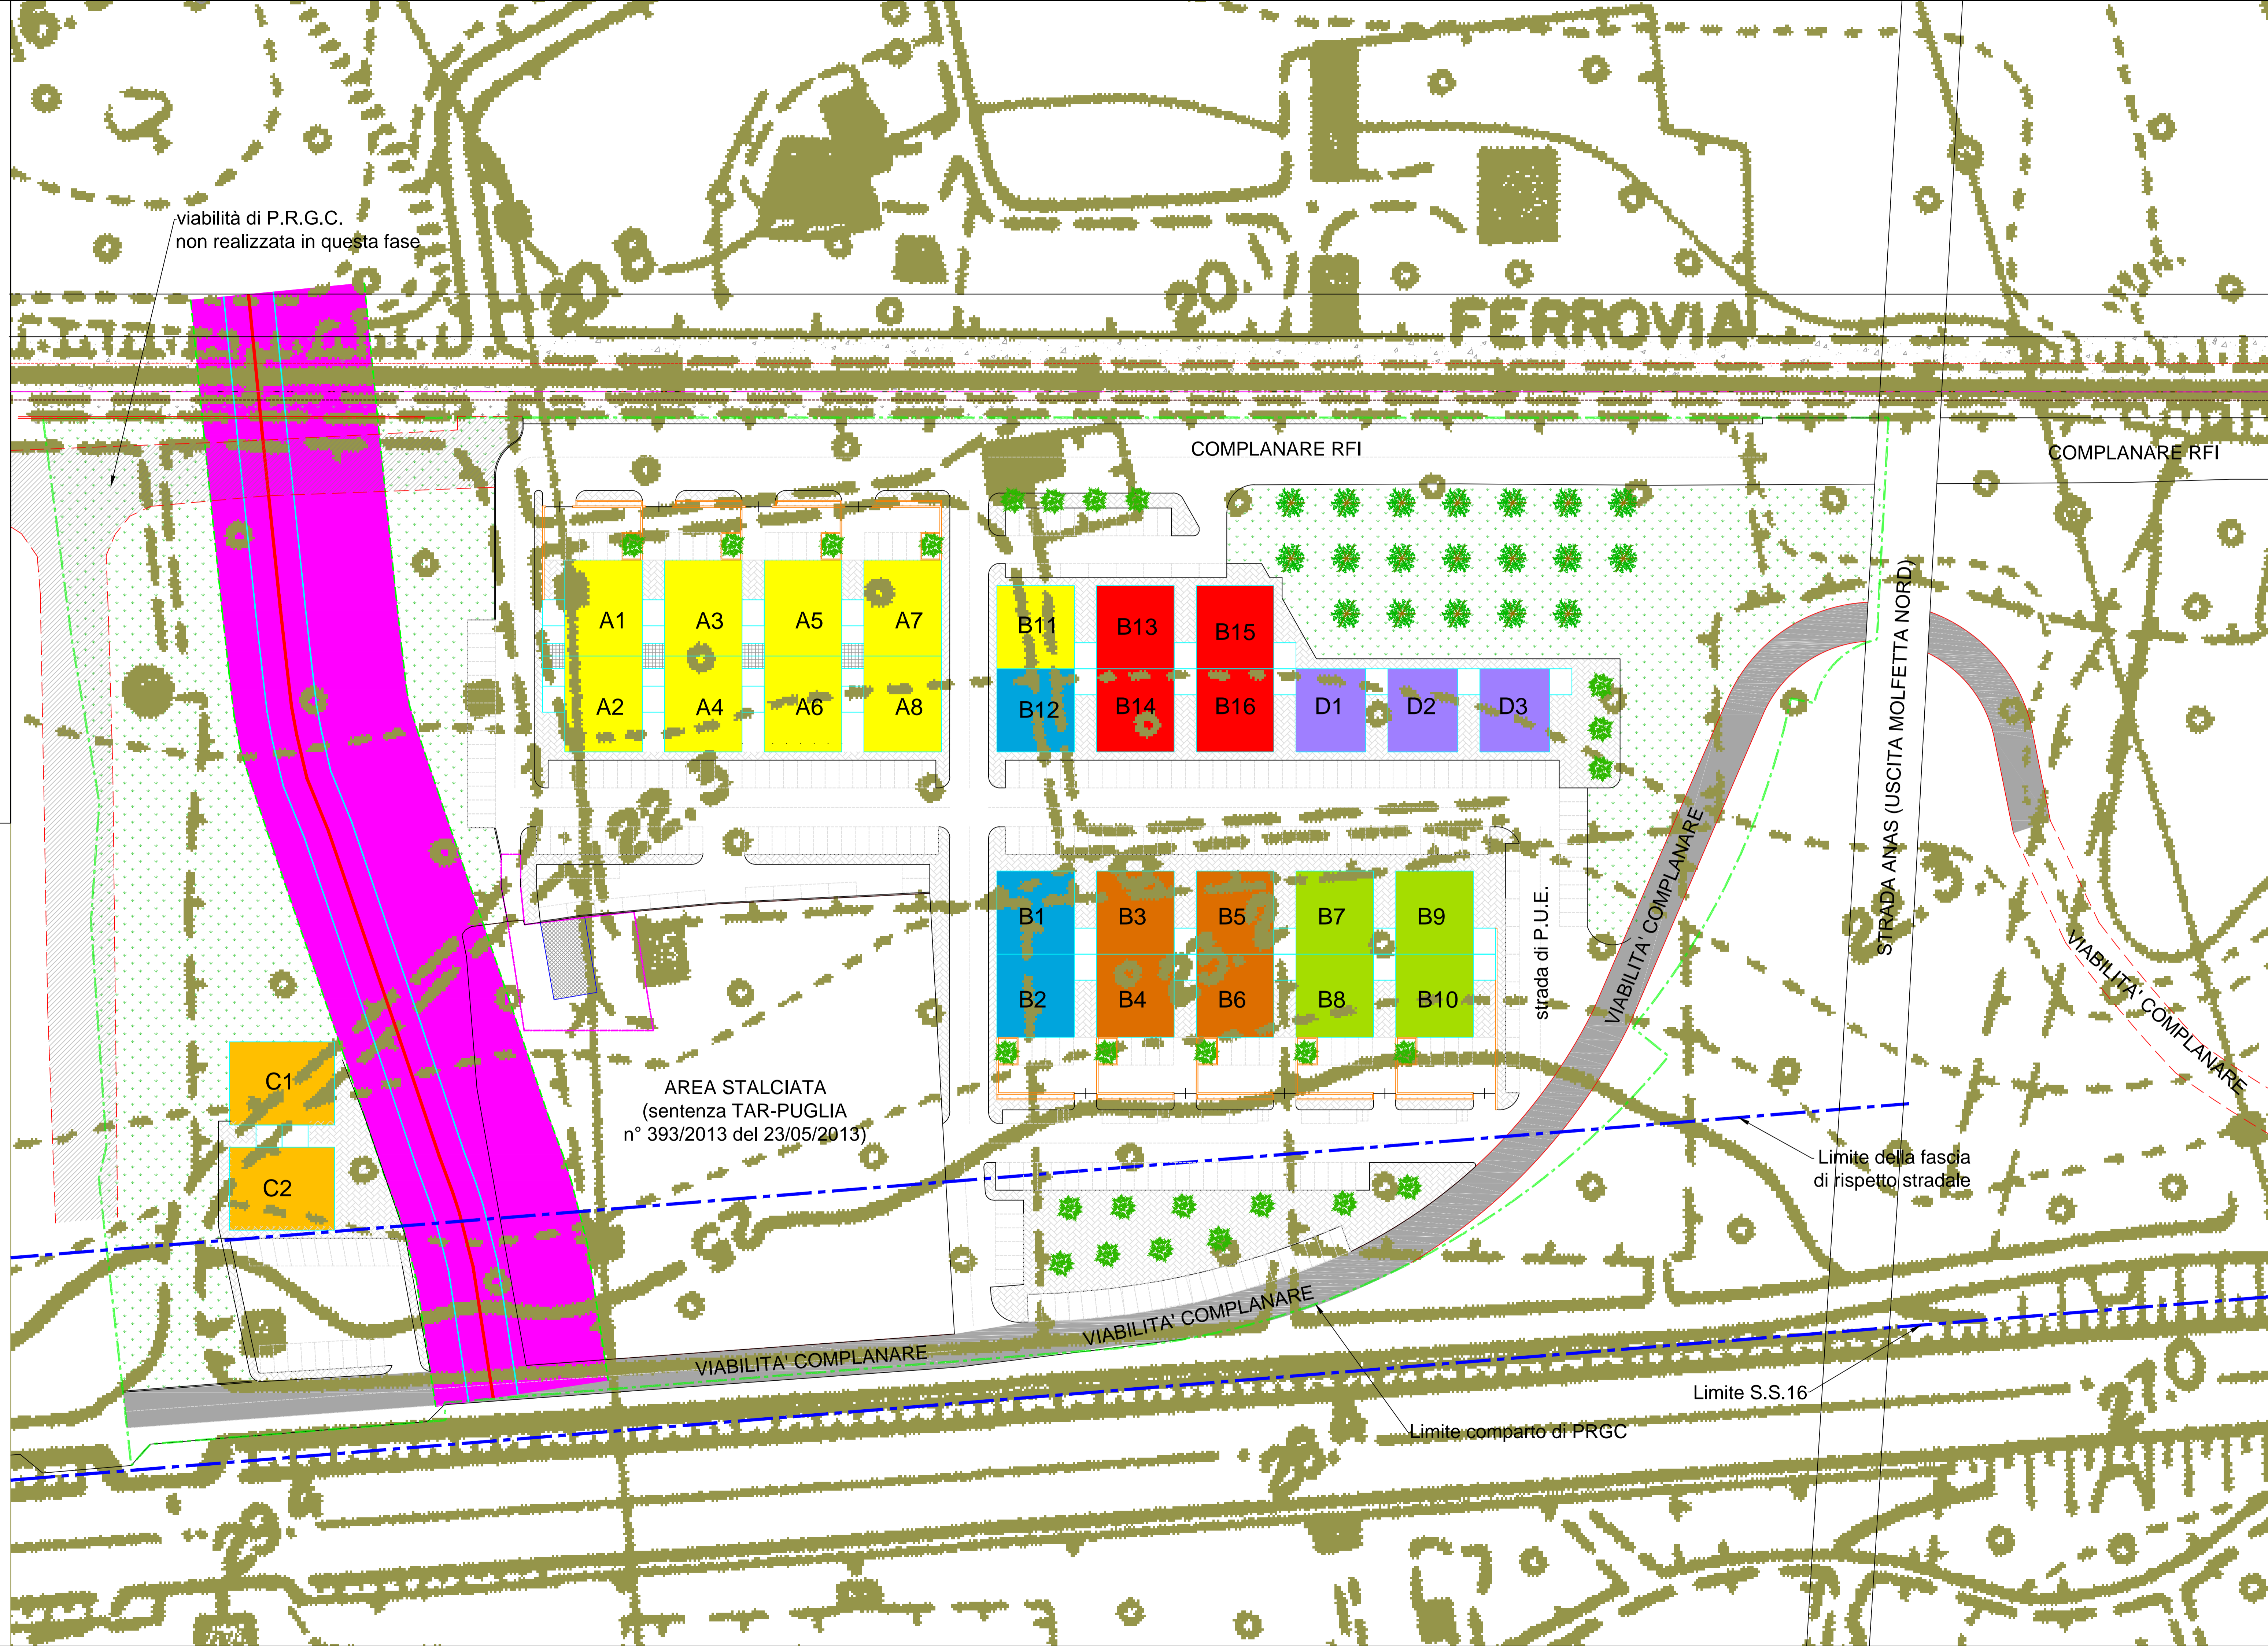

viabilità di P.R.G.C.  
 non realizzata in questa fase

COMPLANARE RFI

COMPLANARE RFI

A1 A3 A5 A7  
 A2 A4 A6 A8

B11 B13 B15  
 B12 B14 B16 D1 D2 D3

B1 B3 B5 B7 B9  
 B2 B4 B6 B8 B10

strada di P.U.E.

VIABILITA' COMPLANARE

STRADA ANAS (USCITA MOLFETTA NORD)

VIABILITA' COMPLANARE

AREA STALCIATA  
 (sentenza TAR-PUGLIA  
 n° 393/2013 del 23/05/2013)

Limite della fascia  
 di rispetto stradale

VIABILITA' COMPLANARE

VIABILITA' COMPLANARE

Limite comparto di PRGC

Limite S.S.16