

COMUNE DI MOLFETTA

COMPARTO EDILIZIO N°24 DEL P.R.G.C.

PIANO URBANISTICO ESECUTIVO

ZONA TERRITORIALE OMOGENEA A DESTINAZIONE MISTA DI INSEDIAMENTI
ARTIGIANALI, COMMERCIALI, DIREZIONALI E RESIDENZIALI

COMMITTENTE

CONSORZIO URBANISTICO DEL COMPARTO N°24 - MOLFETTA
Via Antichi Pastifici 8/b - 70056 Molfetta (BA)

PROGETTO ORIGINARIO

Rocco Altomare ingegnere
Antonio Berardi ingegnere
Danilo Grasso architetto
Domenico Mastropiero ingegnere
Corrado Petruzzella architetto
Alberto Viganotti ingegnere

PROGETTO AGGIORNATO

Rocco Altomare ingegnere
Danilo Grasso architetto
Corrado Petruzzella architetto
Alberto Viganotti ingegnere

elaborato

UNITA' MINIME DI INTERVENTO
lotti fondari


lav.	data	Marzo 2020
	scala	1 : 500
	agg.	
	file	

6.1

viabilità di P.R.G.C.
non realizzata in questa fase

VERDE PUBBLICO
di nuovo impianto con alberi esistenti e
provenienti dalle aree edificabili

- Lotti fondari
- UMI

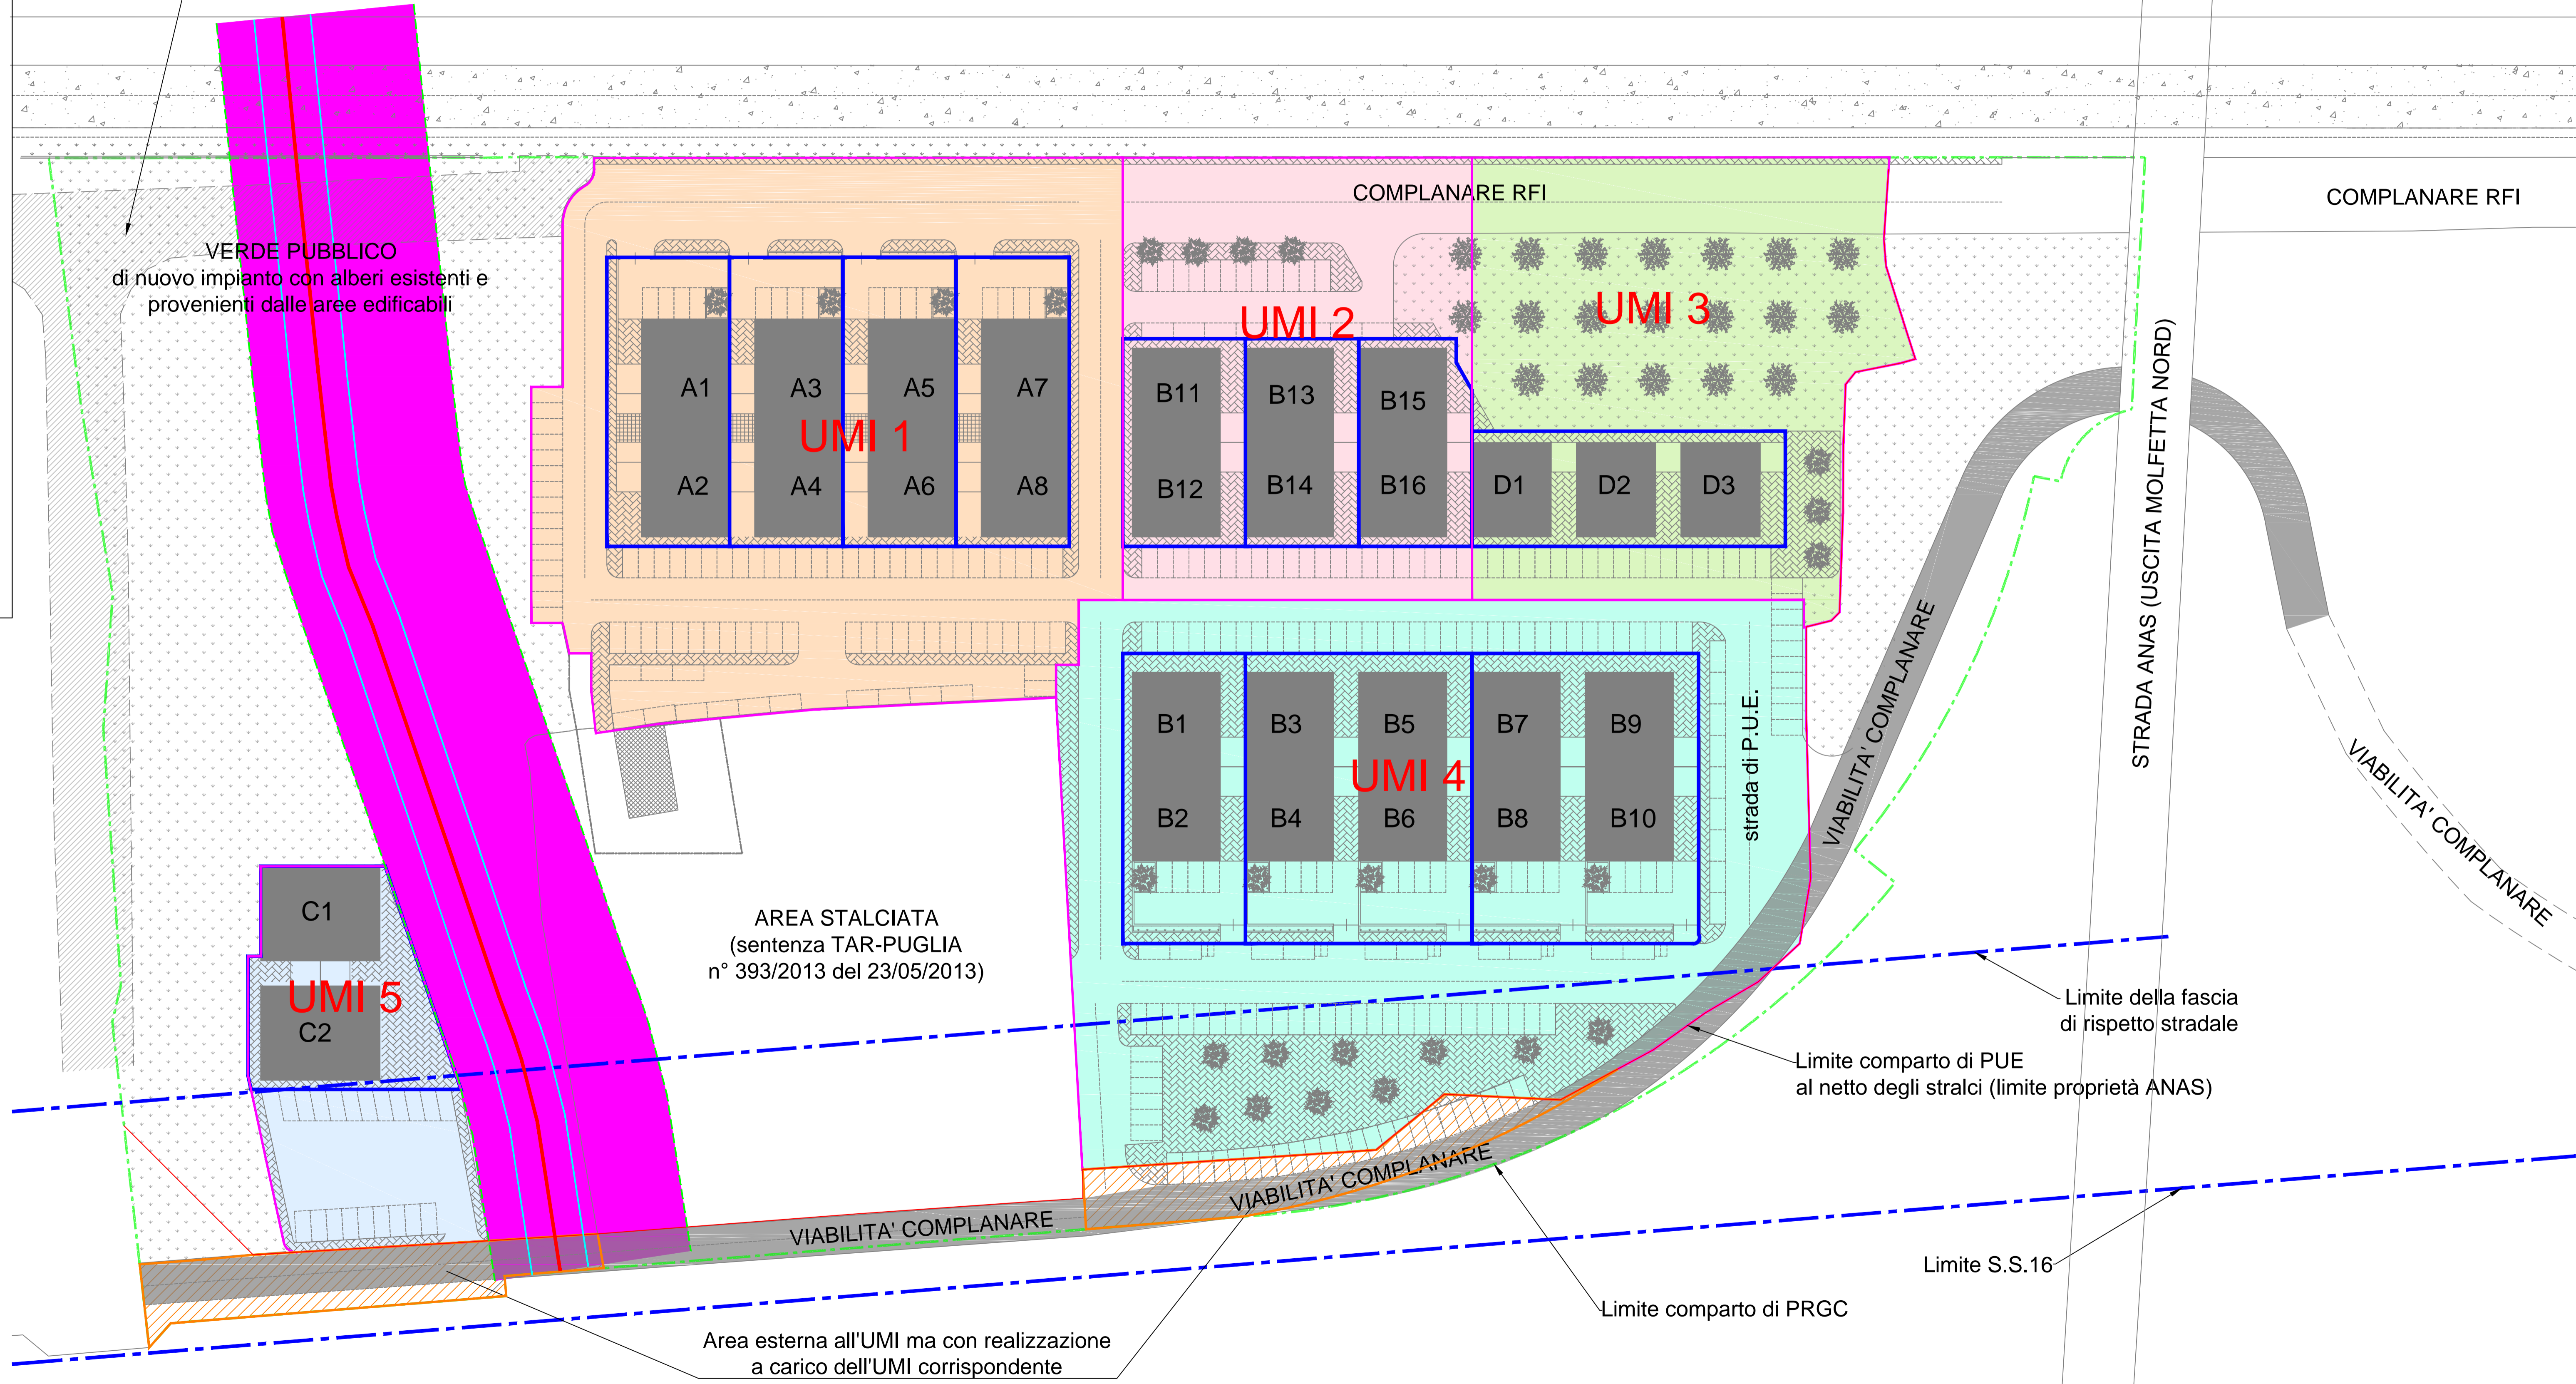

AREA STALCIATA
(sentenza TAR-PUGLIA
n° 393/2013 del 23/05/2013)

strada di P.U.E.

Limite della fascia
di rispetto stradale

Limite comparto di PUE
al netto degli stralci (limite proprietà ANAS)

Area esterna all'UMI ma con realizzazione
a carico dell'UMI corrispondente

Limite comparto di PRGC

Limite S.S.16