



Comune di Molfetta
Piano Particolareggiato
Comparto edificatorio n. 17 sub A + sub B

Responsabile Unico del Procedimento
ing. Alessandro Binetti

Progettazione: Settore Territorio
geom. Luciano Mezzina

Supporto alla progettazione
geom. Alessandro de Robertis

Impianto gas metano - Impianto telefonico


08.c

rapporto 1:1000

L'Assessore all'Urbanistica
Avv. Pietro Mastropasqua

Il Sindaco
Tommaso Minervini

marzo 2019

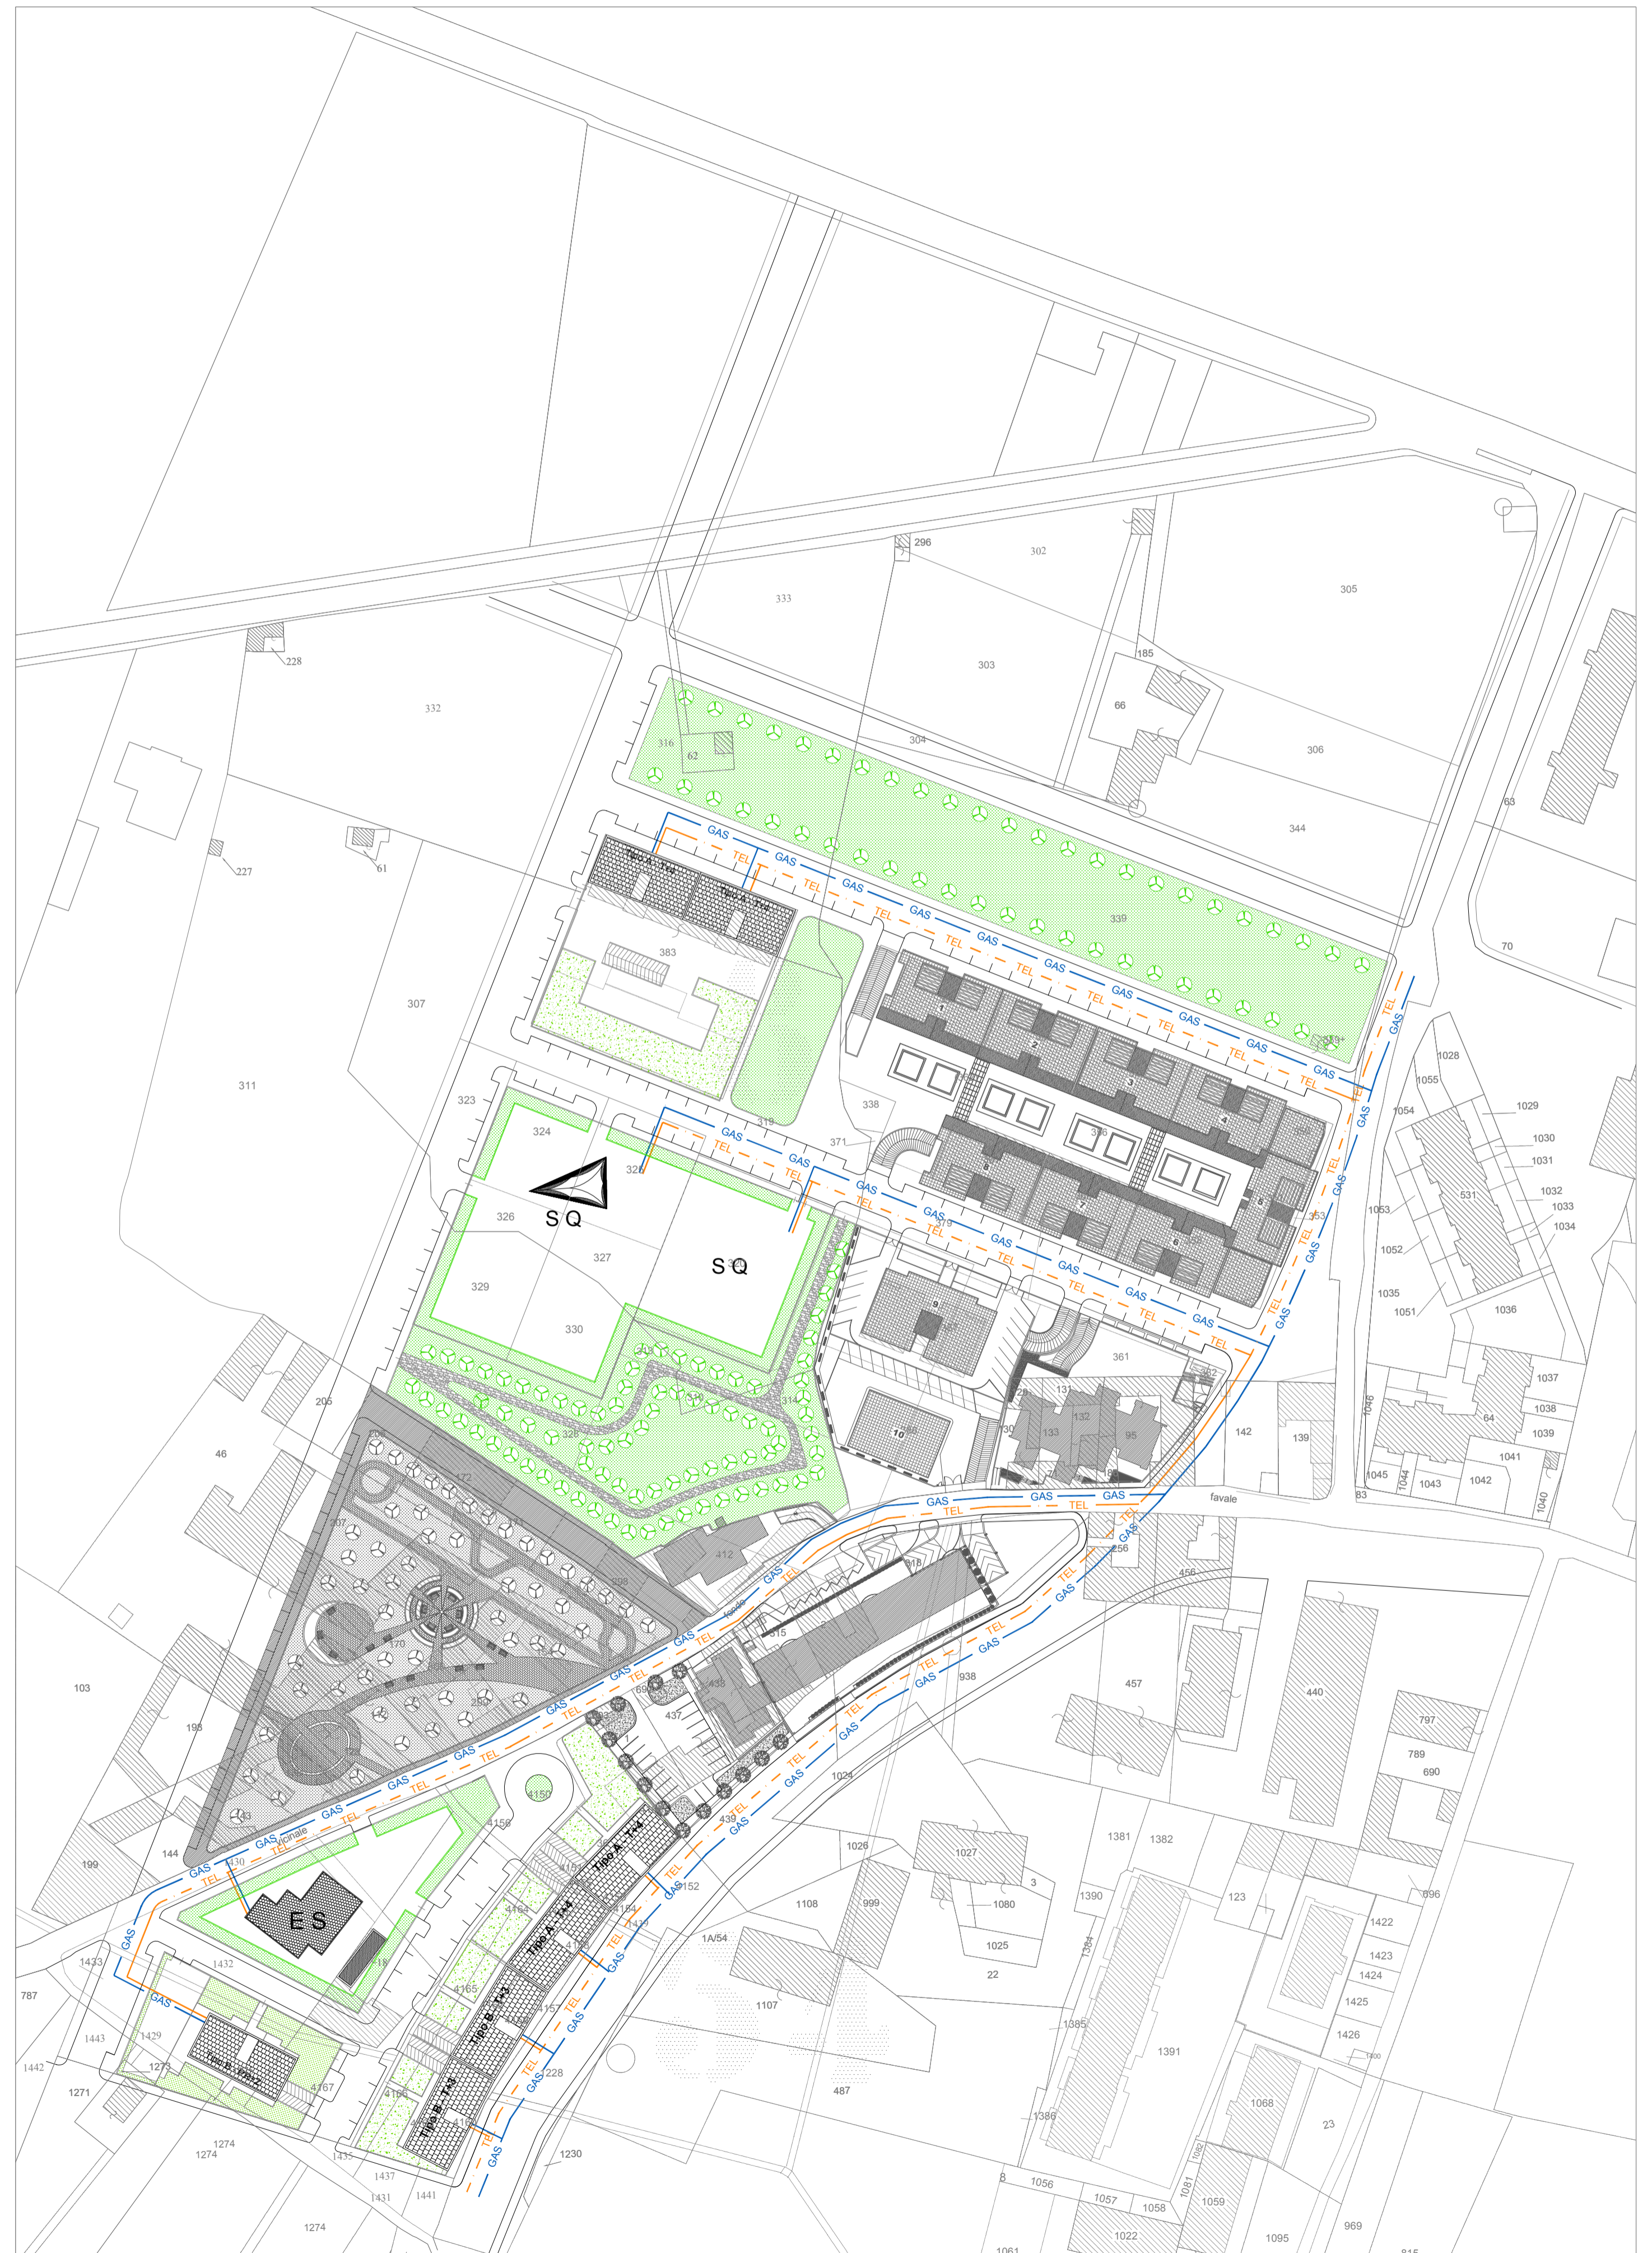

LEGENDA

— GAS — GAS —

Rete GAS di progetto

- - - TEL - - - TEL - - -

Rete telefonica di progetto