



**Comune di Molfetta**  
**Piano Particolareggiato**  
**Comparto edificatorio n. 17 sub A + sub B**

Responsabile Unico del Procedimento  
ing. Alessandro Binetti

Progettazione: Settore Territorio  
geom. Luciano Mezzina

Supporto alla progettazione  
geom. Alessandro de Robertis

**Impianto illuminazione pubblica**


**08.d**

rapporto 1:1000

L'Assessore all'Urbanistica  
Avv. Pietro Mastropasqua

Il Sindaco  
Tommaso Minervini

marzo 2019

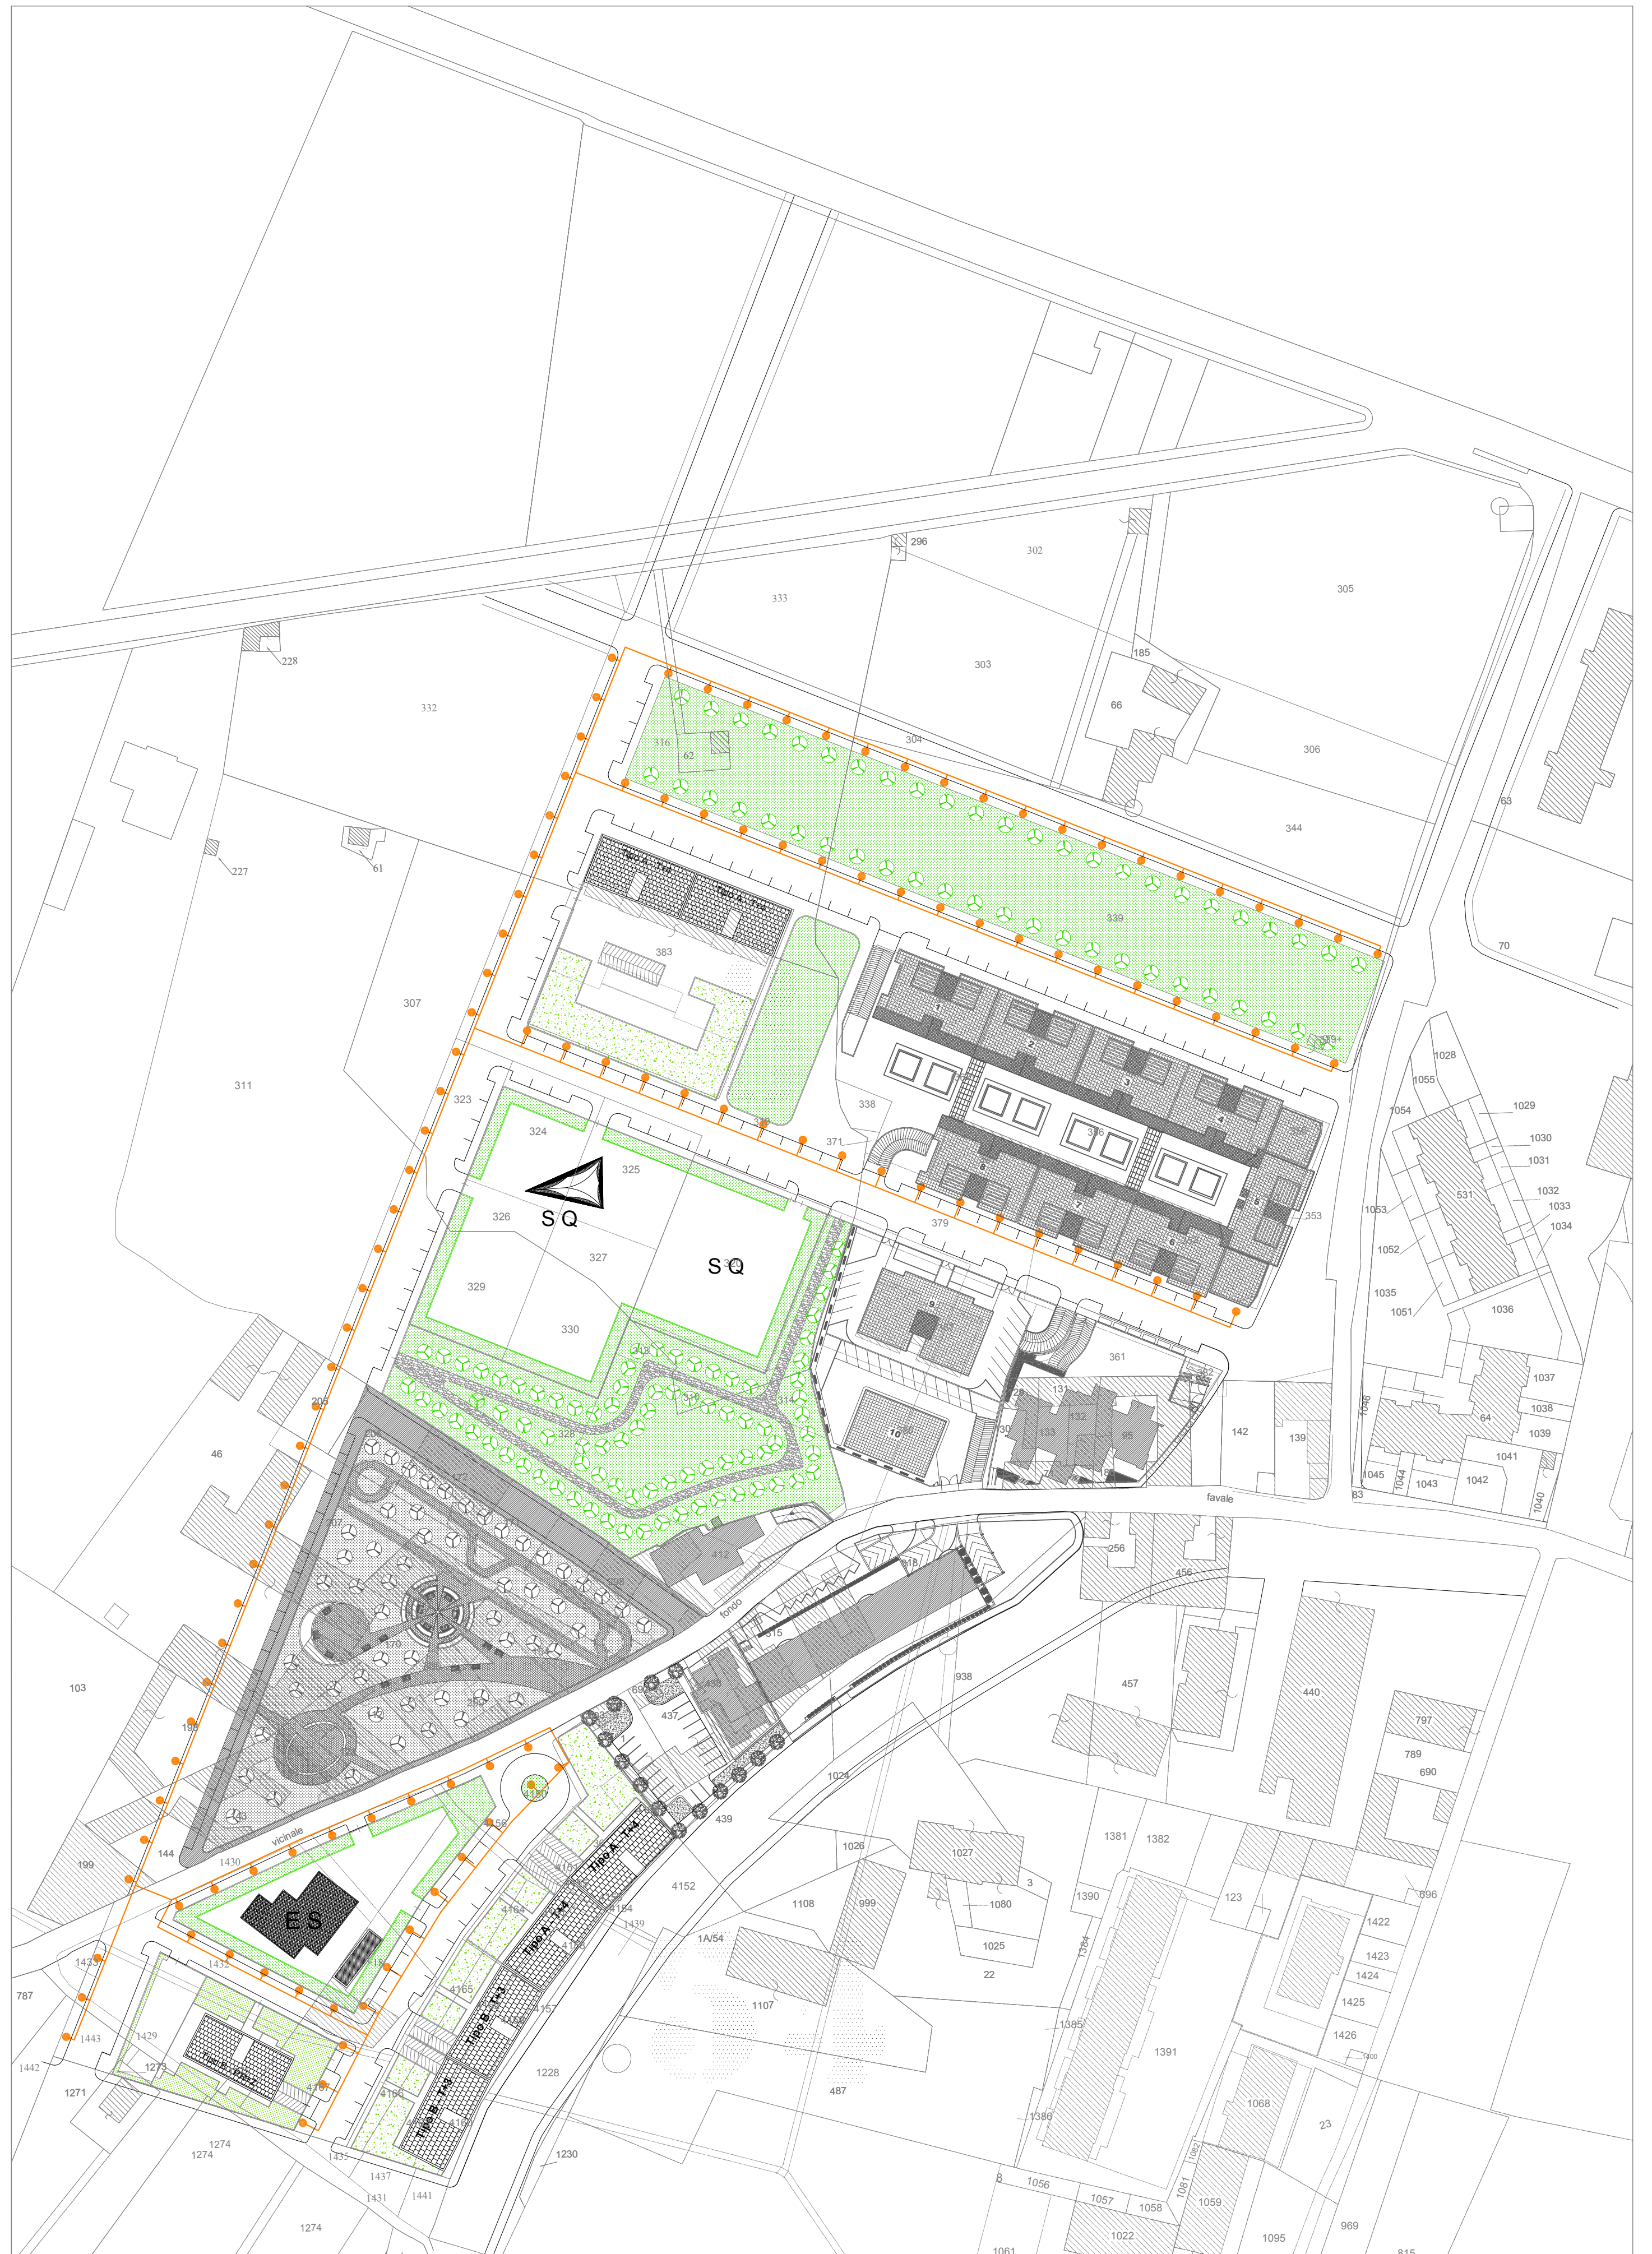

 Illuminazione pubblica