

Comune di Modigliana
setore urbanistico



Comune di Modigliana
setore urbanistico



10

10

Scala 1/500
Il Sindaco
Ing. Antonio Zucchini



Il Dirigente Settore Territorio "ed. Interim"
Ing. Oscar Salvetti

Modigliana, ottobre 2012



PIANO PARTICOLAREGGIATO DELLA MAGLIA DEL P.R.C.C.
LINEA FERROVIARIA

S K Y L I N E D I S T A N Z E A L T E N Z E

COMPARTI A1 - A2 - A3

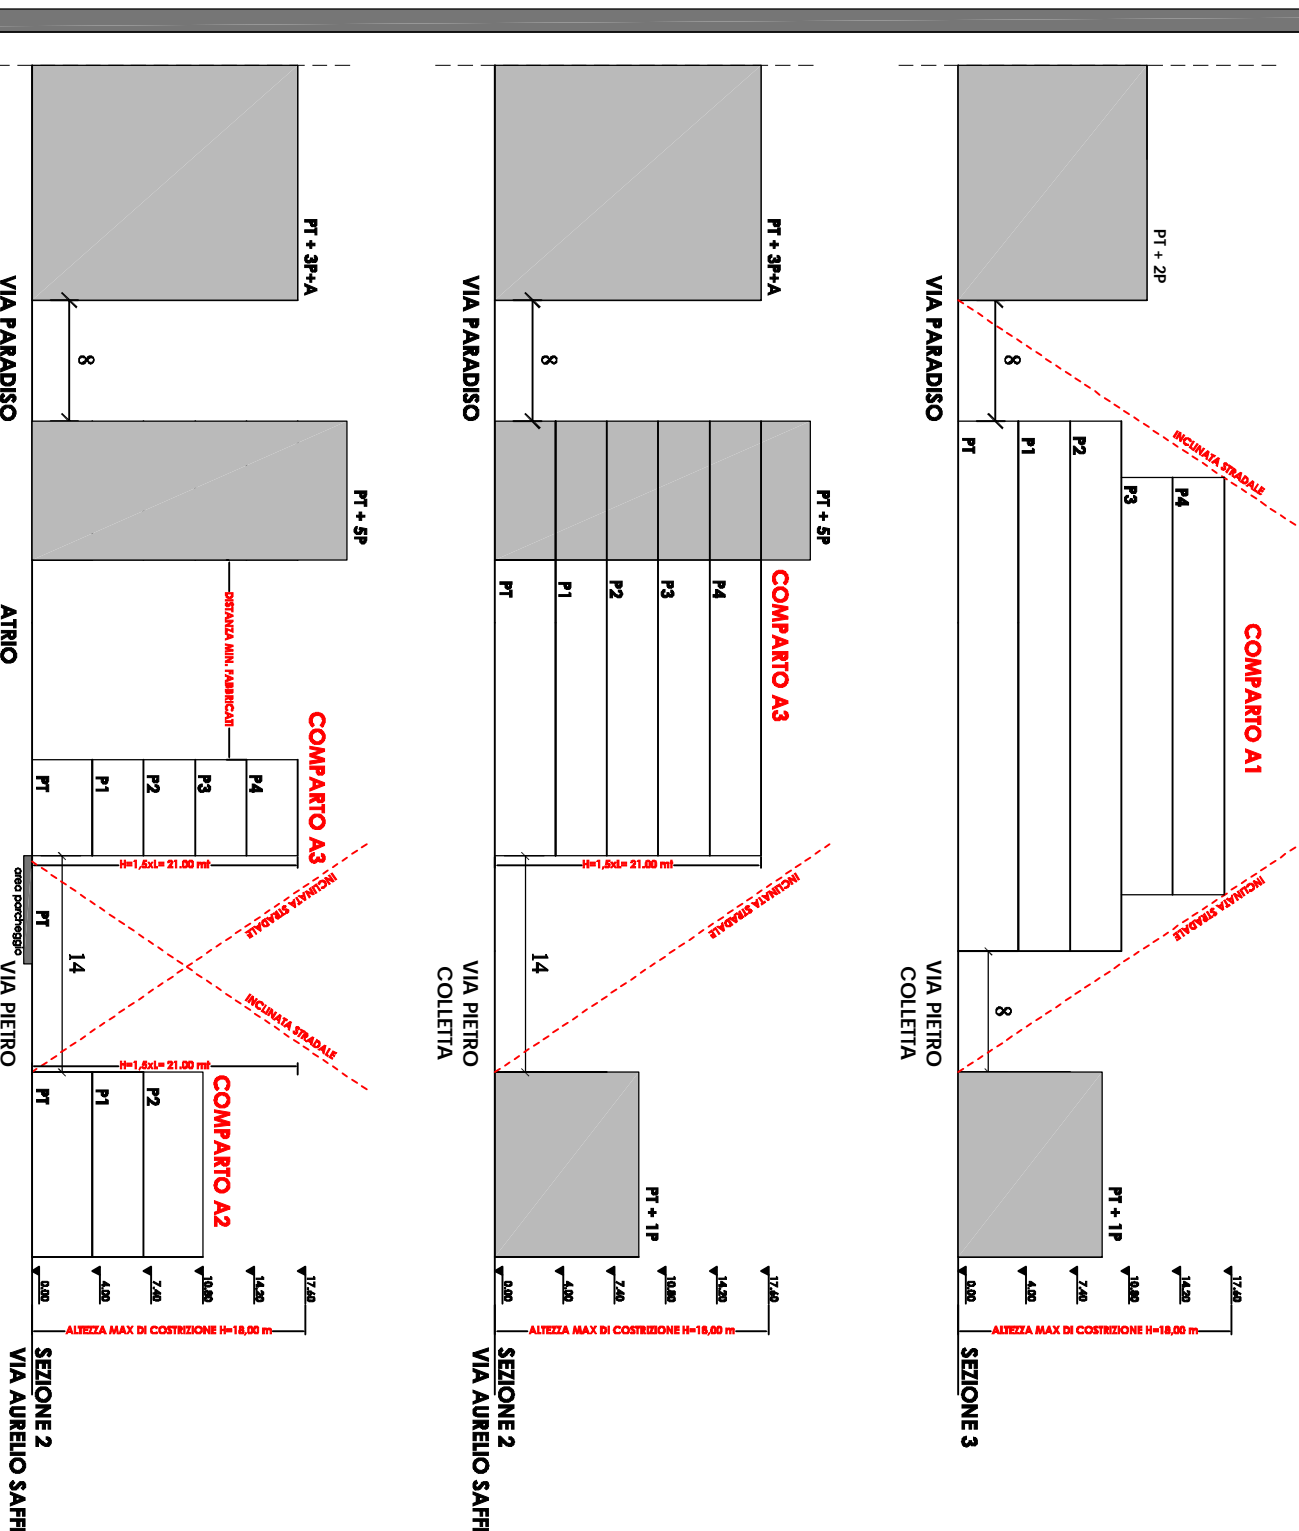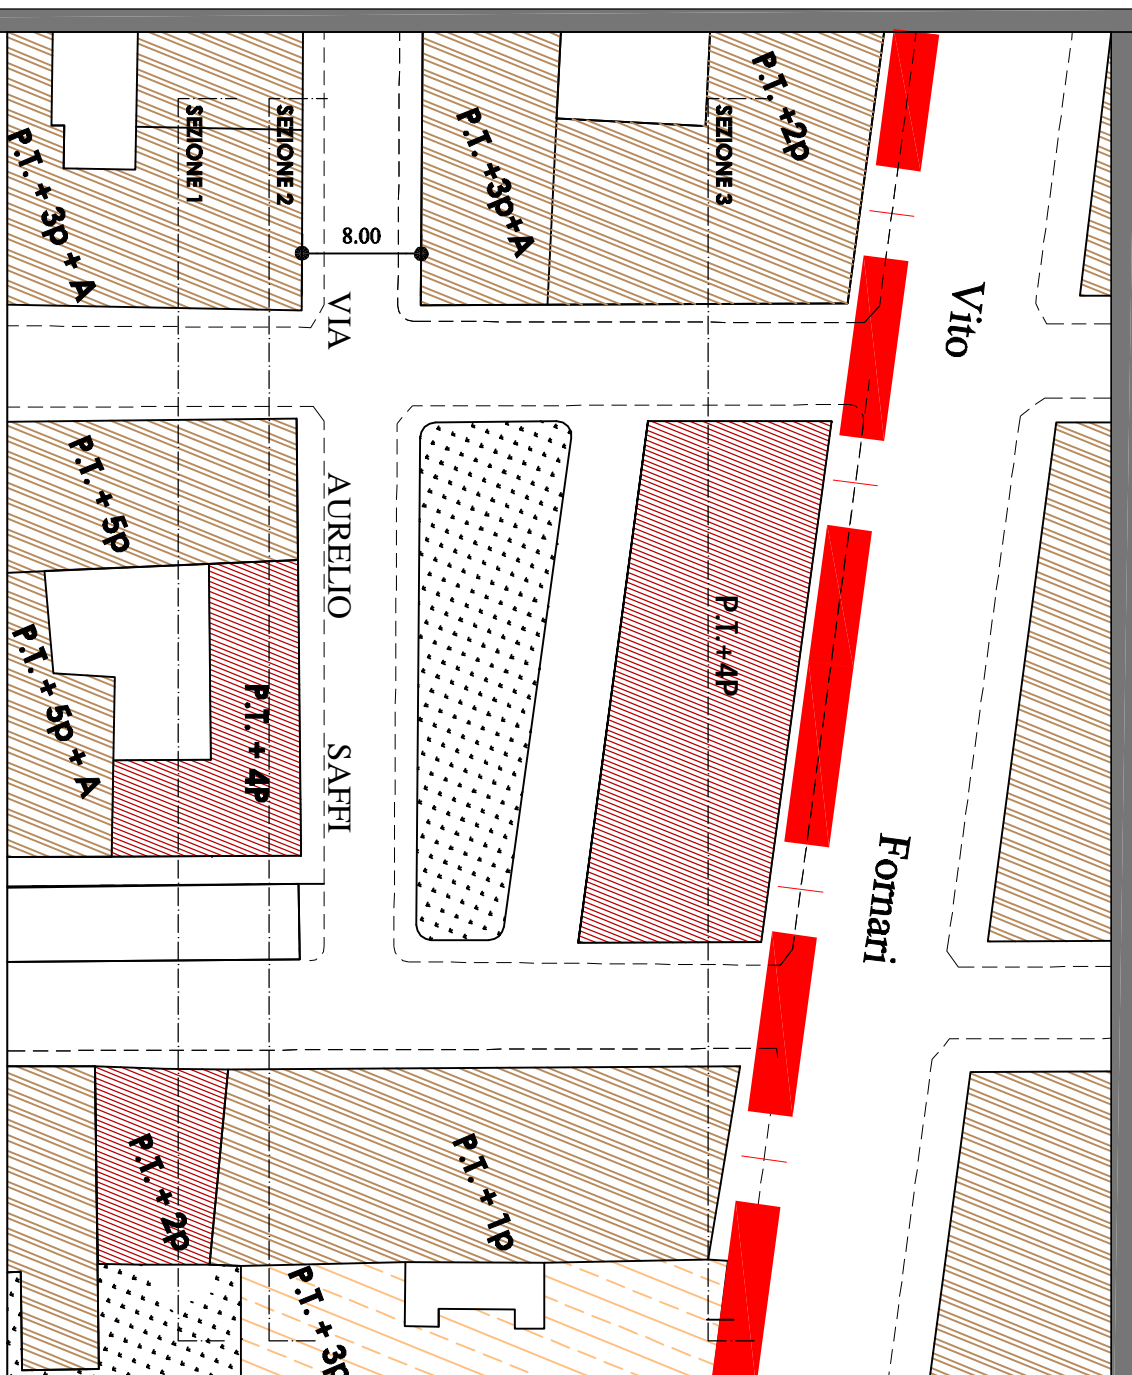

COMPARTI A4 - A5 - A6

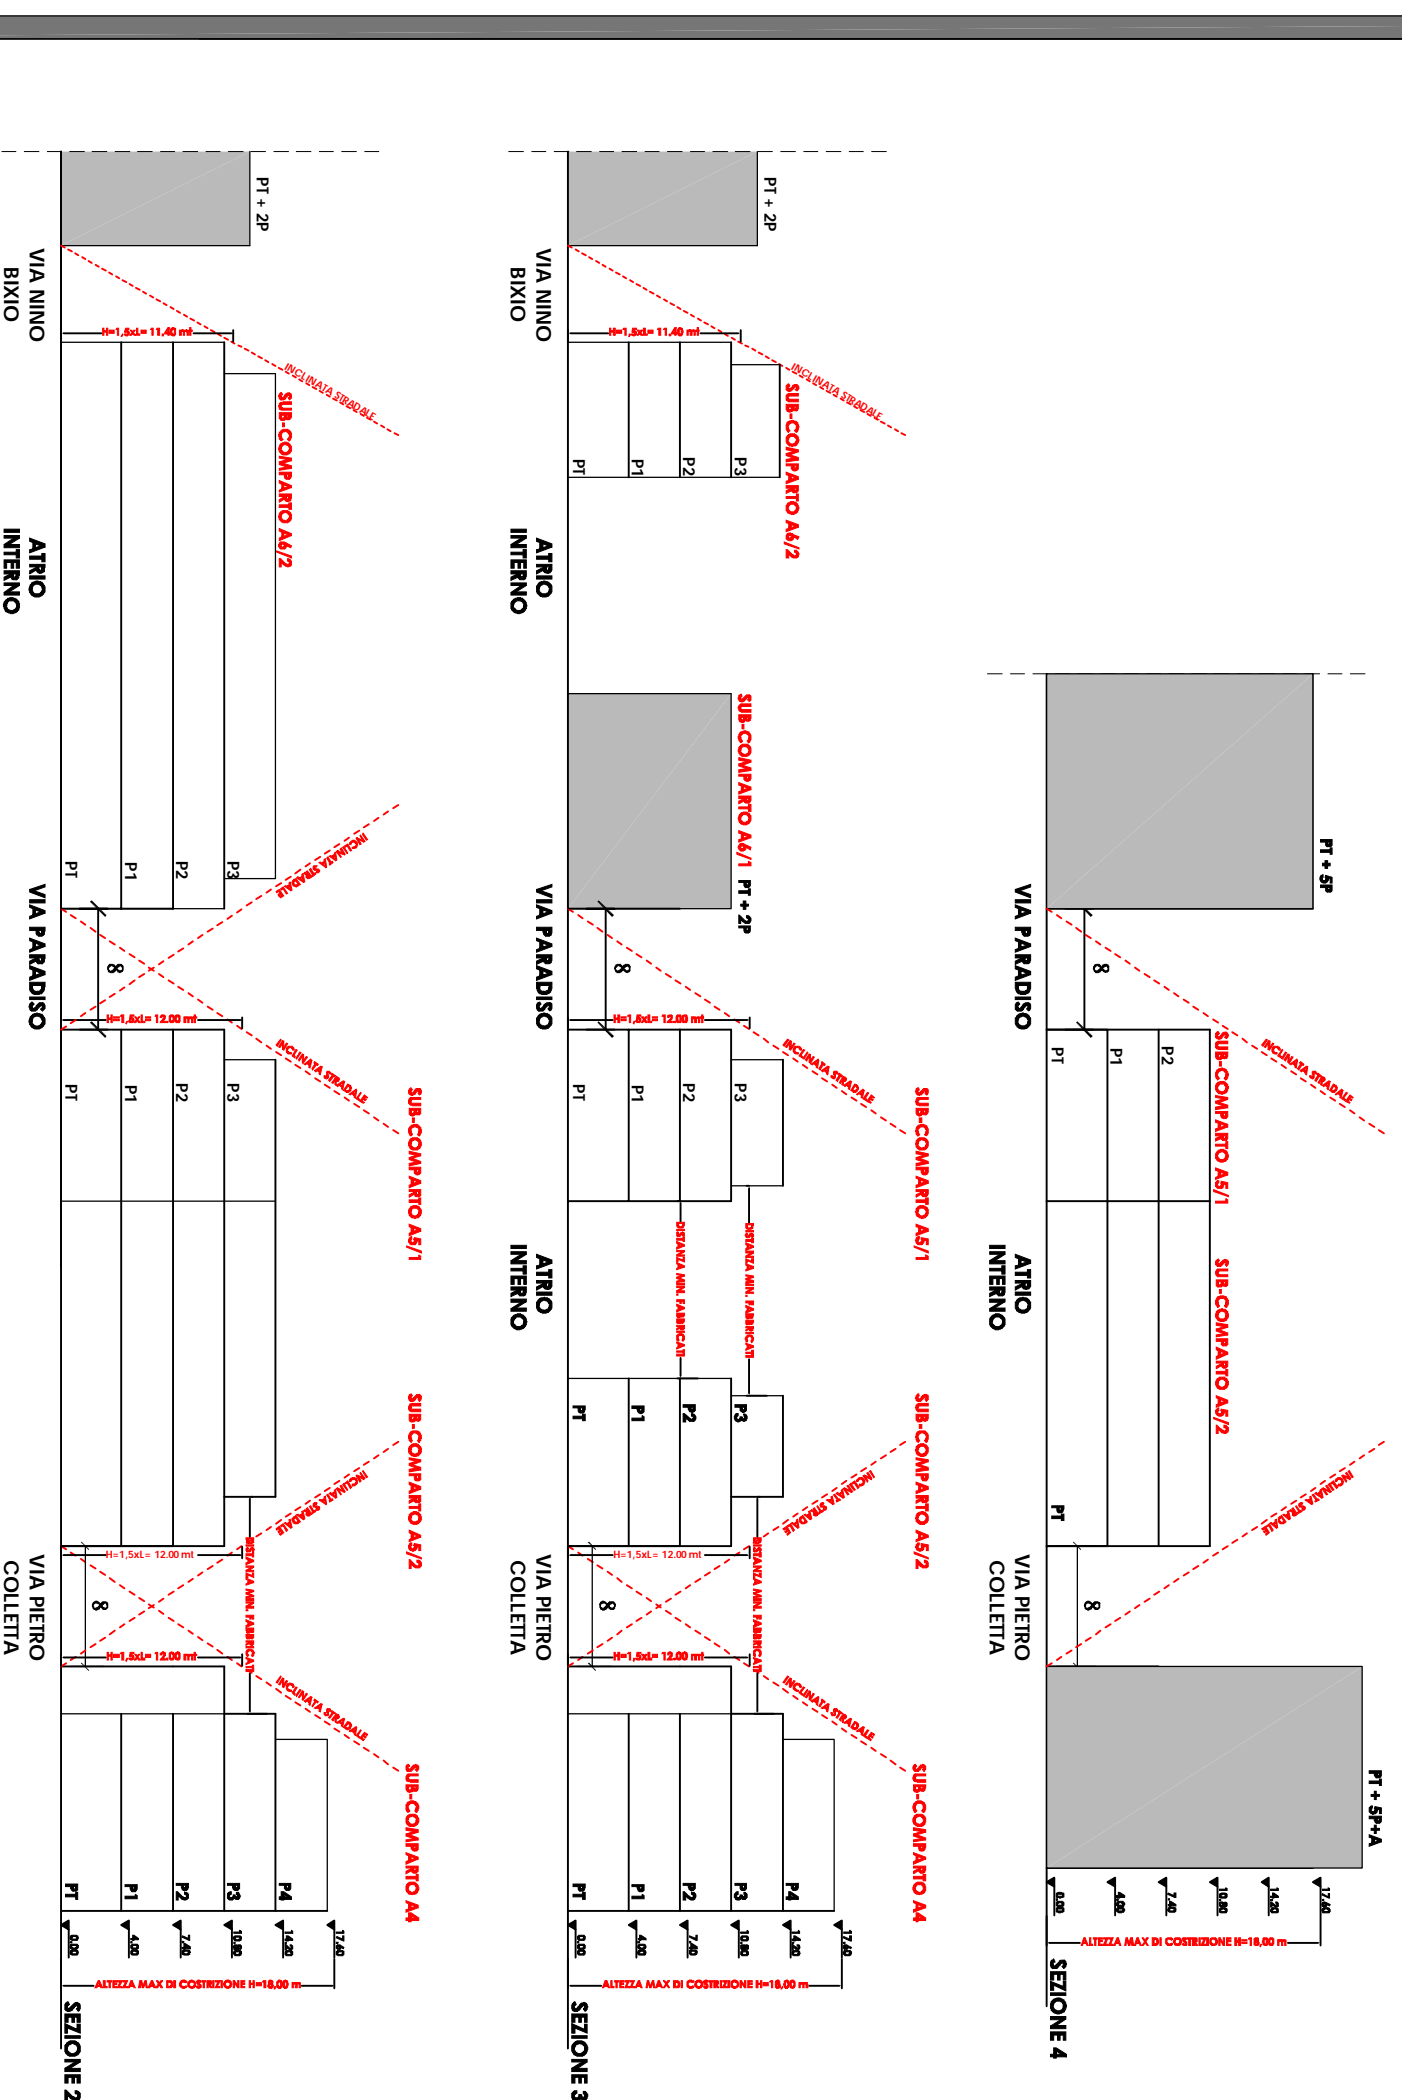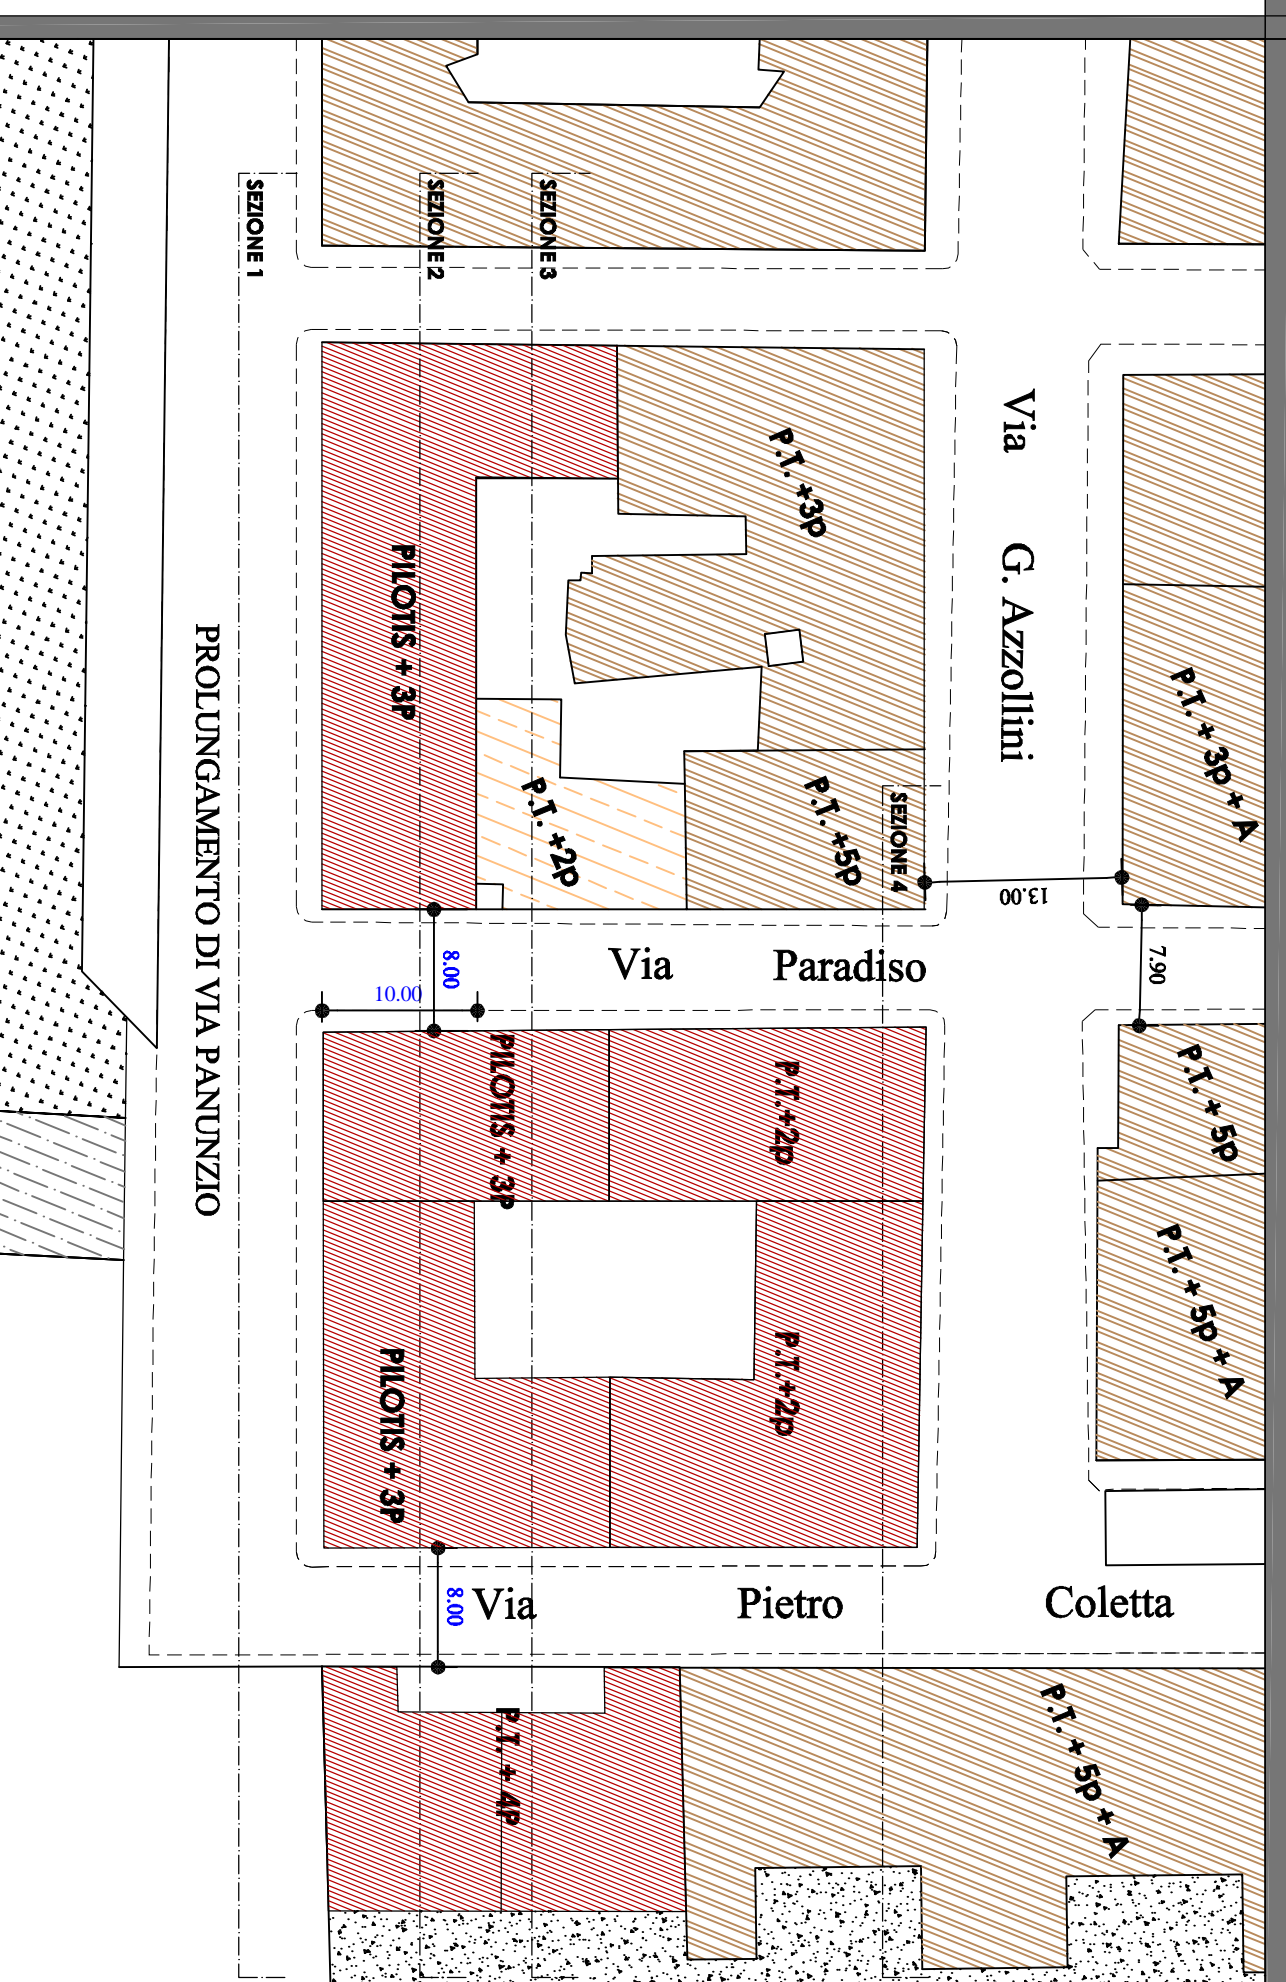

COMPARTO 7A

